


PIŁKOCHWYTY
SKALA_1:50

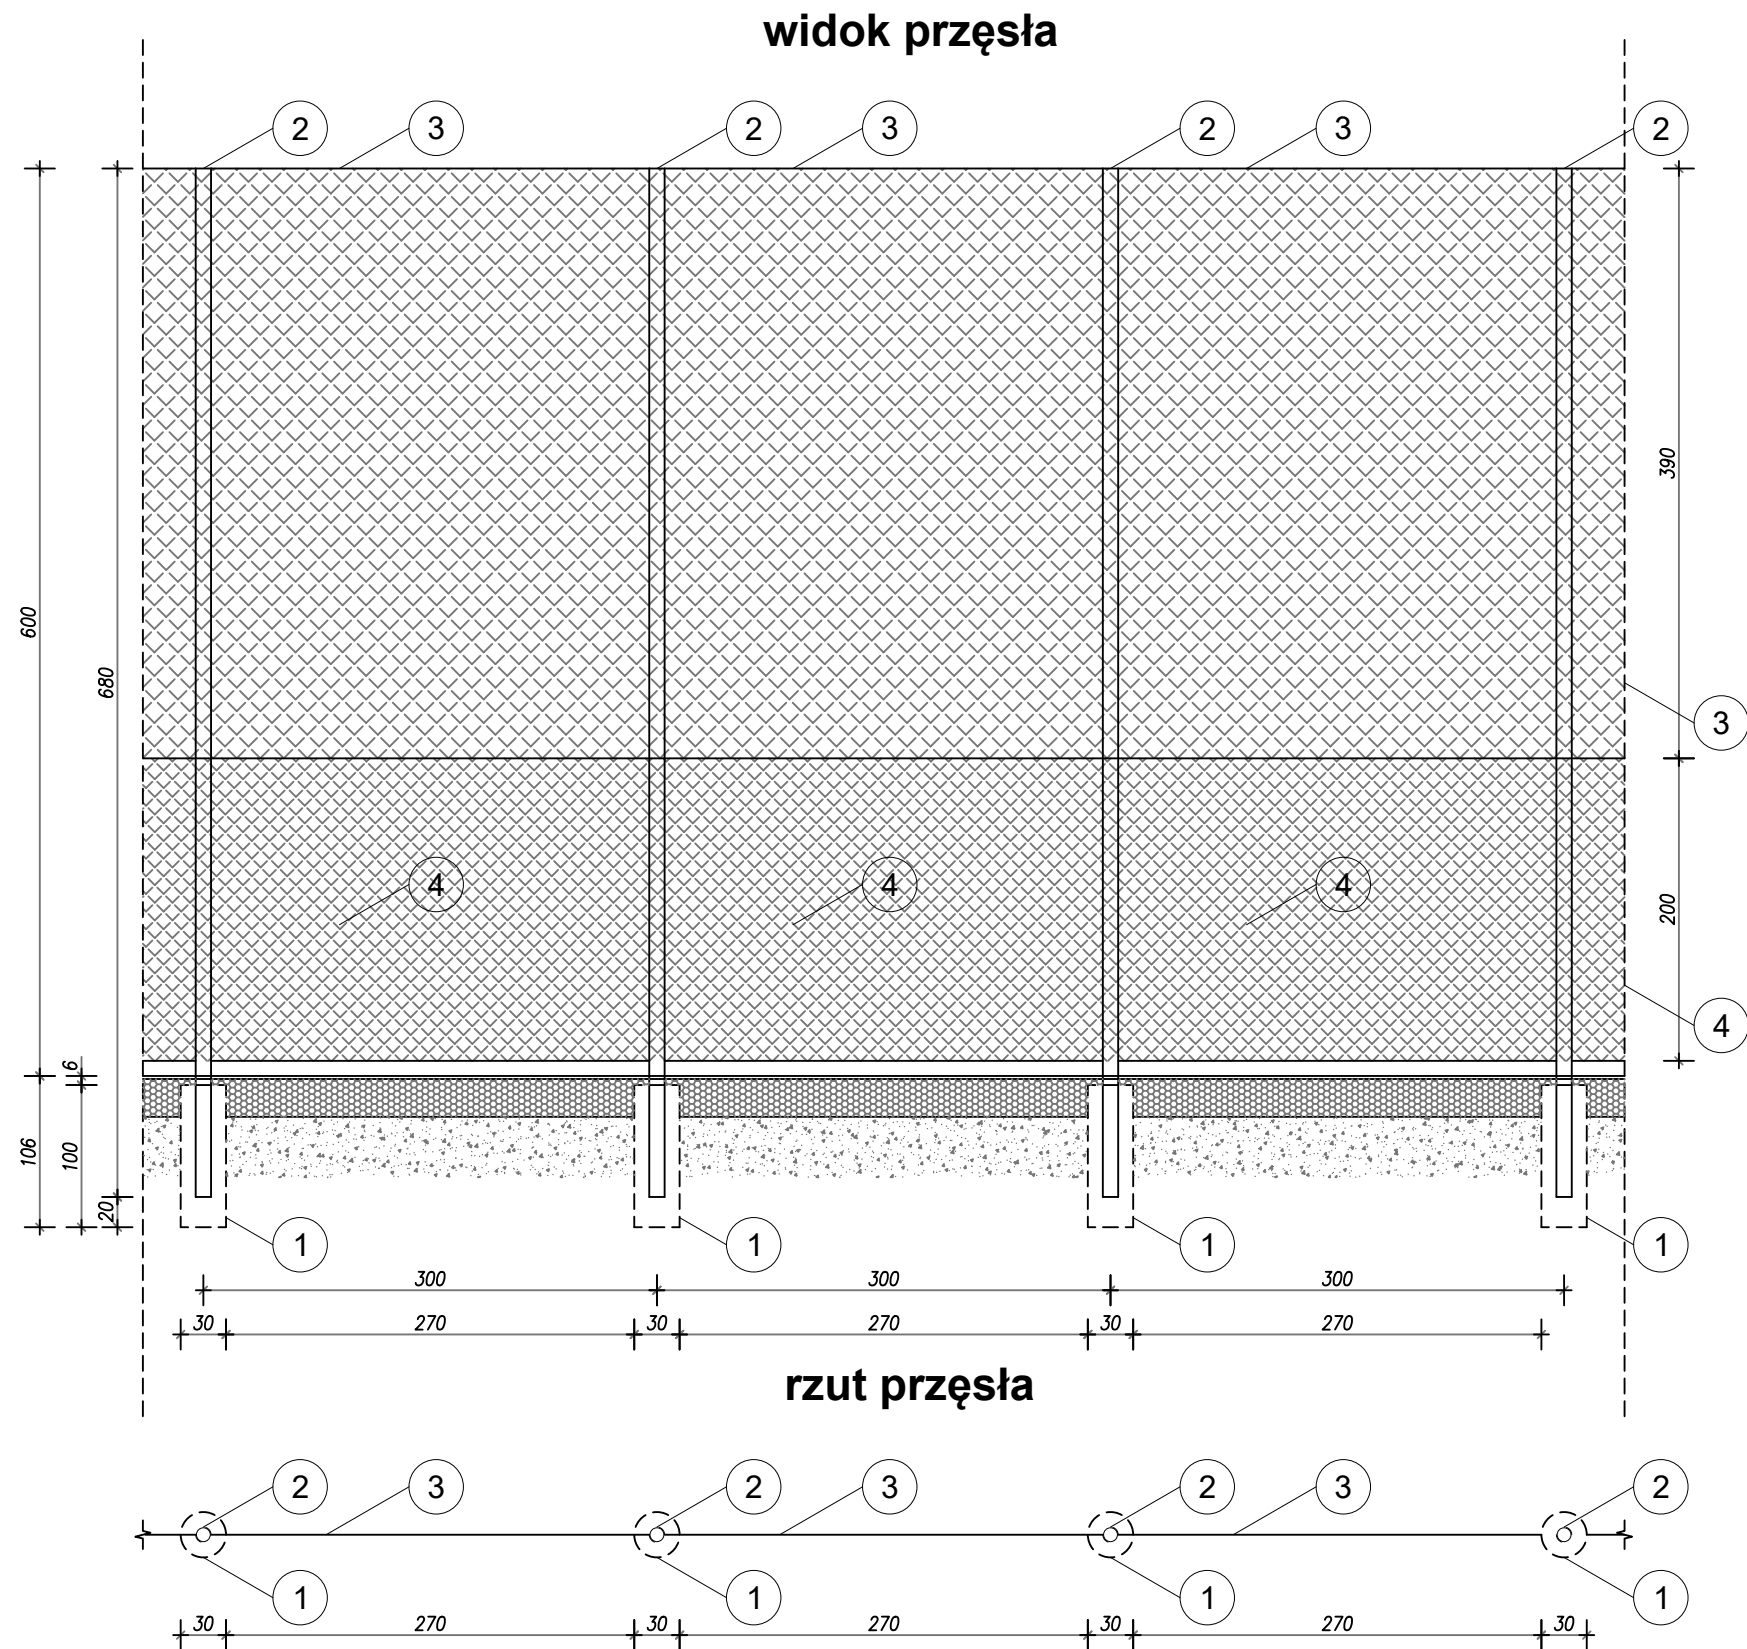

LEGENDA:

1. Fundament Ø30cm z betonu B20.
2. Słupek ogrodzeniowy, rura stalowa ocynkowana min. Ø80x5mm dł. 680cm, malowane proszkowo w kolorze zielonym.
3. Siatka polipropylenowa, sznurek min. Ø4, oczko maks. 12x12cm, kolor zielony.
4. Siatka polipropylenowa, sznurek min. Ø4, oczko maks. 5x5cm, kolor zielony.

UWAGA:

- Wszystkie wymiary sprawdzić na budowie.

WSZYSTKIE ZAMONTOWANE URZĄDZENIA MUSZĄ POSIADAĆ
NIEZBĘDNE ATESTY ZEZWALAJĄCE NA WYKORZYSTANIE ICH
W TEGO TYPU OBIEKTACH!

DOPUSZCZA SIĘ ZASTOSOWANIE ROZWIĄZAŃ SYSTEMOWYCH
O ZBLIŻONYCH PARAMETRACH TECHNICZNYCH.

KontrolProjekt inwestycje budowlane		WITOLD DUSZLAK TEL. 787 - 643 - 659	
Temat:		Budowa trybun sportowych 2 szt, wiat stadionowych 3szt, bieżni sportowej, oświetlenia, z słupami, ogrodzeń, tablicy stadionowej wraz z niezbędną infrastrukturą towarzyszącą tj. instalacją elektryczną do oświetlenia i tablicy stadionowej, utwardzeniem terenu, rozbiórką wiat zawodniczych - 3szt, trybun sportowych - 9 szt.	
Inwestor:		GMINA SOKOŁÓW MAŁOPOLSKI ul. Rynek 1, 36-050 SOKOŁÓW MAŁOPOLSKI	
Lokalizacja:		dz. nr 2379/7, 2378/2, 2382/1, 2384/1 obr. 0001 Górno jedn. ewid. 181611_5 Sokółów Małopolski obszar wiejski	
Przedmiot rysunku:		PIŁKOCHWYTY	
Projektował: architektura:		mgr inż. arch. Michał Smajdor upr. nr 8/PKOKK/2013	
Sprawdził: architektura:		mgr inż. arch. Tomasz Krzemiński upr. nr MPOIA/049/2013	
		Skala: 1:50	
		Data opracowania: luty 2026	
		Nr rysunku: A4.1	