


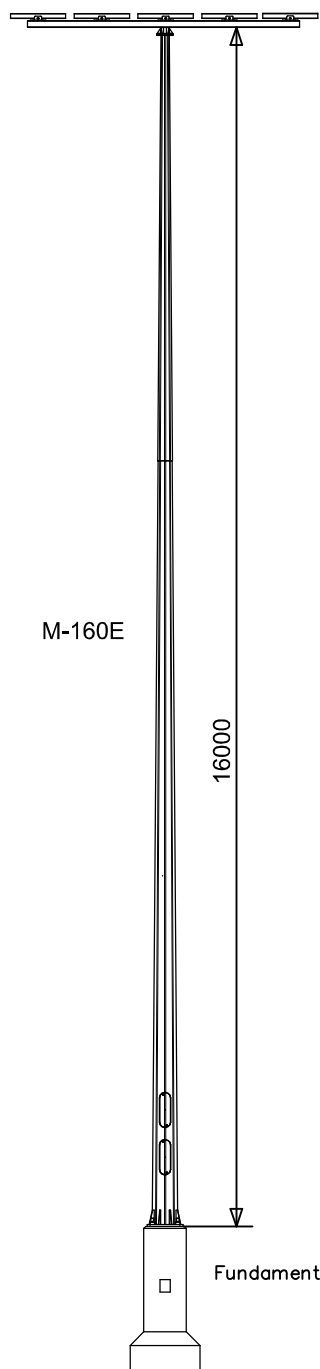

KontrolProjekt inwestycje budowlane		WITOLD DUSZLAK TEL. 787 - 643 - 659	
Temat: Budowa trybun sportowych 2 szt, wiat stadionowych 3szt, bieżni sportowej, oświetlenia, z słupami, ogrodzeń, tablicy stadionowej wraz z niezbędną infrastrukturą towarzyszącą tj. instalacją elektryczną do oświetlenia i tablicy stadionowej, utwardzeniem terenu, rozbiórką wiat zawodniczych - 3szt, trybun sportowych - 9 szt.		Inwestor: GMINA SOKOŁÓW MAŁOPOLSKI ul. Rynek 1, 36-050 SOKOŁÓW MAŁOPOLSKI	
Lokalizacja: dz. nr 2379/7, 2378/2, 2382/1, 2384/1 obr. 0001 Górnio jedn. ewid. 181611_5 Sokołów Małopolski obszar wiejski		Skala: 1:100	
Przedmiot rysunku: Słup oświetleniowy		Data opracowania: luty 2026	
Projektował: architektura : mgr inż. arch. Michał Smajdor upr. nr 8/PKOKK/2013		Nr rysunku: A4.3	
Sprawdził: architektura : mgr inż. arch. Tomasz Krzemiński upr. nr MPOIA/049/2013			