


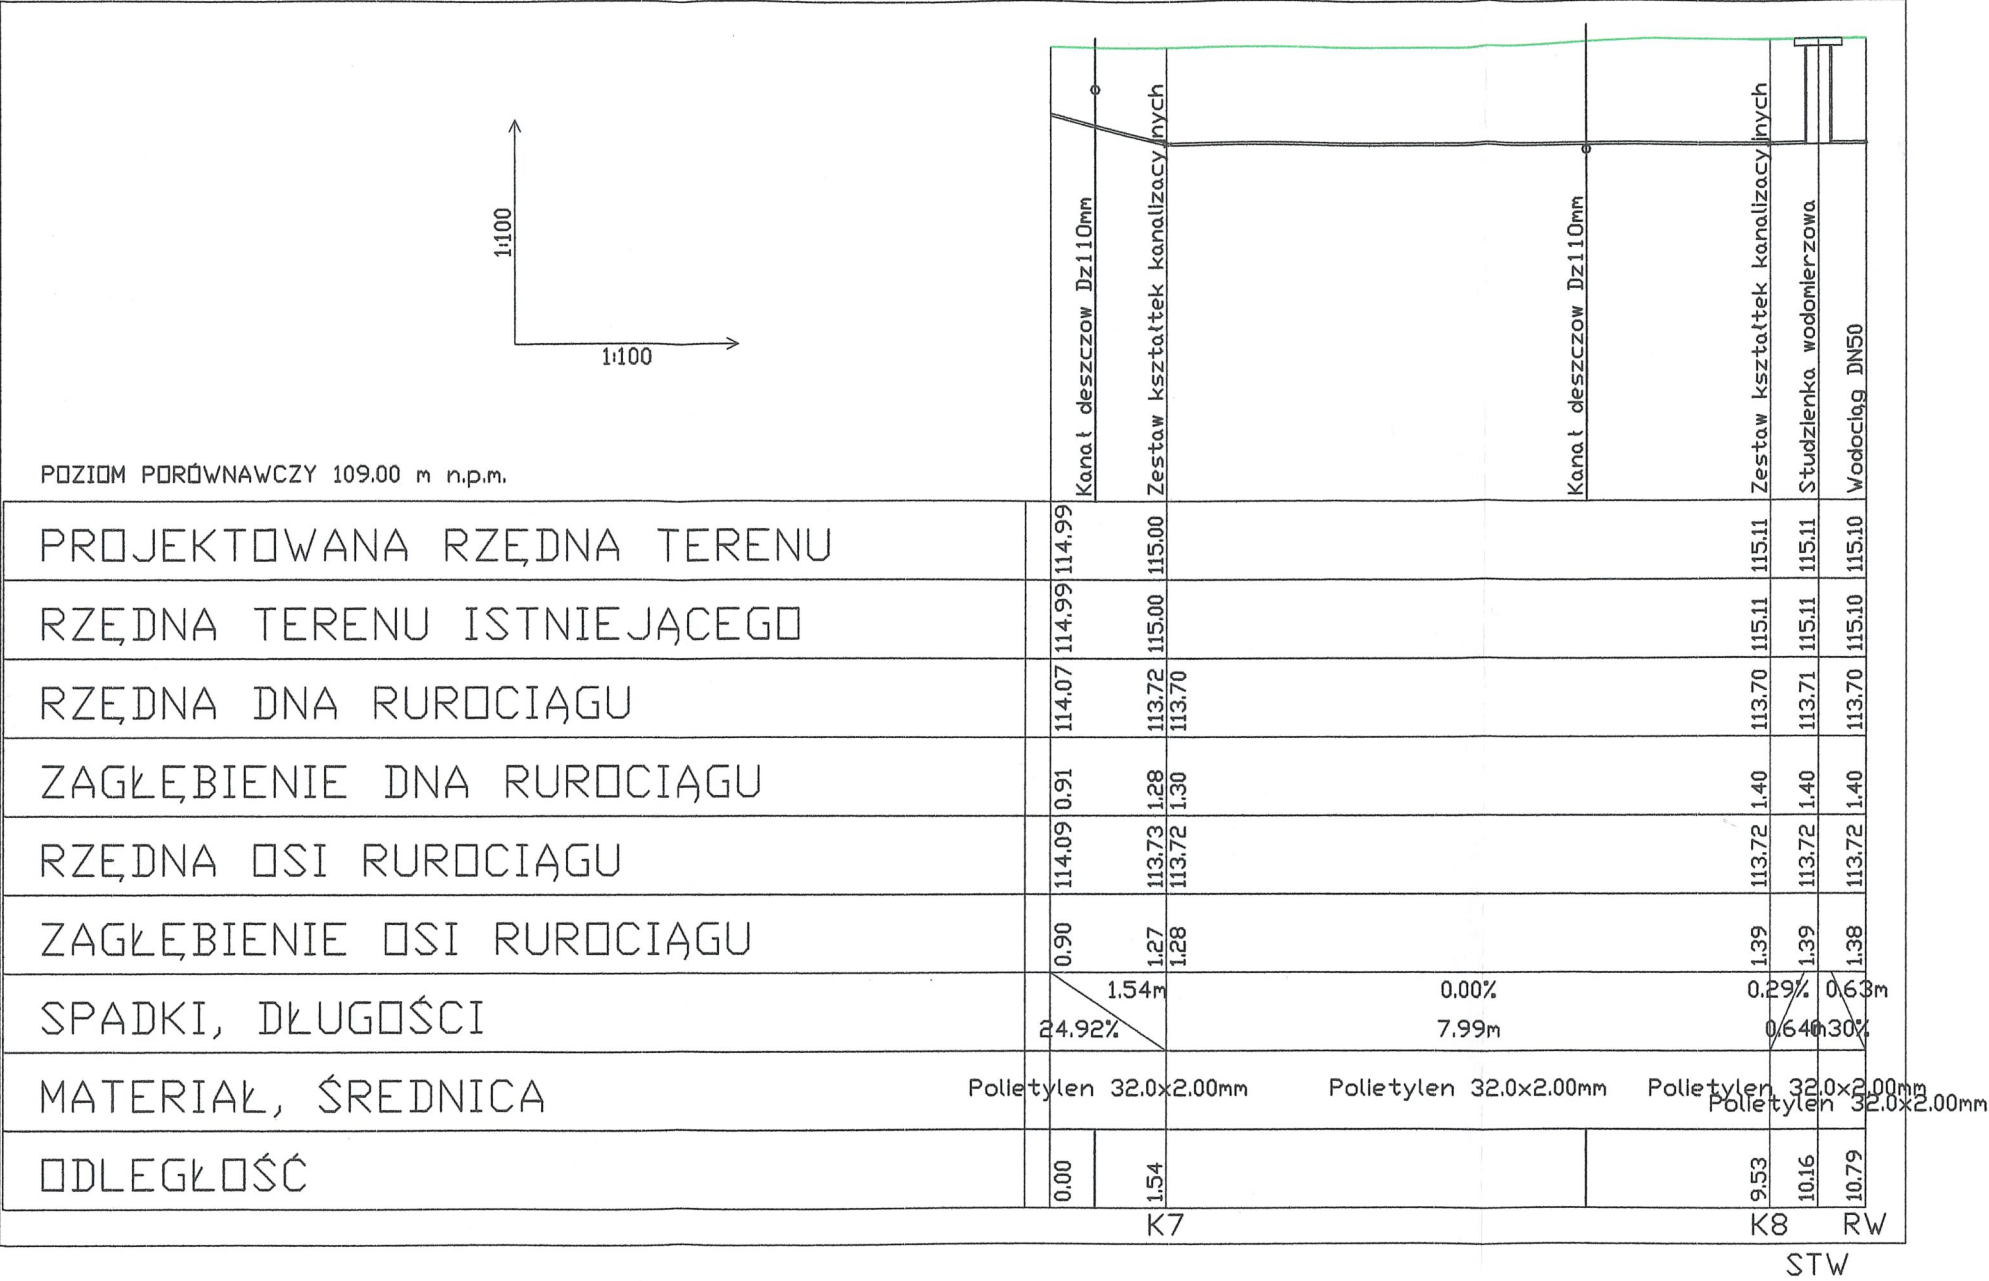

Inwestor:	Muzeum Pierwszych Piastów na Lednicy z siedzibą w Dziekanowicach 32, 62-261 Lednogóra		
Adres:	Dziekanowice 23b, 62-261 Lednogóra	Data:	01.2026
Faza:	Projekt budowlany	Branża:	instalacyjna
Projekt:	Zbiorniki retencyjne wody deszczowej oraz system nawadniania terenów zielonych przy zespole dworskim w Wielkopolskim Parku Etnograficznym	Skala:	1:100
Tytuł rys.:	Profile rurociągu zasilania instalacji nawadniania wodą z wodociągu	Nr rys.:	08
Projektant:	mgr inż. Radosław Brudniak, nr upr. WKP/0292/PWOS/08, Specjalność instalacyjna	Podpis:	