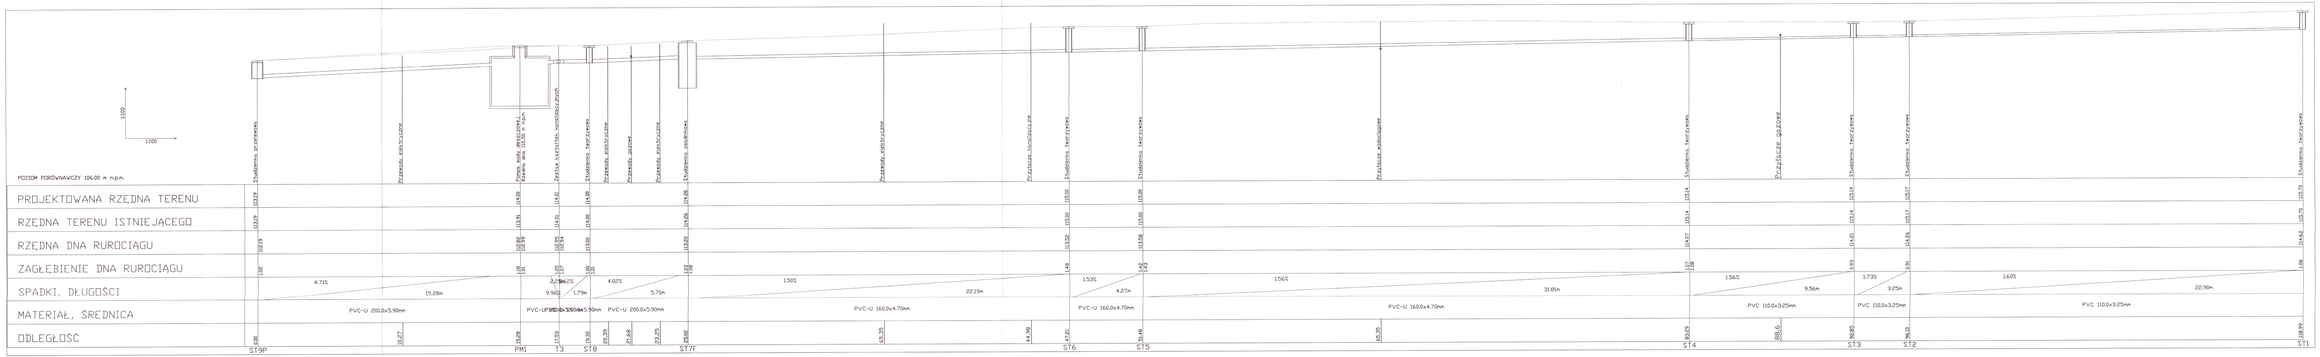

Inwestor:	Muzeum Pierwszych Piastów na Lednicy z siedzibą w Dziekanowicach 32, 62-261 Lednogóra		
Adres:	Dziekanowice 23b, 62-261 Lednogóra	Data:	09.2026
Faza:	Projekt budowlany	Branża:	instalacyjna
Projekt:	Zbiornik retencyjny wody deszczowej oraz system nawodnienia terenów zielonych przy zespole dworskim w Wielkopolskim Parku Etnograficznym	Skala:	1:100
Tytuł rys.:	Profil kanalizacji deszczowej ST-ST8.	Nr rys.:	03.
Projektant:	mgr inż. Radosław Brudnok, nr upr. WKP/0292/PWOS/08, Specjalność instalacyjna	Podpis:	