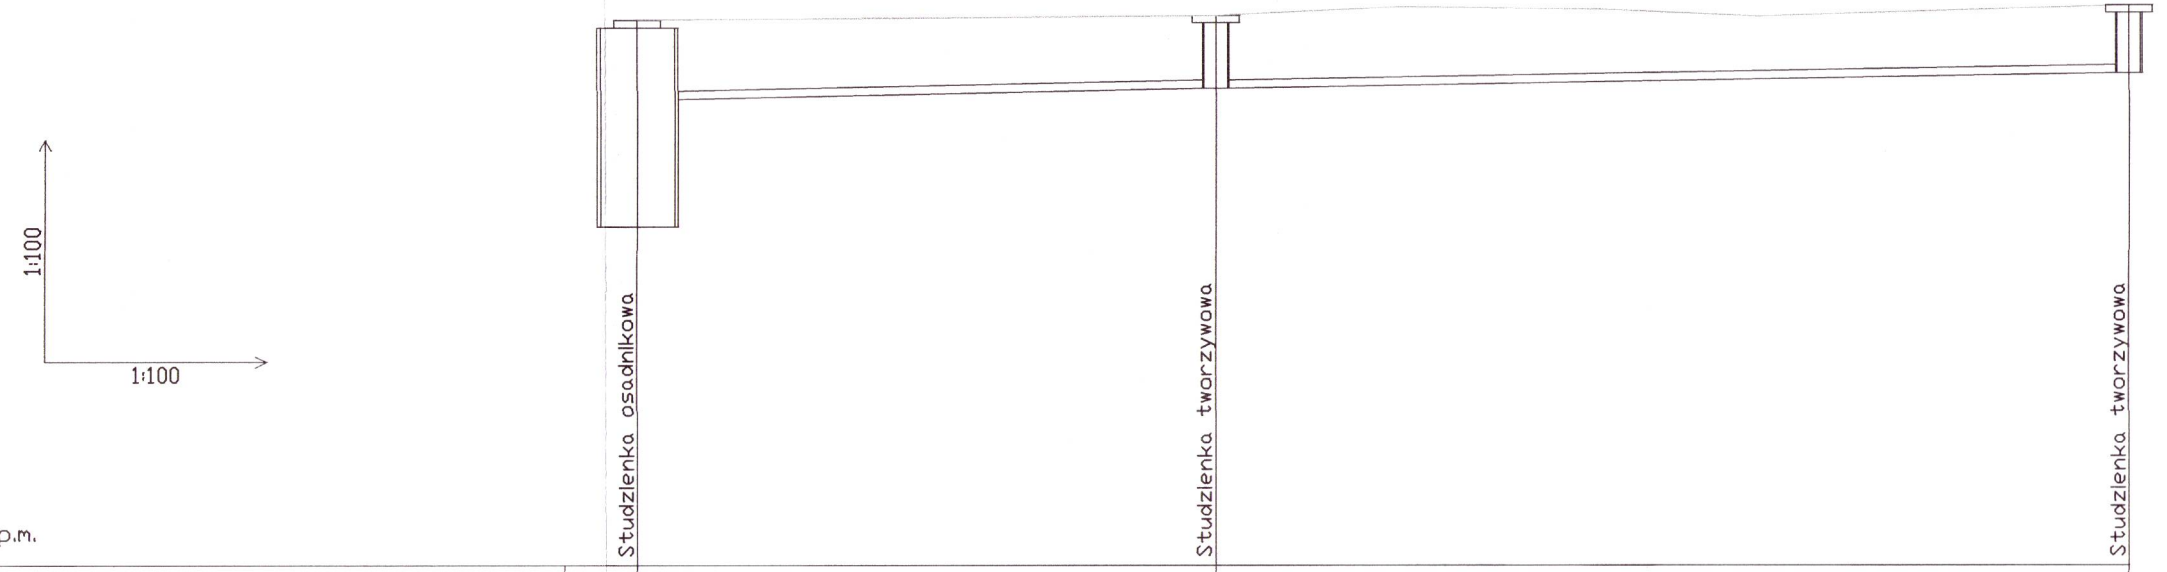

POZIOM PORÓWNAWCZY 107.00 m n.p.m.

PROJEKTOWANA RZĘDNA TERENU	114.26	114.32	114.46
RZĘDNA TERENU ISTNIEJĄCEGO	114.26	114.32	114.46
RZĘDNA DNA RUROCIĄGU	113.20	113.35	113.55
ZAGŁĘBIENIE DNA RUROCIĄGU	1.06	0.96 / 0.97	0.90
SPADKI, DŁUGOŚCI	2.15% / 7.69m		1.70% / 12.15m
MATERIAŁ, ŚREDNICA	PVC-U 110.0x3.20mm		PVC-U 110.0x3.20mm
ODLEGŁOŚĆ	0.00	7.69	19.84
	ST7F	ST14	ST13

Inwestor:	Muzeum Pierwszych Piastów na Lednicy z siedzibą w Dziekanowicach 32, 62-261 Lednogóra		
Adres:	Dziekanowice 23b, 62-261 Lednogóra	Data:	01.2026
Faza:	Projekt budowlany	Branża:	instalacyjna
Projekt:	Zbiorniki retencyjne wody deszczowej oraz system nawadniania terenów zielonych przy zespole dworskim w Wielkopolskim Parku Etnograficznym	Skala:	1:100
Tytuł rys.:	Profil kanalizacji deszczowej ST7F-ST13.	Nr rys.:	04
Projektant:	mgr inż. Radosław Brudniak, nr upr. WKP/0292/PWOS/08, Specjalność instalacyjna	Podpis:	