



STAN PROJEKTOWANY

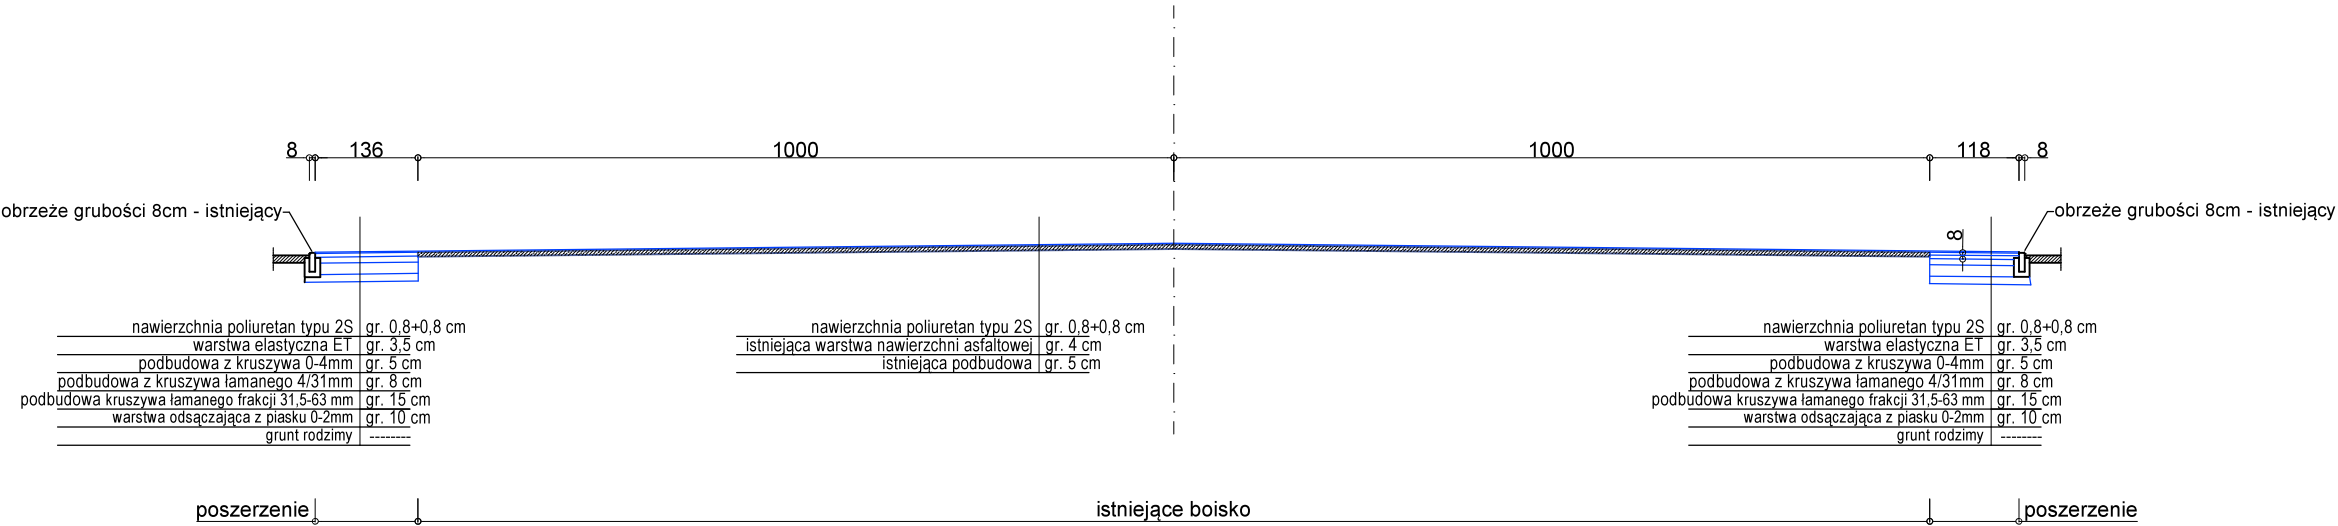

STAN ISTNIEJĄCY

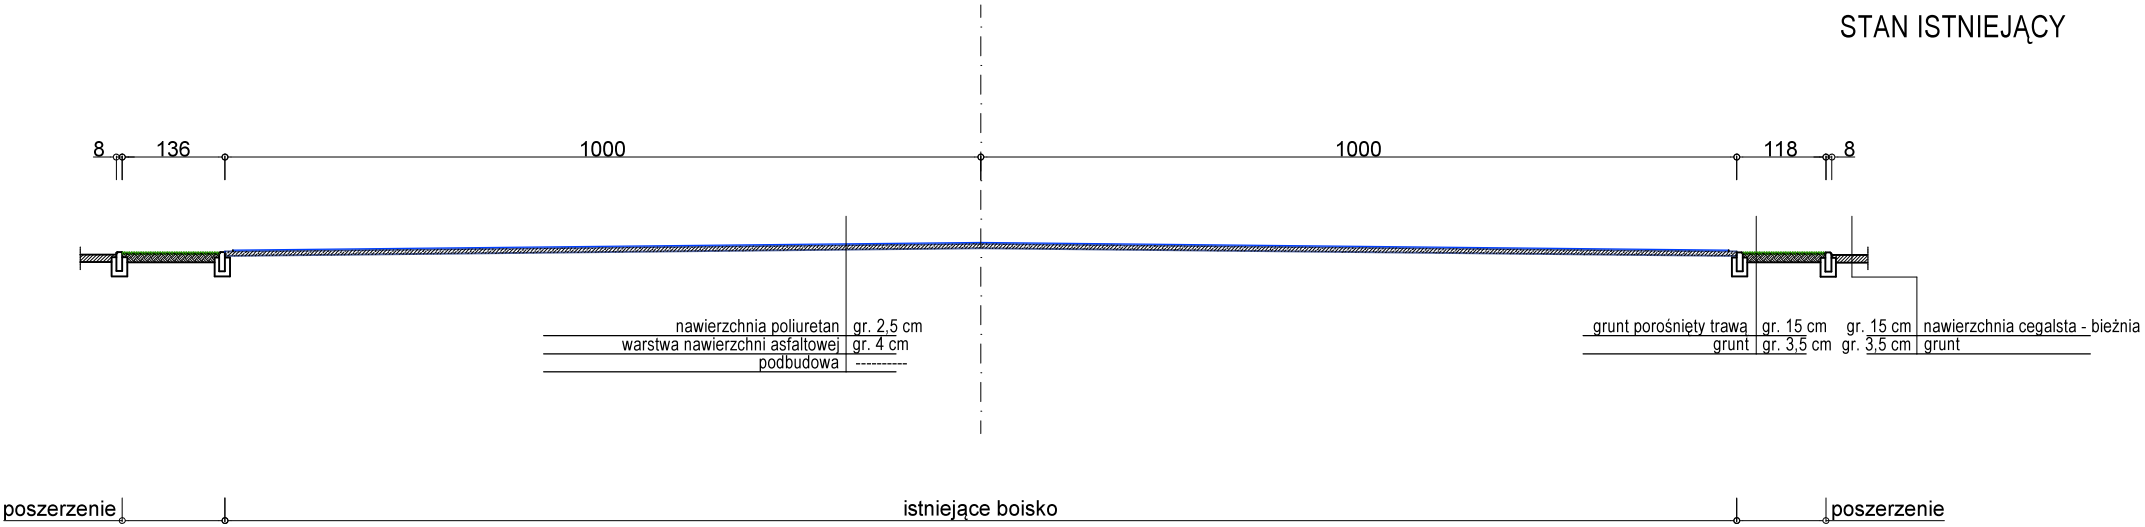

Istniejącą nawierzchnię poliuretanową przewidziano do zerwania,
istniejącą nawierzchnię asfaltową przewidziano do frezowania i wyrównania miejscowego masą asfaltowo-bitumiczną,
przewidziano pozostawienie obrzeża betonowego - obramowanie bieżni,

SKALA 1:100		INWESTOR Zespół Szkół Centrum Kształcenia Rolniczego im. prof. Wł. Szafera w Rzemieniu 39-322 Rzemień			
OBJEKT Przebudowa i remont boiska szkolnego przy Zespole Szkół Centrum Kształcenia Rolniczego w Rzemieniu wraz z budową piłkochwyłów o wysokości 6m i 4m					
Przekroje					
OPRACOWAŁ		inż. A. Chmara		PDK/0020/OWOK/03	07.2026
RODZAJ INWESTYCJI REMONT		FAZA ZGŁOSZENIE ROBÓT	BRANŻA ARCHITEKT.		NR RYS. 3.A