




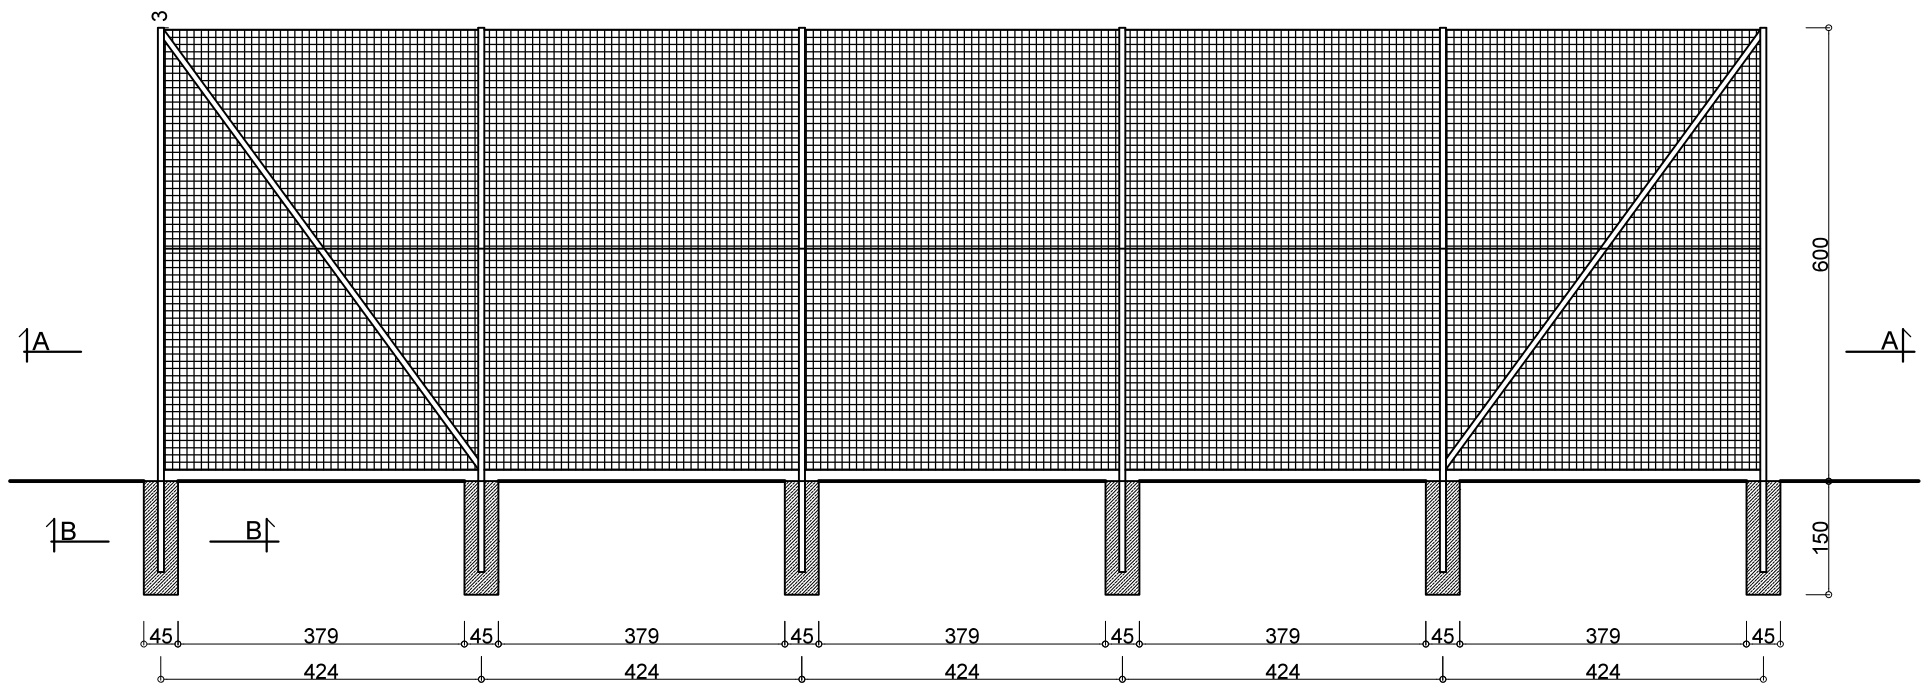

Przekrój A-A
skala 1:50

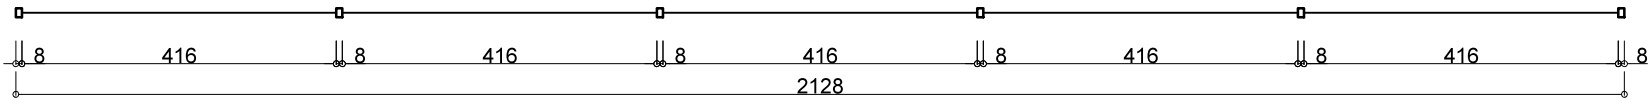

Przekrój B-B
skala 1:50

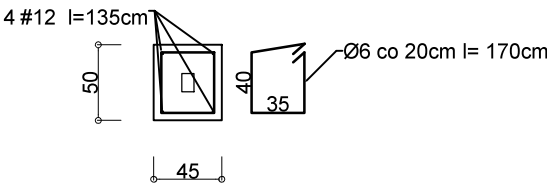

- słupy stalowe z profili zamkniętych 80x120x3mm malowany proszkowo w kolorze szarym RAL 7024 z zaślepkami górnej części słupka,
- stężenia z profili stalowych 80x80x3mm malowany proszkowo w kolorze szarym RAL 7024
- lina stalowa w otulinie PCV gr. 7mm z naciągami z śruby rzymskiej, 3 poziomy,
- siatka polipropylenowa o oczkach 10x10xm grubości linki 4mm,
- stopa fundamentowa 45x50x150xm z betonu C16/20 zbrojona prętami 4#12 , strzemiona z prętów Ø6mm

SKALA 1:100		INWESTOR Zespół Szkół Centrum Kształcenia Rolniczego im. prof. Wł. Szafera w Rzemieniu 39-322 Rzemień		
OBIEKT Przebudowa i remont boiska szkolnego przy Zespole Szkół Centrum Kształcenia Rolniczego w Rzemieniu wraz z budową piłkochwyłów o wysokości 6m i 4m				
piłkochwyt - odcinek A-B				
OPRACOWAŁ		inż. A. Chmara	PDK/0020/OWOK/03	05.2026
RODZAJ INWESTYCJI BUDOWA		FAZA KONCEPCJA	BRANŻA ARCHITEKT.	NR RYS. 4.A