




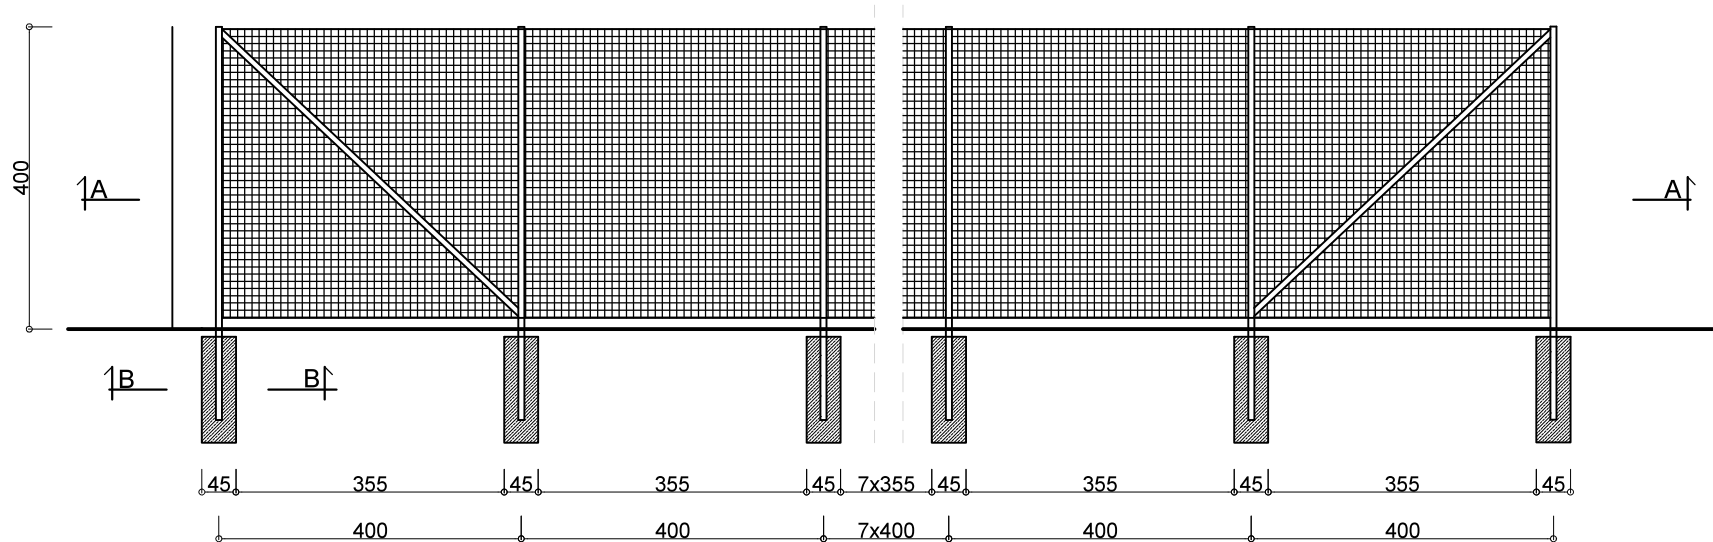

Przekrój A-A
skala 1:50

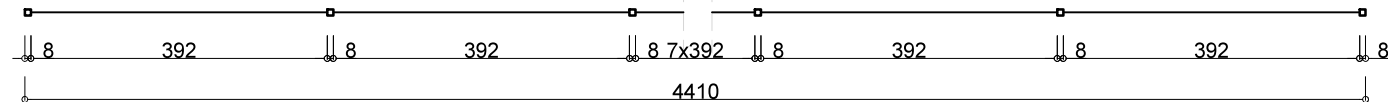

Przekrój B-B
skala 1:50

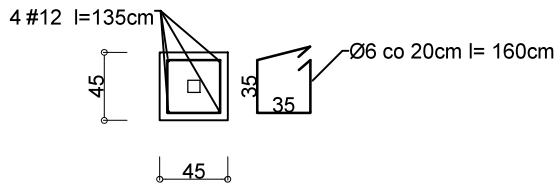

- słupy stalowe z profili zamkniętych 80x80x3mm malowany proszkowo w kolorze szarym RAL 7024 z zaślepkami górnej części słupka,
- stężenia z profili stalowych 60x80x3mm malowany proszkowo w kolorze szarym RAL 7024
- lina stalowa w otulinie PCV gr. 7mm z naciągami z śruby rzymskiej, 2 poziomy,
- siatka polipropylenowa o oczkach 10x10xm grubości linki 4mm,
- stopa fundamentowa 45x50x150xm z betonu C16/20 zbrojona prętami 4#12 , strzemiona z prętów Ø6mm

SKALA 1:100	INWESTOR Zespół Szkół Centrum Kształcenia Rolniczego im. prof. Wł. Szafera w Rzemieniu 39-322 Rzemień			
OBIEKT Przebudowa i remont boiska szkolnego przy Zespole Szkół Centrum Kształcenia Rolniczego w Rzemieniu wraz z budową piłkochwyków o wysokości 6m i 4m				
piłkochwyty - odcinek C-D				
OPRACOWAŁ	inż. A. Chmara	PDK/0020/OWOK/03		05.2026
RODZAJ INWESTYCJI BUDOWA	FAZA KONCEPCJA	BRANŻA ARCHITEKT.	NR RYS. 5.A	