


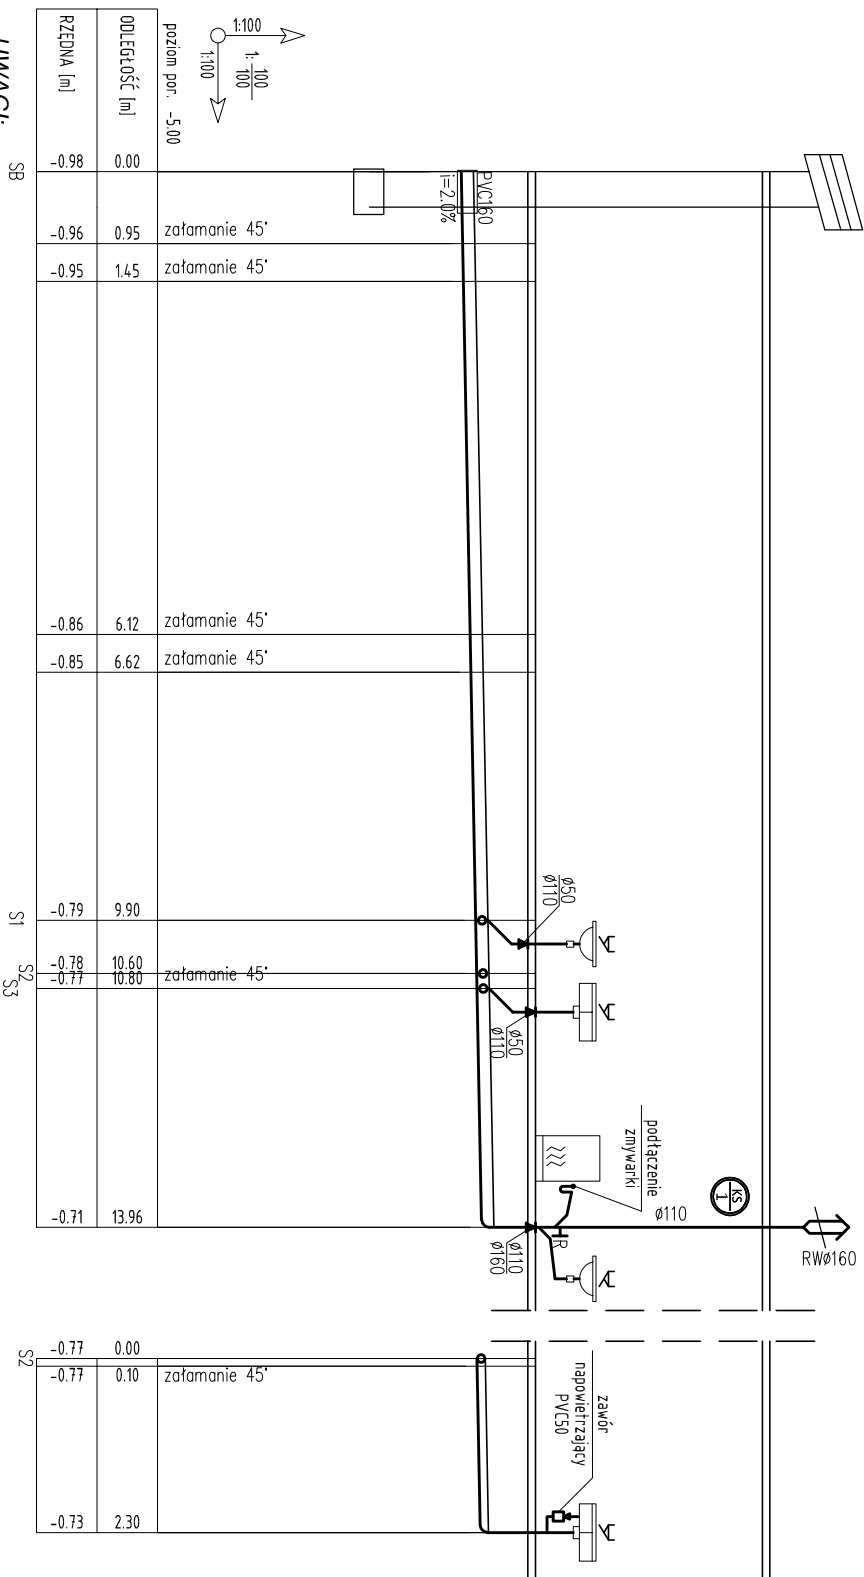

- UWAGI:**
1. Przewody prowadzić zgodnie z częścią rysunkową.
  2. Podejścia pod przybory wykonać w bruzdach ścienych lub obudowach z płyty G-K.
  3. Wszystkie rury kanalizacyjne przechodzące przez pomieszczenia użytkownicy codziennej należy obudować płytami GKF, a piony k.s. dodatkowo wygłuszyć.
  4. Każdy pion kanalizacji sanitarnej u podstawy wyposażać w rewizję.
  5. Wszystkie rury odpowietrzające k.s. prowadzić ze spadkiem do przyboru odpowietrzanego min 0,5%
  6. Rzędne dna kanału liczone od poziomu 0,00.
  7. Przy układaniu rurociągów należy zachować rzędną wyjścia kanalizacji z budynku oraz spadek przewodów.

|                            |         |   |           |           |                              |
|----------------------------|---------|---|-----------|-----------|------------------------------|
| WYKONAWCA :                |         | PGM PROJEKT Sp. z o.o. : <a href="http://www.pgmpojekt.pl">www.pgmpojekt.pl</a> , e-mail : <a href="mailto:biuro@pgmpojekt.pl">biuro@pgmpojekt.pl</a><br>ul. Piłsudskiego 34 lok. 11, 95-050 Konstantynów Łódzki |           |           |                              |
| OBIEKT :                   |         | Budynek Przedszkola<br>Pełczyńska 4, 99-220 Wartkowie, dz. 211/3, obr. Pełczyńska   |           |           |                              |
| INWESTOR :                 |         | Gmina Wartkowie, ul. Targowa 25, 99-220 Wartkowie   |           |           |                              |
| TYTUŁ PROJEKTU :           |         | Adaptacja części Punktu Przedszkolnego w Pełczyskach na funkcję gastronomiczną   |           |           |                              |
| TYTUŁ RYSUNKU :            |         | Rozwinięcie instalacji kan. sanit.   |           |           |                              |
| NR RYSUNKU :               | 4       |   |           |           |                              |
| DATA :                     | 11.2025 | SKALA :   | 1:100     | STADIUM : | Projekt budowlano-wykonawczy |
| PROJEKTANT :               |         | UPRAWNIENIA :   | BRANŻA :  | PODPIS :  |                              |
| mgr inż. Adam Stępień      |         | LOD/2914/PBS/16   | sanitarna |           |                              |
| PROJEKTANT :               |         | UPRAWNIENIA :   | BRANŻA :  | PODPIS :  |                              |
| mgr inż. Wojciech Wołnicki |         | LOD/2036/PWOS/12   | sanitarna |           |                              |