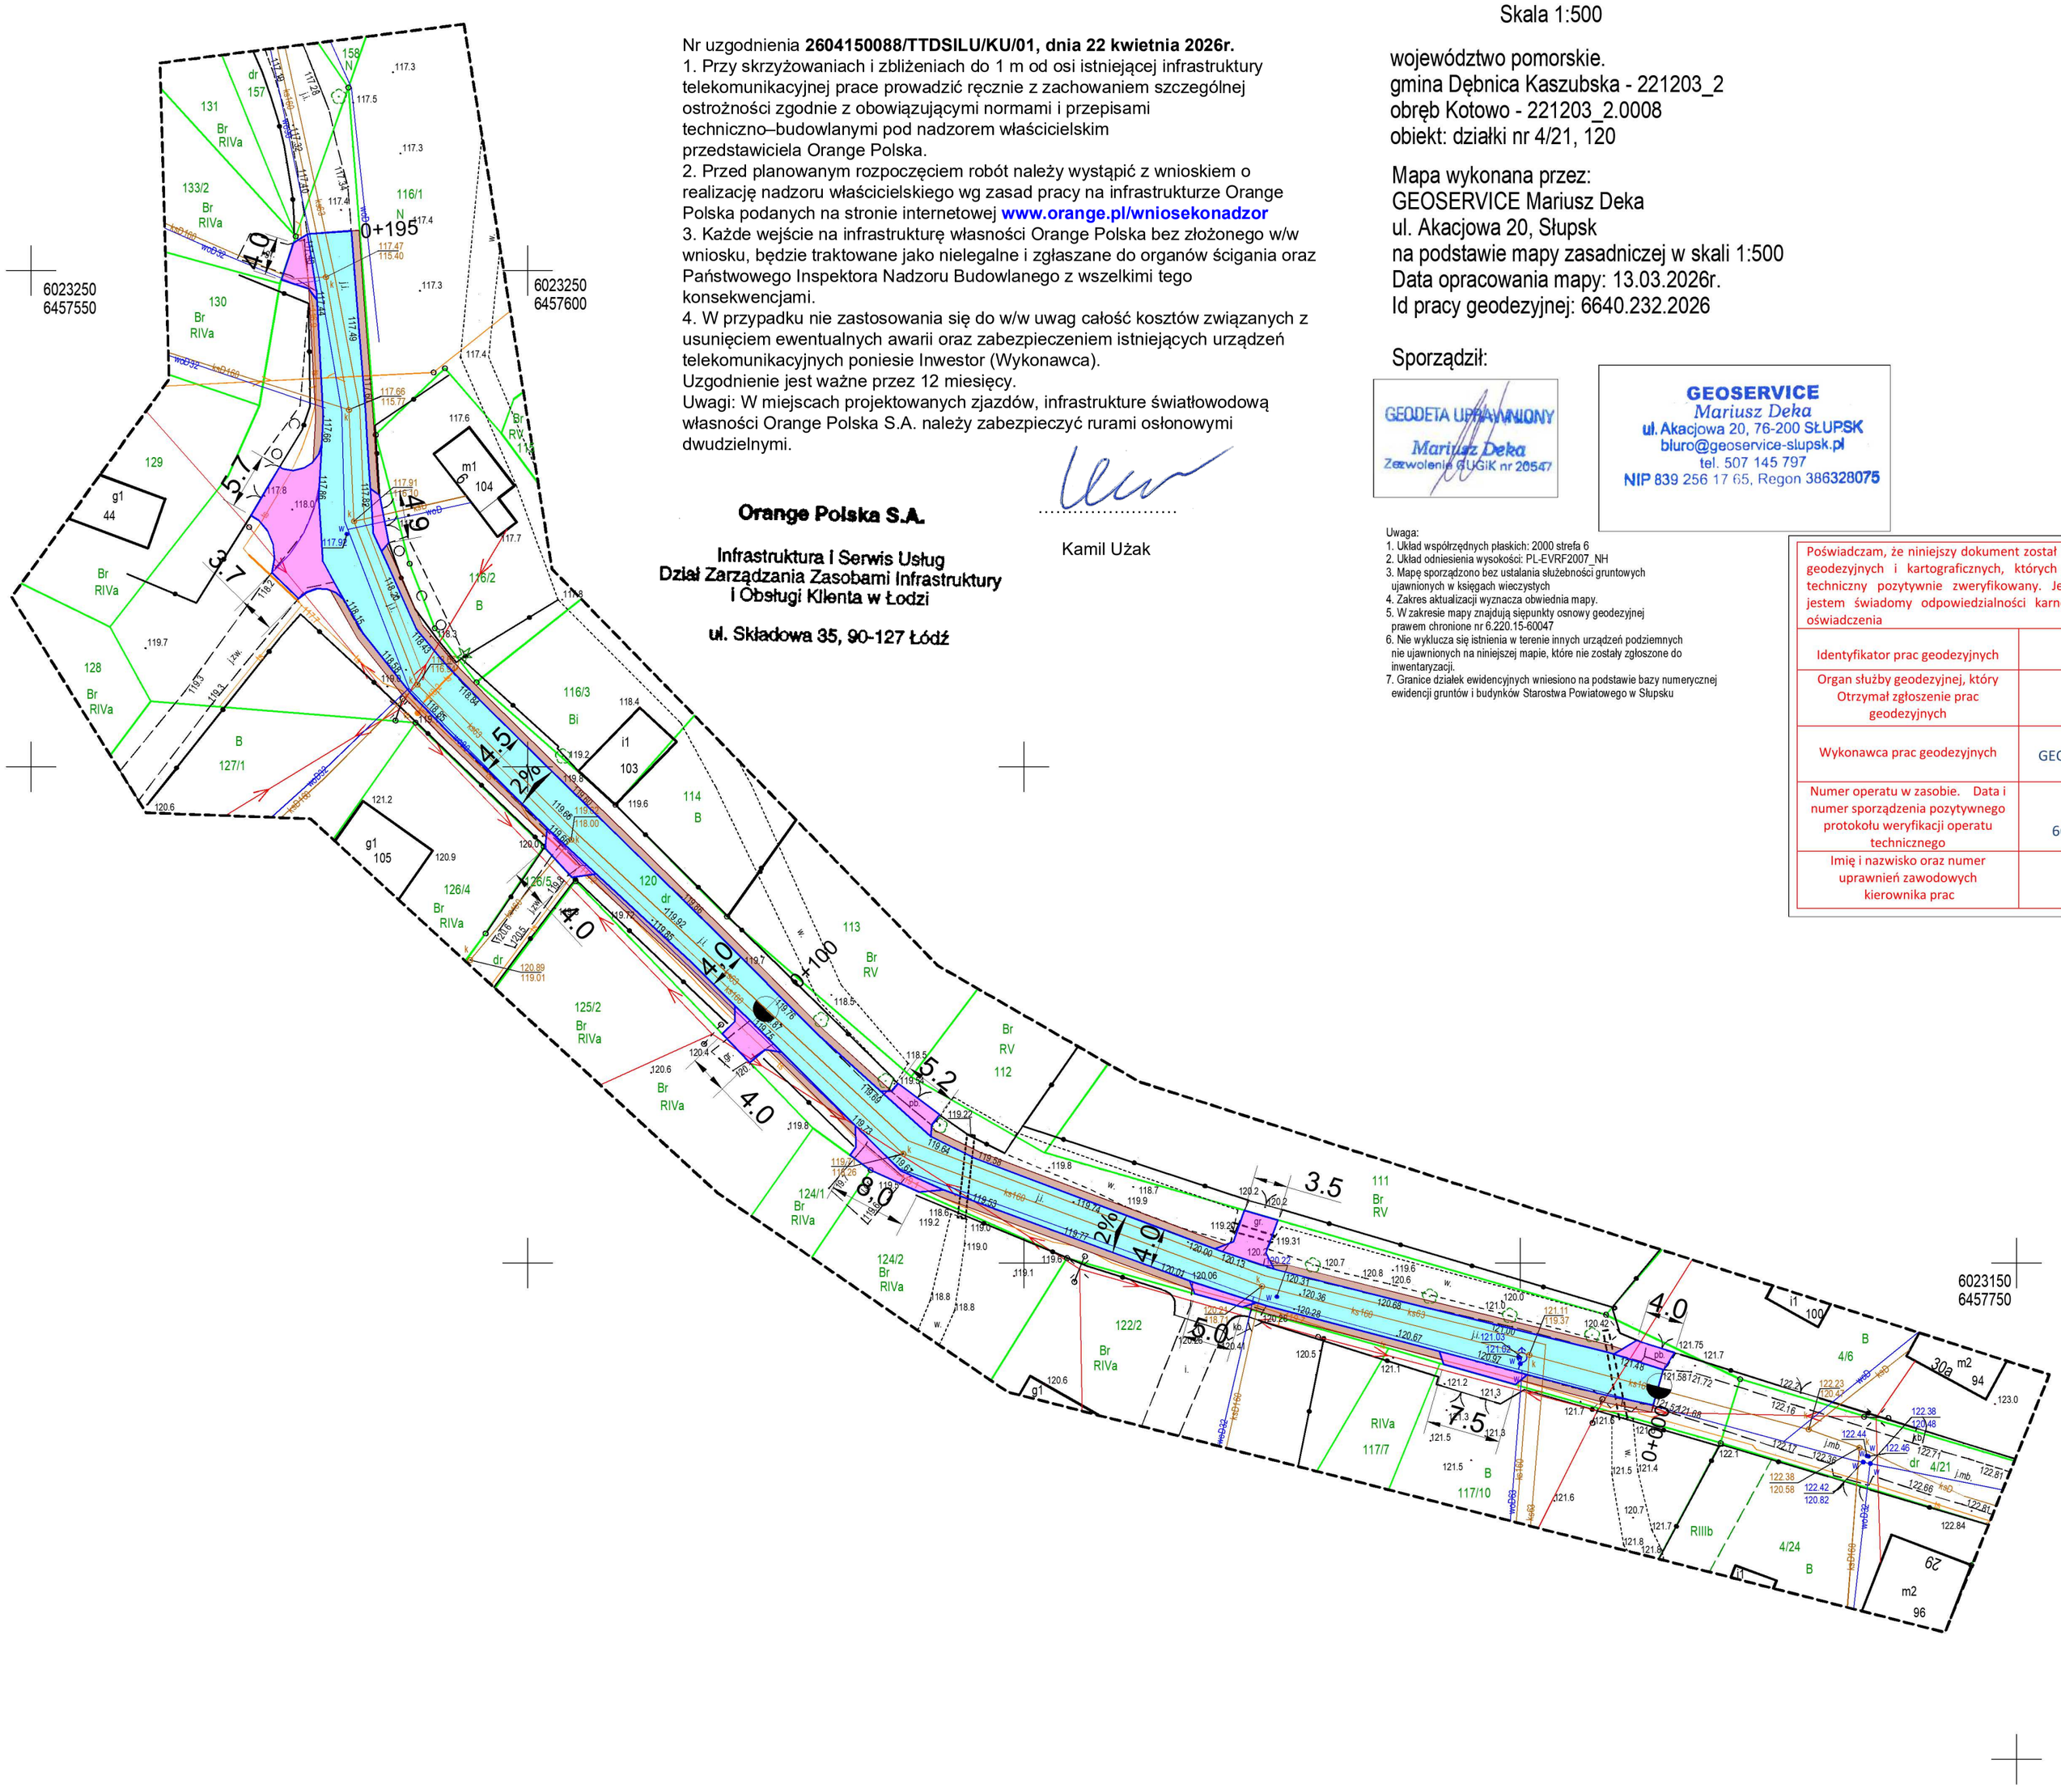

Nr uzgodnienia **2604150088/TTDSILU/KU/01, dnia 22 kwietnia 2026r.**
1. Przy skrzyżowaniach i zbliżeniach do 1 m od osi istniejącej infrastruktury telekomunikacyjnej prace prowadzić ręcznie z zachowaniem szczególnej ostrożności zgodnie z obowiązującymi normami i przepisami techniczno–budowlanymi pod nadzorem właścicielskim przedstawiciela Orange Polska.
2. Przed planowanym rozpoczęciem robót należy wystąpić z wnioskiem o realizację nadzoru właścicielskiego wg zasad pracy na infrastrukturze Orange Polska podanych na stronie internetowej **www.orange.pl/wniosekonadzor**
3. Każde wejście na infrastrukturę własności Orange Polska bez złożonego w/w wniosku, będzie traktowane jako nielegalne i zgłaszane do organów ścigania oraz Państwowego Inspektora Nadzoru Budowlanego z wszelkimi tego konsekwencjami.
4. W przypadku nie zastosowania się do w/w uwag całość kosztów związanych z usunięciem ewentualnych awarii oraz zabezpieczeniem istniejących urządzeń telekomunikacyjnych poniesie Inwestor (Wykonawca).
Uzgodnienie jest ważne przez 12 miesięcy.
Uwagi: W miejscach projektowanych zjazdów, infrastrukture światłowodową własności Orange Polska S.A. należy zabezpieczyć rurami osłonowymi dwudzielnymi.

Orange Polska S.A.

Infrastruktura i Serwis Usług
Dział Zarządzania Zasobami Infrastruktury
i Obsługi Klienta w Łodzi

ul. Składowa 35, 90-127 Łódź

Kamil Użak

MAPA DO CELÓW PROJEKTOWYCH

Skala 1:500

województwo pomorskie.
gmina Dębnica Kaszubska - 221203_2
obręb Kotowo - 221203_2.0008
obiekt: działki nr 4/21, 120

Mapa wykonana przez:
GEOSERVICE Mariusz Deka
ul. Akacjowa 20, Słupsk
na podstawie mapy zasadniczej w skali 1:500
Data opracowania mapy: 13.03.2026r.
Id pracy geodezyjnej: 6640.232.2026

Sporządził:

GEODETA UPRAWNIONY
Mariusz Deka
Zezwolenie GUGiK nr 20547

GEOSERVICE
Mariusz Deka
ul. Akacjowa 20, 76-200 SŁUPSK
biuro@geoservice-slupsk.pl
tel. 507 145 797
NIP 839 256 17 65, Regon 386328075

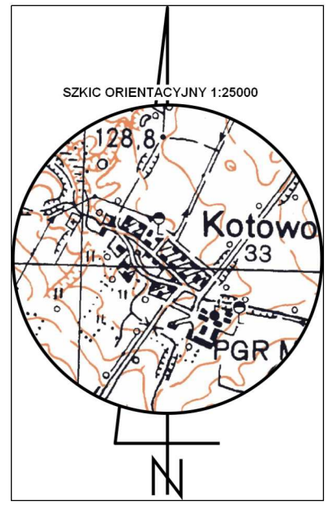

Uwaga:
1. Układ współrzędnych płaskich: 2000 strefa 6
2. Układ odniesienia wysokości: PL-EVRF2007_NH
3. Mapę sporządzono bez ustalania służebności gruntowych ujawnionych w księgach wieczystych
4. Zakres aktualizacji wyznacza obwiednia mapy.
5. W zakresie mapy znajdują siepunkty osnowy geodezyjnej prawem chronione nr 6.220.15-60047
6. Nie wyklucza się istnienia w terenie innych urządzeń podziemnych nie ujawnionych na niniejszej mapie, które nie zostały zgłoszone do inwentaryzacji.
7. Granice działek ewidencyjnych wniesiono na podstawie bazy numerycznej ewidencji gruntów i budynków Starostwa Powiatowego w Słupsku

Poświadczam, że niniejszy dokument został opracowany w wyniku prac geodezyjnych i kartograficznych, których rezultaty zawiera operat techniczny pozytywnie zweryfikowany. Jednocześnie informuję, że jestem świadomy odpowiedzialności karnej za złożenie fałszywego oświadczenia	
Identyfikator prac geodezyjnych	6640.232.2026
Organ służby geodezyjnej, który Otrzymał zgłoszenie prac geodezyjnych	Starosta Słupski
Wykonawca prac geodezyjnych	GEOSERVICE Mariusz Deka
Numer operatu w zasobie. Data i numer sporządzenia pozytywnego protokołu weryfikacji operatu technicznego	P.2212.2026.718 19.03.2026r. 6640.232.2026_61817
Imię i nazwisko oraz numer uprawnień zawodowych kierownika prac	Mariusz Deka upr. nr 20547

GEODETA UPRAWNIONY
Mariusz Deka
Zezwolenie GUGiK nr 20547

PROJEKTOWANA NAWIERZCHNIA BITUMICZNA AC11S KR3-4

PROJEKTOWANA NAWIERZCHNIA ZJAZDU-BITUMICZNA

POBOCZA Z KRUSZYWA LAMANEGO 0-31,5

INWESTOR	Gmina Dębnica Kaszubska ul. Księdza Antoniego Kani 16a, 76-248 Dębnica Kaszubska		
OBIEKT	REMONT DROGI GMINNEJ W M. KOTOWO - DZ. NR 120		
NAZWA RYSUNKU	PROJEKT ZAGOSPODAROWANIA TERENU		RYS. 1
PROJEKTOWAŁ	inż. RAFAŁ GZYLEWSKI upr. proj. nr POM/0506/POD/21 w specjalności drogowej	podpis	data 02.2026 r