

Część:

C. UZGODNIENIA :

- Zakład Gospodarki Komunalnej w Dębicy Kaszubskiej

- str. nr 16-17

- ENERGA SA - str. nr 18

- ORANGE - str. nr 19

L.dz.ZGK/T/ 869 /2026

Dębica Kaszubska, dnia 20.04.2026

Usługi Projektowe i Nadzory Drogowe
Rafał Gzylewski
ul. Akacjowa 5A
76-200 Słupsk

Zakład Gospodarki Komunalnej w Dębicy Kaszubskiej Spółka z o.o. w załączeniu przekazuje uzgodniony branżowo w zakresie kolizji z siecią wodociągową i kanalizacji sanitarnej projekt zagospodarowania terenu "Remont drogi gminnej w m. Kotowo -dz. nr 120".

Uzgodnienie nr ZGK/T/U-15/2026 z dnia 20.04.2026

Zakład Gospodarki Komunalnej w Dębicy Kaszubskiej Spółka z o.o. uzgadnia pozytywnie projekt zagospodarowania terenu inwestycji "Remont drogi gminnej w m. Kotowo -dz. nr 120" w zakresie kolizji z istniejącą siecią wodociągową i kanalizacji sanitarnej pod warunkiem uwzględnienia uwag:

1. w czasie prowadzenia robót remontowych nawierzchni wszystkie istniejące zainwentaryzowane i niezainwentaryzowane geodezyjnie uzbrojenie w poziomie terenu (skrzynki uliczne zasuw, zwieńczenia - włazy studni) muszą być wyregulowane do poziomu nowej nawierzchni i zabezpieczone przed osiadaniem,
2. zachować istniejące oznakowanie zasuw wodociągowych na słupkach lub wbudować nowe oznakowania,
3. w przypadku kolidowania istniejących na dz. nr 120 hydrantu naziemnego p.poż. przenieść go poza część jezdnią na odległość min 1,5 m od części jezdni lub wymienić na podziemny – w uzgodnieniu z tut. Zakładem,
4. zachować szczególną ostrożność podczas robót ziemnych w miejscach zbliżenia i krzyżowań z istniejącymi sieciami i przyłączami wod.-kan. uwidocznionymi na mapie, w razie potrzeby prace wykonywać ręcznie lub przy użyciu lekkiego sprzętu mechanicznego,
5. na załączniku nr 1 tj PZT-"Remont drogi gminnej w m. Kotowo – dz. nr 120" naniesiono istniejące w terenie zasuw/skrzynki i studnie kanalizacji sanitarnej przy czym lokalizacja może nieznacznie różnić się od rzeczywistego położenia,
6. o terminie rozpoczęcia robót powiadomić tut. Zakład co najmniej 7 dni wcześniej,
7. wymagana jest ścisła współpraca ze służbami technicznymi tut. Zakładu w zakresie lokalizacji, wymiany skrzynek zasuw, teleskopów studzienek ks, zmiany lokalizacji hydrantów; regulacje skrzynek i zwieńczeń studni podlegać będą sprawdzeniu,
8. za uszkodzenia czynnych sieci wodociągowej czy kanalizacji sanitarnej powstałe w wyniku prowadzonych prac odpowiada wykonawca robót i jest zobowiązany do ich usunięcia na własny koszt,
9. uzgodnienie jest ważne 2 lata od daty wystawienia.

GLÓWNY SPECJALISTA
ds. technicznych

Joanna Kaczmarek

Z poważaniem



PREZES ZARZĄDZAJĄCY
Anna Kurczak-Gerczak

upr. budowlane w specjalności instalacyjno-
inżynieryjnej w zakresie sieci sanitarnych
nr UAN/8346/256/88 z dnia 26.06.1988

województwo pomorskie.
gmina Dębica Kaszubska - 221203_2
obręb Kotowo - 221203_2.0008
obiekt: działki nr 4/21, 120

Mapa wykonana przez:
GEOSERVICE Mariusz Deka
ul. Akacjowa 20, Słupsk
na podstawie mapy zasadniczej w skali 1:500
Data opracowania mapy: 13.03.2026r.
Id pracy geodezyjnej: 6640.232.2026

Sporządził:

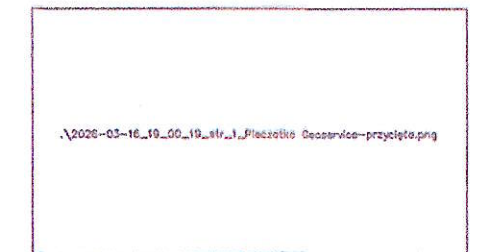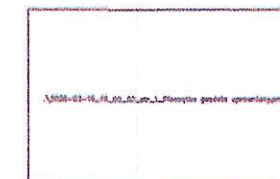

- Uwaga:
1. Układ współrzędnych płaskich: 2000 strefa 6
 2. Układ odniesienia wysokości: PL-EVRF2007_NH
 3. Mapę sporządzono bez ustalania służebności gruntowych ujawnionych w księgach wieczystych
 4. Zakres aktualizacji wyznacza obwiednia mapy.
 5. W zakresie mapy znajdują się punkty osnowy geodezyjnej prawem chronione nr 6.220.15-60047
 6. Nie wyklucza się istnienia w terenie innych urządzeń podziemnych nie ujawnionych na niniejszej mapie, które nie zostały zgłoszone do inwentaryzacji.
 7. Granice działek ewidencyjnych wniesiono na podstawie bazy numerycznej ewidencji gruntów i budynków Starostwa Powiatowego w Słupsku

- PROJEKTOWANA NAWIERZCHNIA BITUMICZNA ACIIS KR3-4
- PROJEKTOWANA NAWIERZCHNIA ZJAZDU-KOSTKA BETONOWA 8 cm- GRAFITOWA
- POBOCZA Z KRUSZYWA ŁAMANEGO 0-31,5


INWESTOR	Gmina Dębica Kaszubska ul. Księdza Antoniego Kani 16a, 76-248 Dębica Kaszubska
OBIEKT	REMONT DROGI GMINNEJ W M. KOTOWO - DZ. NR 120
NAZWA RYSUNKU	PROJEKT ZAGOSPODAROWANIA TERENU
PROJEKTOWAŁ	inż. RAFAŁ GZYLEWSKI upr. proj. nr POM/0506/POD/21 w specjalności drogowej
	RYS. 1
	data 02.2026 r

**ZAKŁAD GOSPODARSTWA KOMUNALNEJ
W DĘBNICY KASZUBSKIEJ
SPÓŁKA Z O.O.**
ul. Przemysłowa 1, 76-248 Dębica Kaszubska
SEKRETARIAT: 59 8121211 (327) FAX: 59 8445422
NIP 8393067610 REGON 220752445 KRS 0000332067

2- kasowa, skopka
sk- studnia kanalizacji sanitarnej
Załącznik nr 1 do uzgodnienia
nr 26K1T/14-15/2026 z dnia 20.04.2024
pismo znak 26K1T/869/2026 z dnia 20.04.2026

**GLÓWNY SPECJALISTA
ds. technicznych**

Joanna Kucmarek

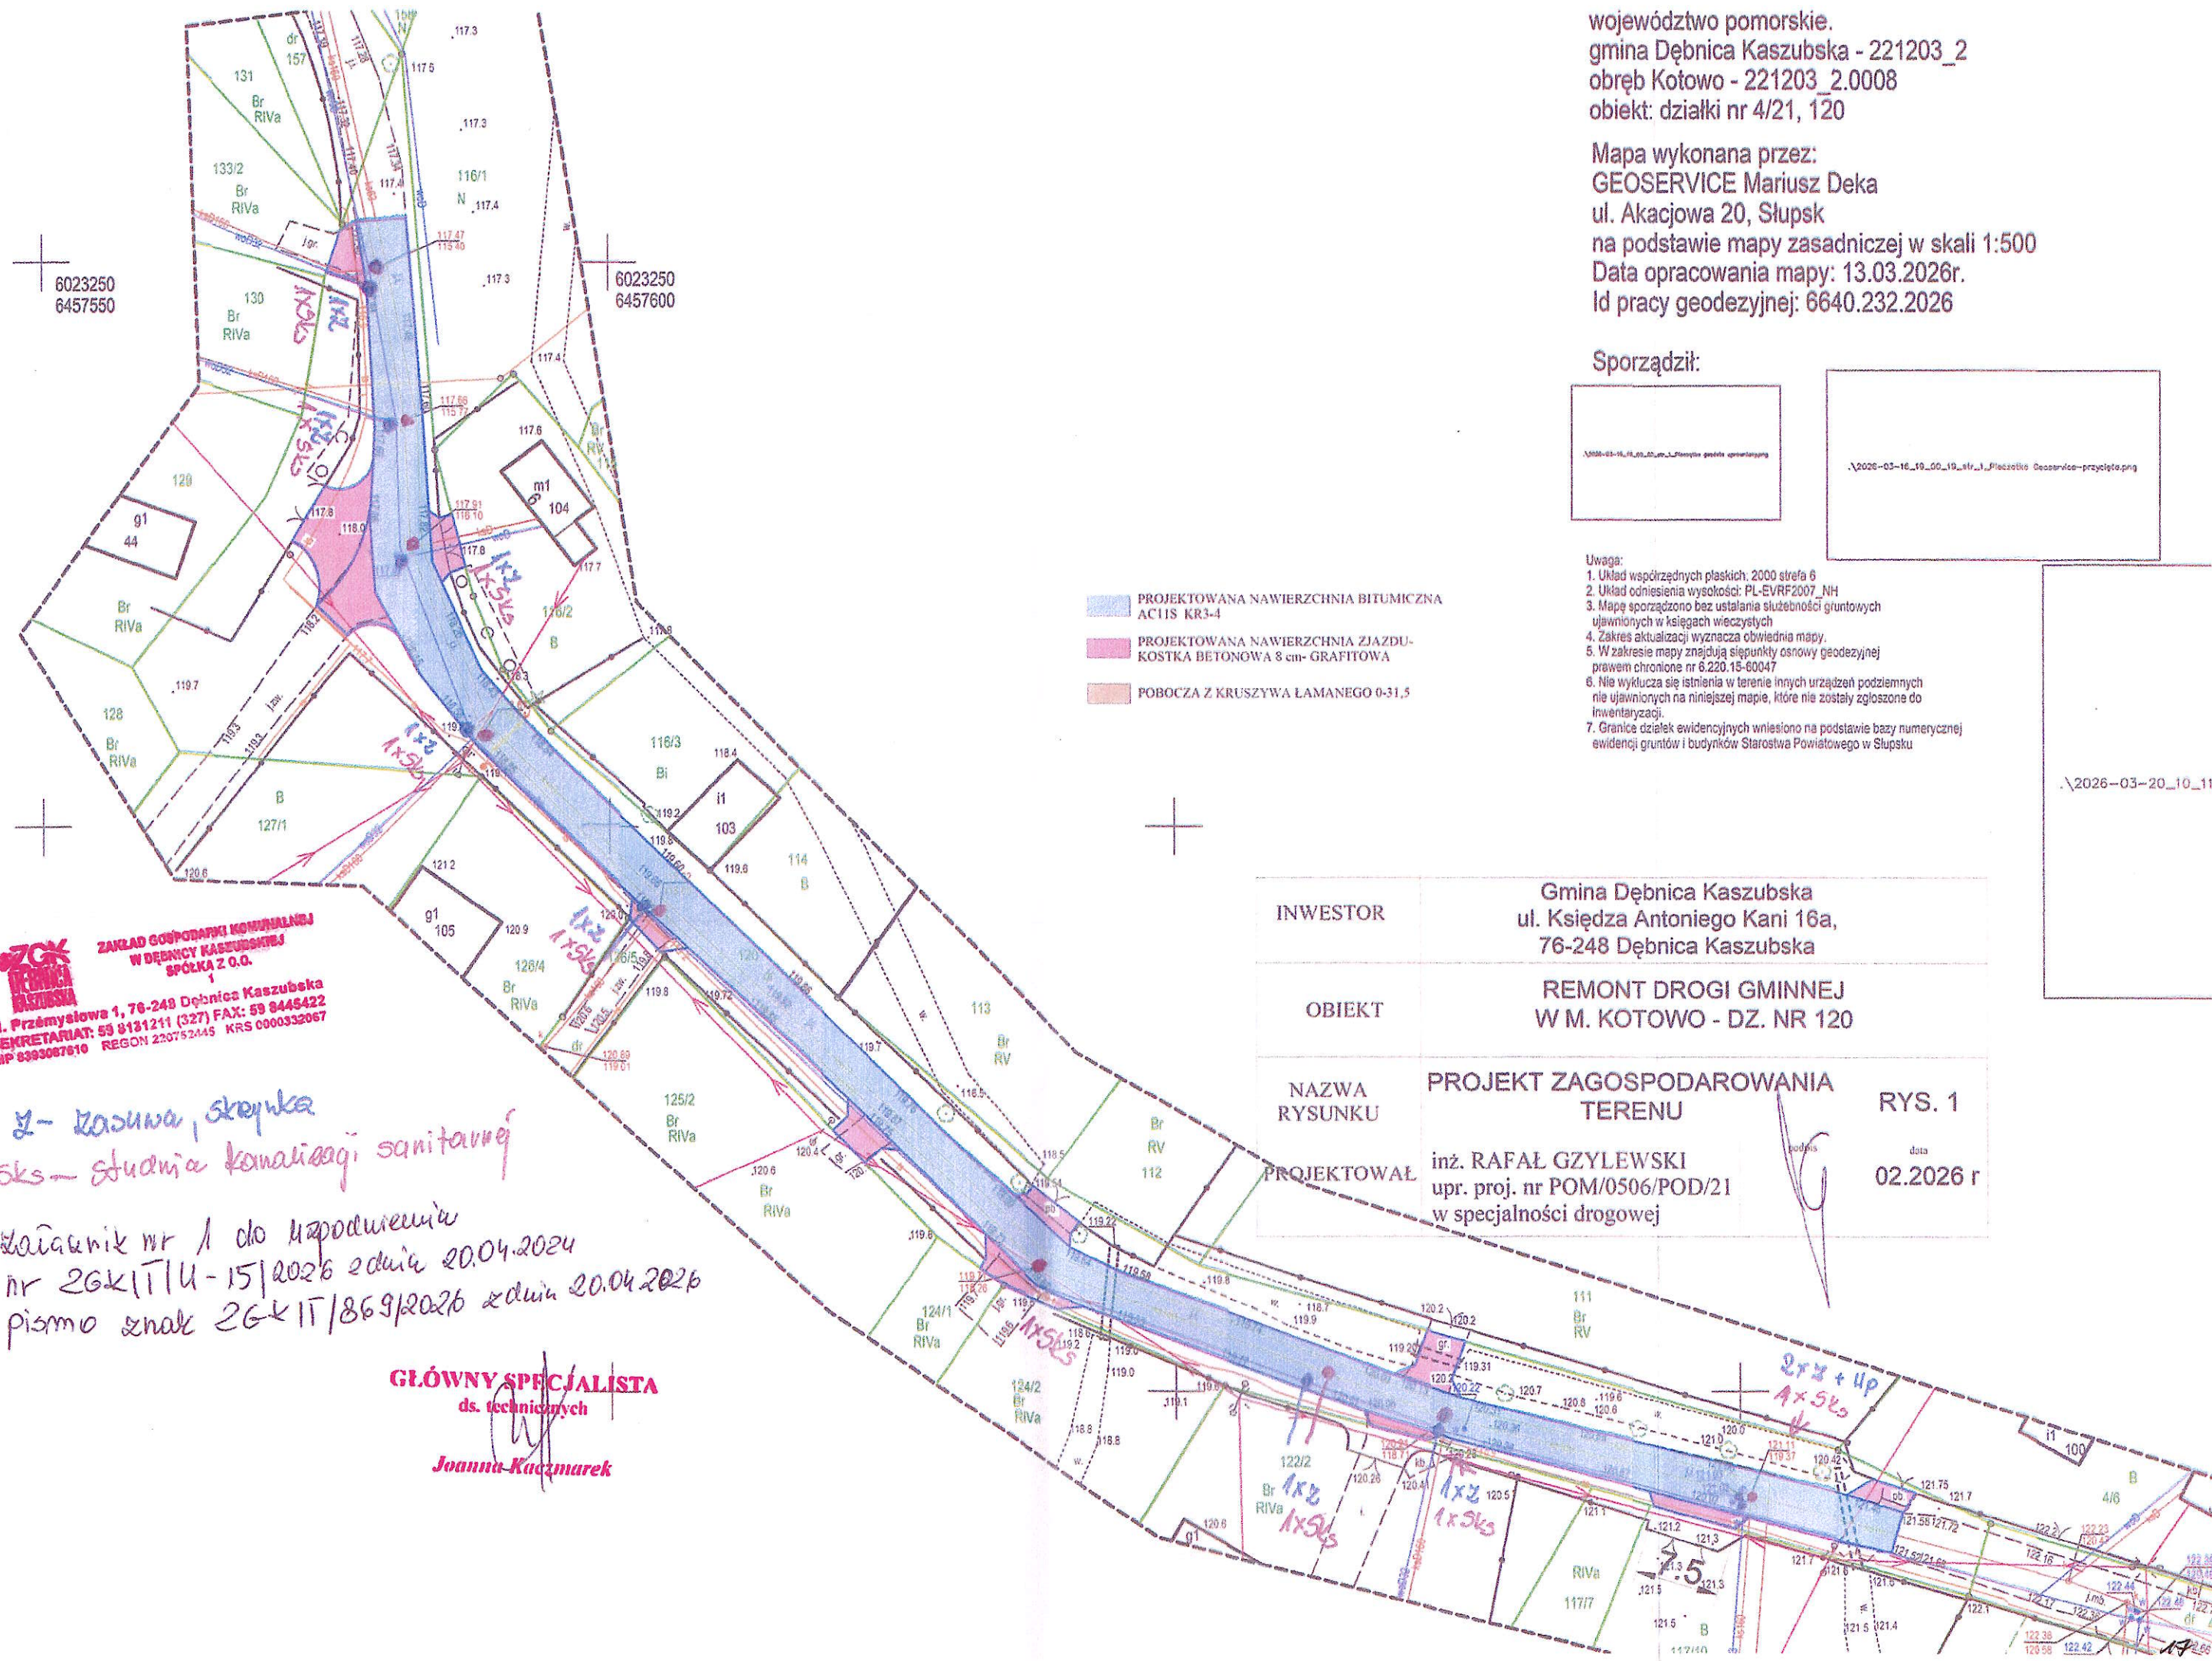

MAPA DO CELÓW PROJEKTOWYCH

Skala 1:500

województwo pomorskie.
gmina Dębica Kaszubska - 221203_2
obręb Kotowo - 221203_2.0008
obiekt: działki nr 4/21, 120

Mapa wykonana przez:
GEOSERVICE Mariusz Deka
ul. Akacjowa 20, Słupsk
na podstawie mapy zasadniczej w skali 1:500
Data opracowania mapy: 13.03.2026r.
Id pracy geodezyjnej: 6640.232.2026

Sporządził:



Uwaga:
1. Układ współrzędnych płaskich: 2000 streła 6
2. Układ odniesienia wysokości: PL-EVRF2007_NH
3. Mapę sporządzono baz ustalania ekwivalencji gruntowych
ujawnionych w księgach wieczystych
4. Zakres aktualizacji wyznacza obszar mapy.
5. W zakresie mapy znajdują się punkty osnowy geodezyjnej
prawnie chronione nr 6.220.15-60047
6. Nie wyklucza się istnienia w terenie innych urządzeń podziemnych
nie ujawnionych na niniejszej mapie, które zostały zgłoszone do
inwentaryzacji
7. Granice działek ewidencyjnych wklejono na podstawie bazy numerycznej
ewidencji gruntów i budynków Starostwa Powiatowego w Słupsku


Poświadczam, że niniejszy dokument został opracowany w wyniku prac
geodezyjnych i kartograficznych, których rezultaty zawiera operat
techniczny pozytywnie zweryfikowany. Jednocześnie informuję, że
jestem świadomy odpowiedzialności karnej za złożenie fałszywego
oświadczenia

Identyfikator prac geodezyjnych	6640.232.2026
Organ służby geodezyjnej, który Otrzymał zgłoszenie prac geodezyjnych	Starosta Słupski
Wykonawca prac geodezyjnych	GEOSERVICE Mariusz Deka
Numer operatu w zasobie. Data i numer sporządzenia pozytywnego protokołu weryfikacji operatu technicznego	P.3212.2026.718 19.03.2026r. 6640.232.2026_61817
Imię i nazwisko oraz numer uprawnień zawodowych kierownika prac	Mariusz Deka upr. nr 20547



PROJEKTOWANA NAWIERZCHNIA BITUMICZNA
ACH18 KR3-4
PROJEKTOWANA NAWIERZCHNIA ZIAZDU-
BITUMICZNA
POBOCZA Z KRUSZYWA ŁAMANEGO 0-31,5

INWESTOR	Gmina Dębica Kaszubska ul. Księdza Antoniego Kani 16a, 76-248 Dębica Kaszubska		
OBIEKT	REMONT DROGI GMINNEJ W M. KOTOWO - DZ. NR 120		
NAZWA RYSUNKU	PROJEKT ZAGOSPODAROWANIA TERENU	RYS. 1	
PROJEKTOWAŁ	inż. RAFAŁ GZYLEWSKI upr. proj. nr POM/0506/POD/21 w specjalności drogowej	podpis	data 02.2026 r

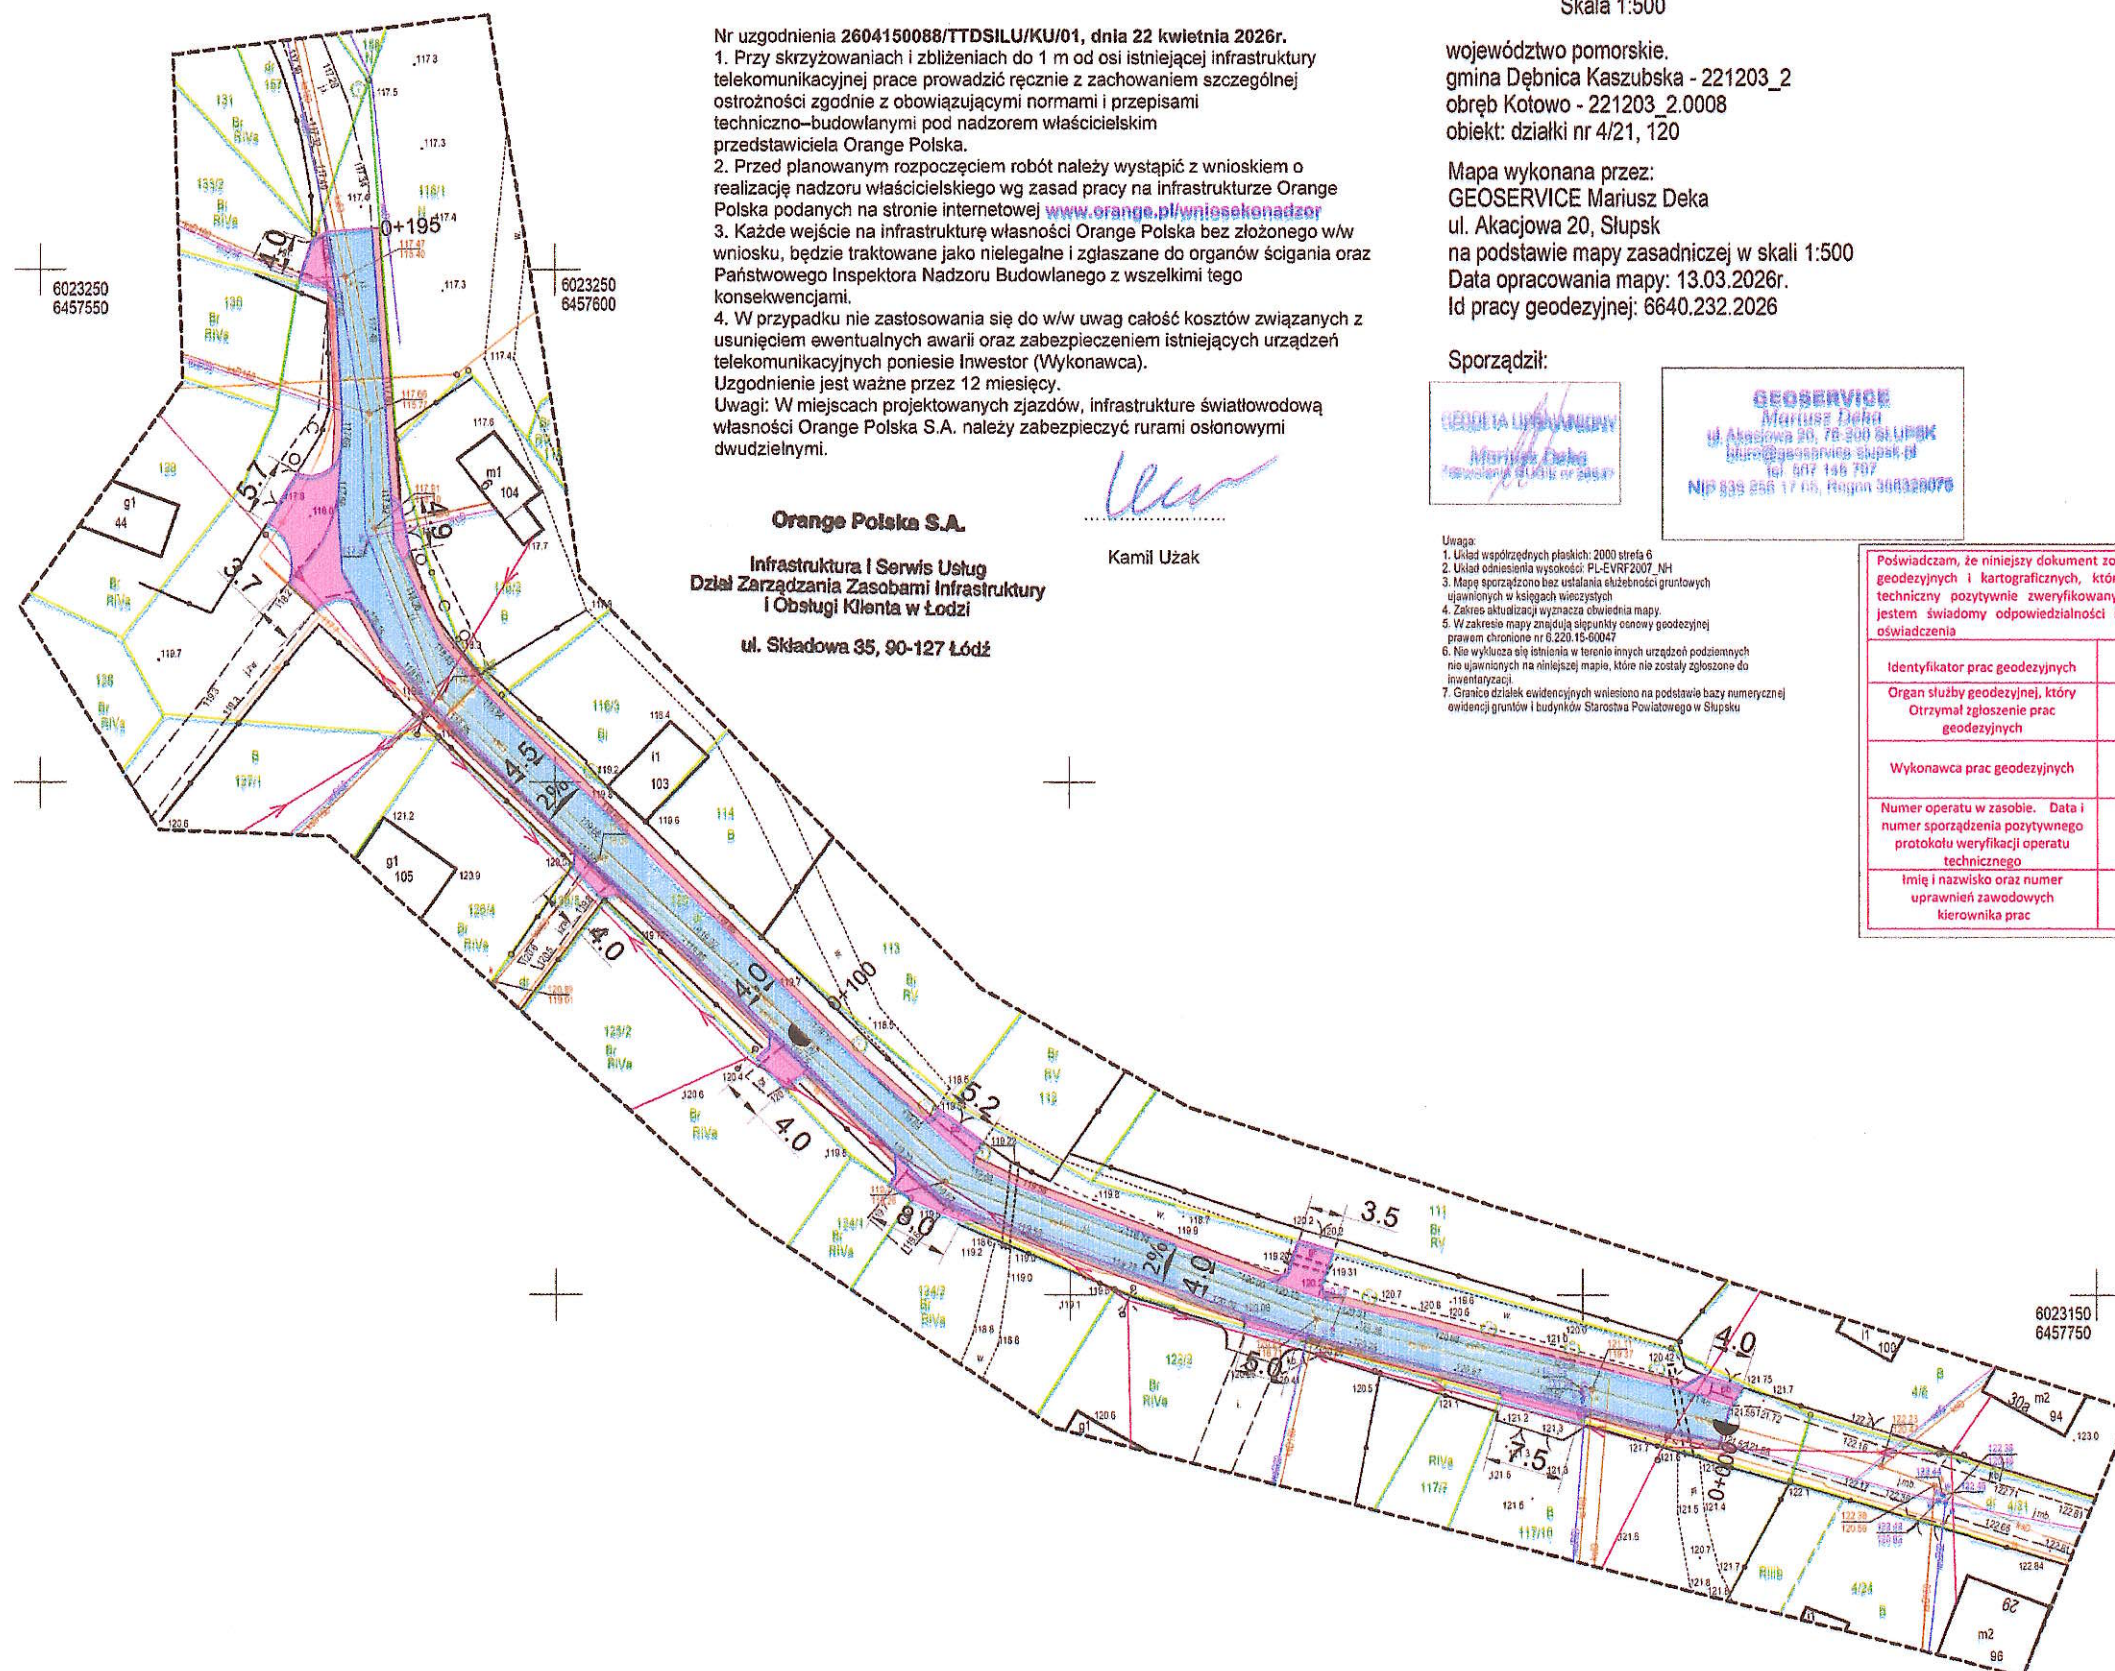

Nr uzgodnienia 2604150088/TTDSILU/KU/01, dnia 22 kwietnia 2026r.
1. Przy skrzyżowaniach i zbliżeniach do 1 m od osi istniejącej infrastruktury
telekomunikacyjnej prace prowadzić ręcznie z zachowaniem szczególnej
ostrożności zgodnie z obowiązującymi normami i przepisami
techniczno-budowlanymi pod nadzorem właścicielskim
przedstawiciela Orange Polska.
2. Przed planowanym rozpoczęciem robót należy wystąpić z wnioskiem o
realizację nadzoru właścicielskiego wg zasad pracy na infrastrukturze Orange
Polska podanych na stronie internetowej www.orange.pl/wniosskonadzor
3. Każde wejście na infrastrukturę własności Orange Polska bez złożonego w/w
wniosku, będzie traktowane jako nielegalne i zgłaszane do organów ścigania oraz
Państwowego Inspektora Nadzoru Budowlanego z wszelkimi tego
konsekwencjami.
4. W przypadku nie zastosowania się do w/w uwag całość kosztów związanych z
usunięciem ewentualnych awarii oraz zabezpieczeniem istniejących urządzeń
telekomunikacyjnych poniesie Inwestor (Wykonawca).
Uzgodnienie jest ważne przez 12 miesięcy.
Uwagi: W miejscach projektowanych zjazdów, infrastrukturę światłowodową
własności Orange Polska S.A. należy zabezpieczyć rurami osłonowymi
dwudzielnymi.

Orange Polska S.A.
Infrastruktura i Serwis Usług
Dział Zarządzania Zasobami Infrastruktury
i Obsługi Klienta w Łodzi
ul. Skłodowska 35, 90-127 Łódź

Kamil Uzak