


PRZEKRÓJ KONSTRUKCYJNY

A-A

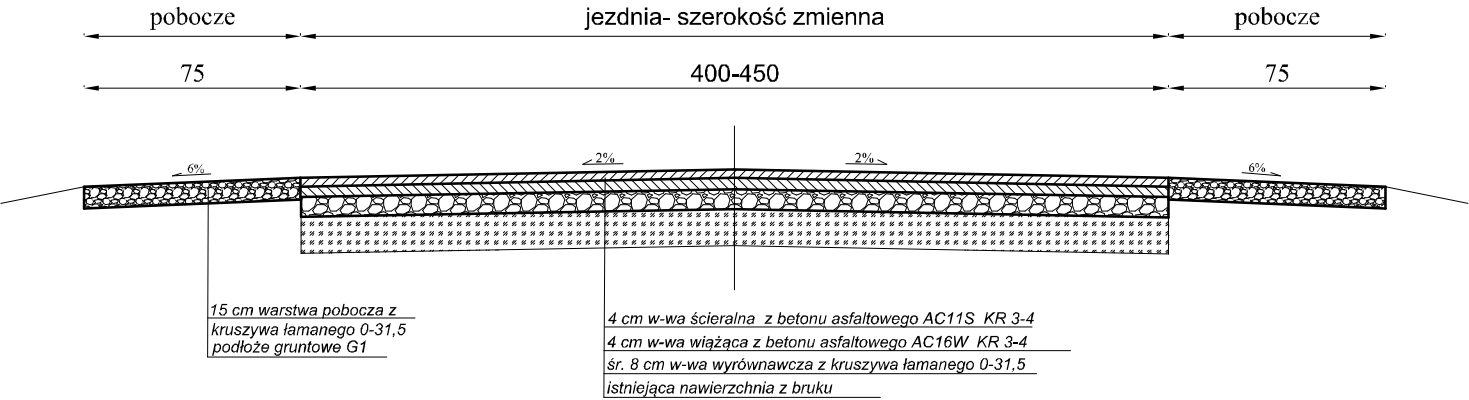

ZAŁĄCZNIK DO ZGŁOSZENIA			
INWESTOR	Gmina Dębica Kaszubska ul. Księdza Antoniego Kani 16a, 76-248 Dębica Kaszubska		
OBIEKT	PRZEBUDOWA DROGI GMINNEJ W M. KOTOWO - DZ. NR 120		
NAZWA RYSUNKU	PRZEKRÓJ KONSTRUKCYJNY		RYS. 2
PROJEKTOWAŁ	inż. RAFAŁ GZYLEWSKI upr. proj. nr POM/0506/POD/21 w specjalności drogowej	podpis	data 04.2026 r