



SCHEMAT ZJAZDU INDYWIDUALNEGO

dz. 120

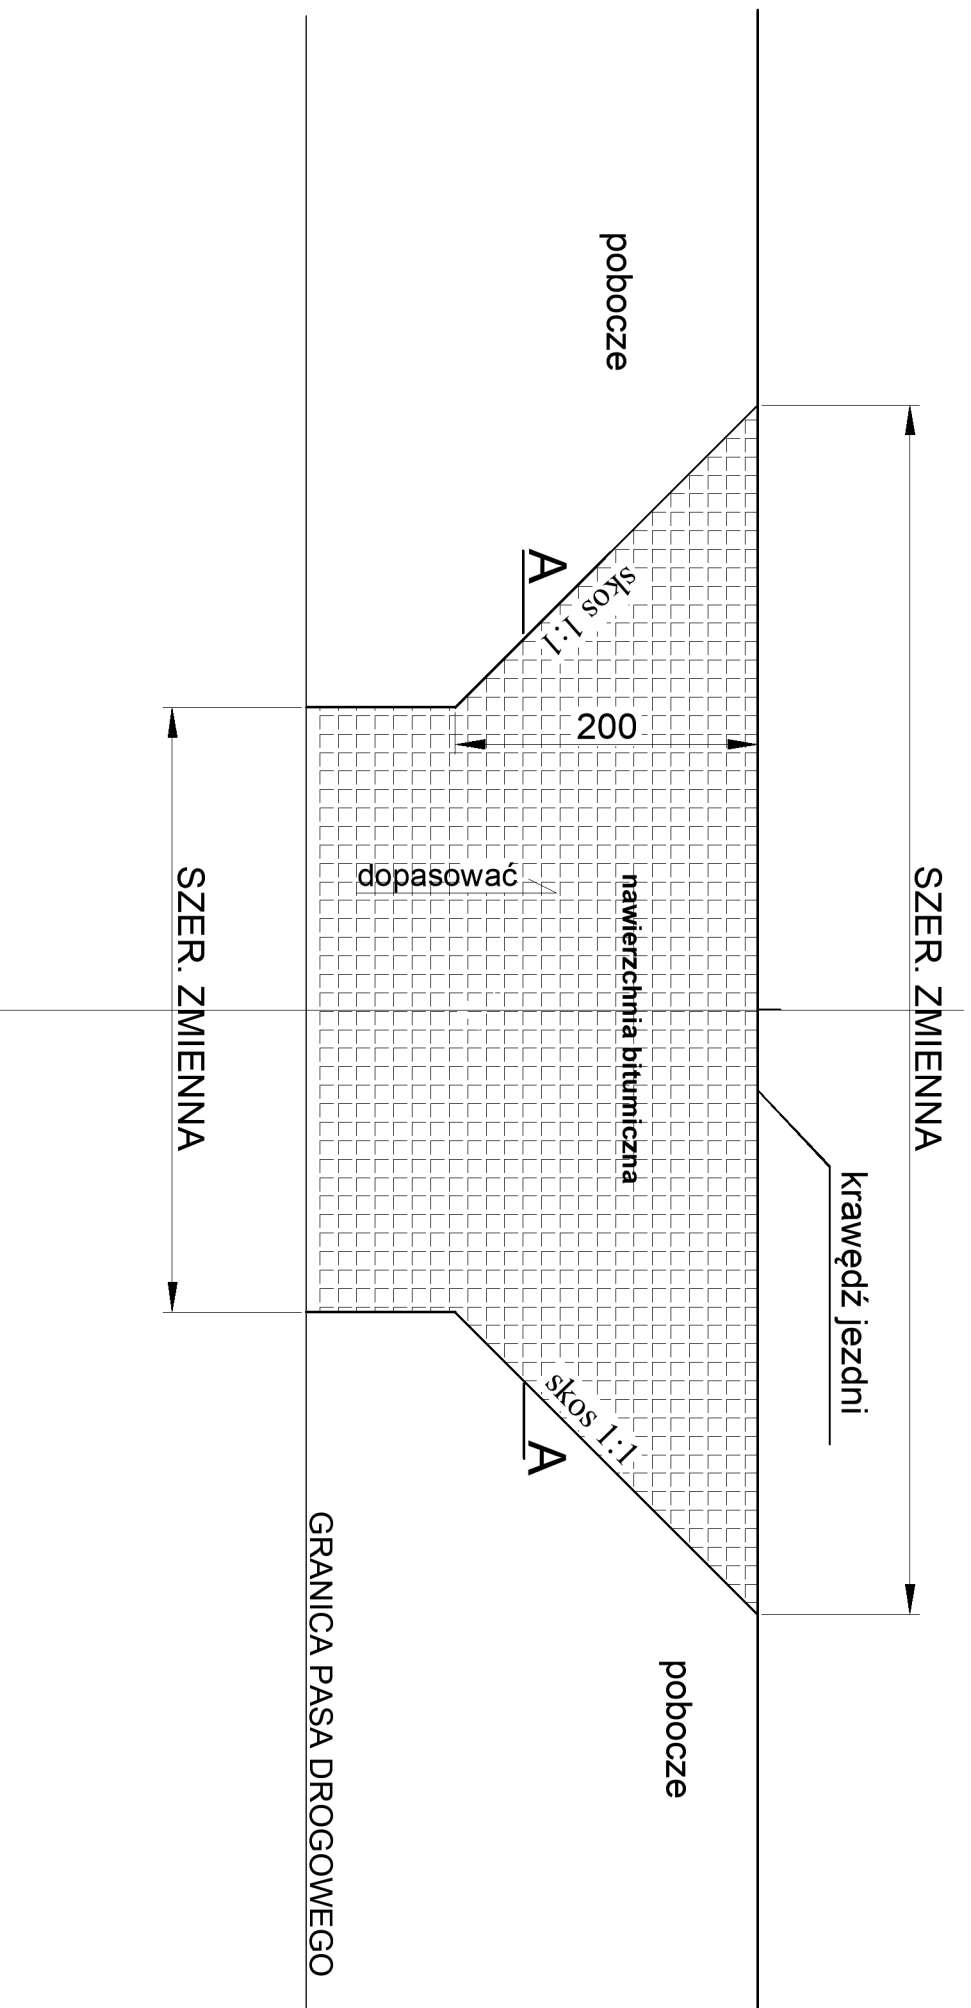

PRZEKRÓJ A-A

ZJAZD

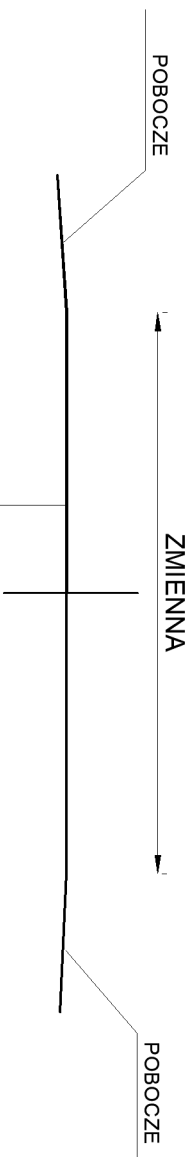

4 cm w-wa ścieralna z betonu asfaltowego AC11S KR 3-4	4 cm
4 cm warstwa wiążąca z betonu asfaltowego AC16W	4 cm
podbudowa z kruszywa łamanego 0-31,5	20 cm
w-wa odsączająca z piasku	15 cm
	43 cm

ZAŁĄCZNIK DO ZGŁOSZENIA		
INWESTOR	Gmina Dębница Kaszubska ul. Księdza Antoniego Kani 16a, 76-248 Dębница Kaszubska	
OBIEKT	PRZEBUDOWA DROGI GMINNEJ W M. KOTOWO - DZ. NR 120	
NAZWA RYSUNKU	SCHEMAT ZJAZDU	RYS. 3
PROJEKTOWAŁ	inż. RAFAŁ GZYLEWSKI upr. proj. nr POM/0506/POD/21 w specjalności drogowej	podpis data 04.2026 r