

156 korytarz

4,36 m² Obwód:8,6 m

PODŁOGA: Nowa wykładzina obiektowa. Obecne pokrycie podłogi usunięte. Powierzchnia gładzi oczyszczona, naprawiona i wyrównana i zagruntowana.
COKOŁY: wykładzina wywinięta 10cm na ściany
ŚCIANY: Istniejące tynki oczyszczone, naprawione ubytki, szpachlowane. Nowe ściany pokryta tynkiem cementowo-wapiennym, gładkim IV kategorii. Całość gruntowana i malowana farbą dyspersyjną.
SUFIITY: Sufit podwieszany GKI - gładki
OŚWIETLENIE: Wymienić oprawy na nowe, wpuszczane w sufit podwieszany
OSPRZĘT: wymiana osprzętu elektrycznego

173 WC

1,48 m² Obwód:4,9 m

PODŁOGA: Płyty gresowe 20x20
ŚCIANY: Płytki gresowe 20x20 do wysokości 2m nad posadzką. Powyżej płyta GKI zlicowana z gresem.
OSPRZĘT: wymiana osprzętu elektrycznego
UWAGI: Szczegóły wg ark. AŁ173

174 WC

1,48 m² Obwód:4,9 m


PODŁOGA: Płyty gresowe 20x20
ŚCIANY: Płytki gresowe 20x20 do wysokości 2m nad posadzką. Powyżej płyta GKI zlicowana z gresem.
OSPRZĘT: wymiana osprzętu elektrycznego
UWAGI: Szczegóły wg ark. AŁ174

175 korytarz

3,41 m² Obwód:7,4 m

PODŁOGA: Nowa wykładzina obiektowa. Obecne pokrycie podłogi usunięte. Powierzchnia gładzi oczyszczona, naprawiona i wyrównana i zagruntowana.
COKOŁY: wykładzina wywinięta 10cm na ściany
ŚCIANY: Istniejące tynki oczyszczone, naprawione ubytki, szpachlowane. Nowe ściany pokryta tynkiem cementowo-wapiennym, gładkim IV kategorii. Całość gruntowana i malowana farbą dyspersyjną.
SUFIITY: Sufit podwieszany GKI - gładki
OŚWIETLENIE: Wymienić oprawy na nowe, wpuszczane w sufit podwieszany
OSPRZĘT: wymiana osprzętu elektrycznego

istniejącą rozdzielnię elektr.
zabezpieczyć do EI60

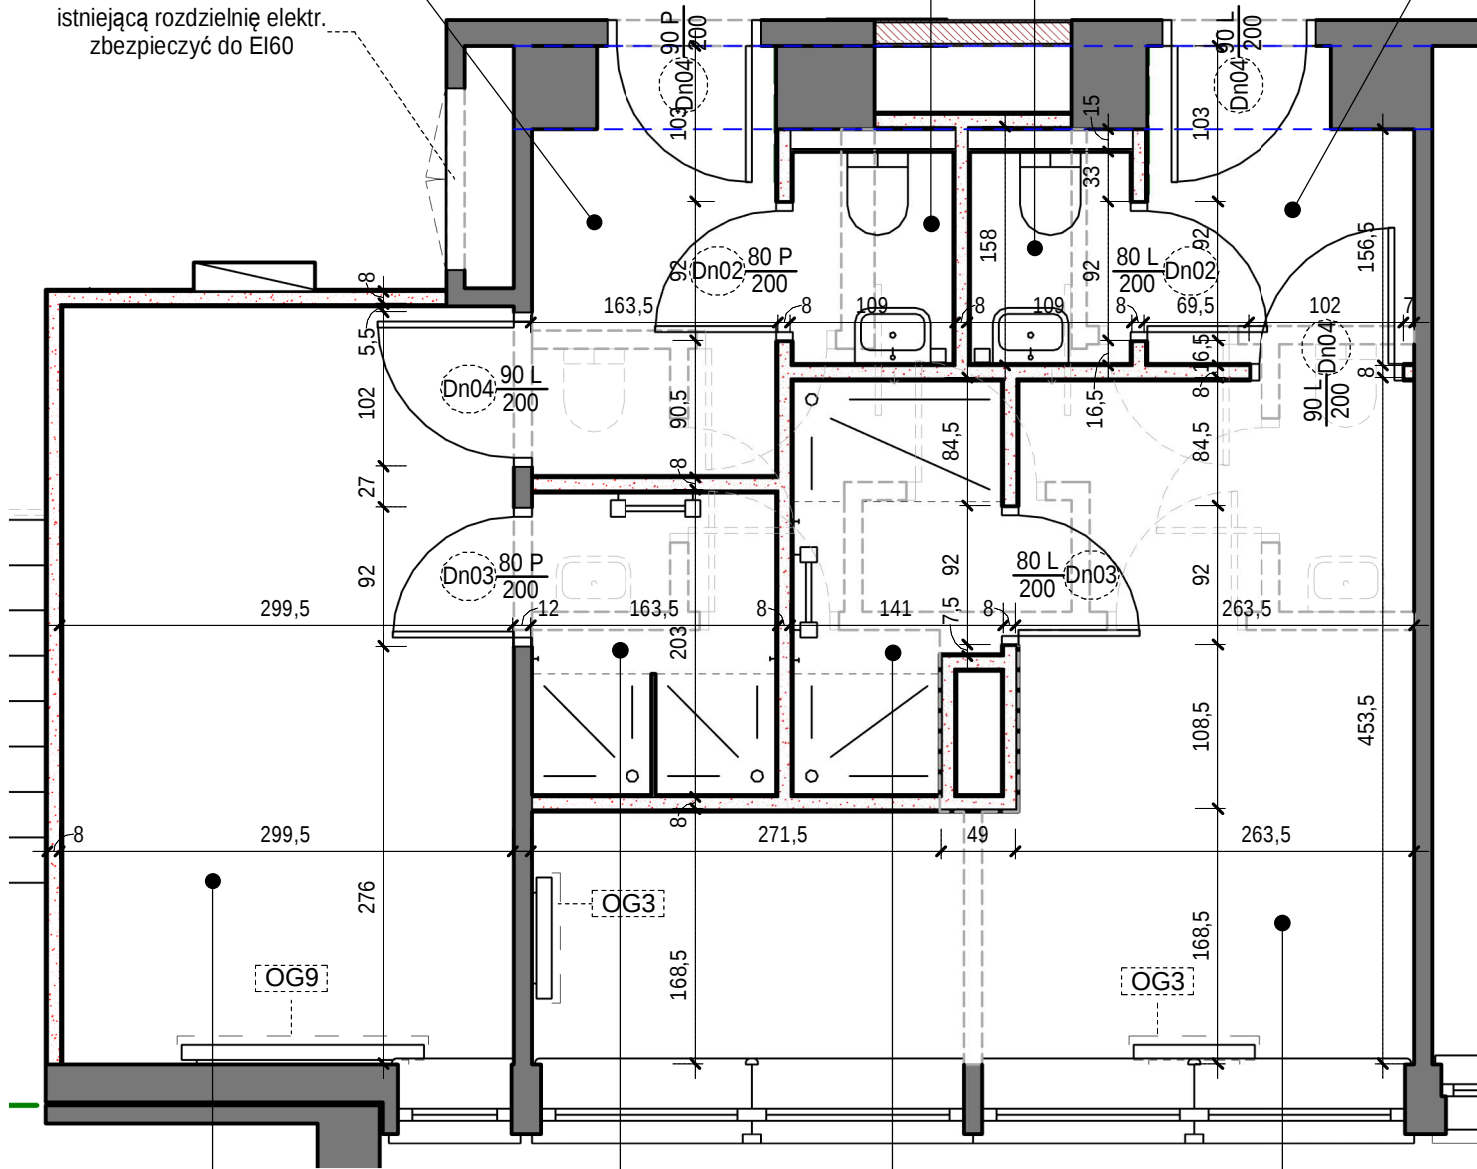

169 szatnia

14,93 m² Obwód:16,0 m

PODŁOGA: Nowa wykładzina obiektowa. Obecne pokrycie podłogi usunięte. Powierzchnia gładzi oczyszczona, naprawiona i wyrównana i zagruntowana.
COKOŁY: wykładzina wywinięta 10cm na ściany
ŚCIANY: Istniejące tynki oczyszczone, naprawione ubytki, szpachlowane. Nowe ściany pokryta tynkiem cementowo-wapiennym, gładkim IV kategorii. Całość gruntowana i malowana farbą dyspersyjną.
SUFIITY: Sufit podwieszany GKI - gładki
OŚWIETLENIE: Wymienić oprawy na nowe, wpuszczane w sufit podwieszany
OSPRZĘT: wymiana osprzętu elektrycznego
~~GRZEJNIKI: wymiana instalacji CO-Osłony na grzejnikach wg wykazu.~~

171 natryski

3,22 m² Obwód:8,8 m

PODŁOGA: Płyty gresowe 20x20
ŚCIANY: Płytki gresowe 20x20 do wysokości 2m nad posadzką. Powyżej płyta GKI zlicowana z gresem.
OSPRZĘT: wymiana osprzętu elektrycznego
UWAGI: Szczegóły wg ark. AŁ171

172 natryski

3,40 m² Obwód:8,2 m

PODŁOGA: Płyty gresowe 20x20
ŚCIANY: Płytki gresowe 20x20 do wysokości 2m nad posadzką. Powyżej płyta GKI zlicowana z gresem.
OSPRZĘT: wymiana osprzętu elektrycznego
UWAGI: Szczegóły wg ark. AŁ172

170 szatnia

17,22 m² Obwód:20,7 m

PODŁOGA: Nowa wykładzina obiektowa. Obecne pokrycie podłogi usunięte. Powierzchnia gładzi oczyszczona, naprawiona i wyrównana i zagruntowana.
COKOŁY: wykładzina wywinięta 10cm na ściany
ŚCIANY: Istniejące tynki oczyszczone, naprawione ubytki, szpachlowane. Nowe ściany pokryta tynkiem cementowo-wapiennym, gładkim IV kategorii. Całość gruntowana i malowana farbą dyspersyjną.
SUFIITY: Sufit podwieszany GKI - gładki
OŚWIETLENIE: Wymienić oprawy na nowe, wpuszczane w sufit podwieszany
OSPRZĘT: wymiana osprzętu elektrycznego
~~GRZEJNIKI: wymiana instalacji CO-Osłony na grzejnikach wg wykazu.~~

rzut parteru - szatnie bloku sportowego

skala:	1 : 50
branża:	architektura
faza:	budowlany

temat: **Mrg**

inwestycja:
Remont budynku Zespołu Szkół nr 1

11-700 Mragowo ul. Bohaterów Warszawy 4, działki:
156/5, 157/5 obręb: 4

inwestor:
Gmina Miasto Mragowo

11-700 Mragowo ul. Królewiecka 60A

projektant:
mgr inż. arch. Małgorzata Pilc-Adamowska
upr. 11/WMOKK/2013

czerwiec 2016

sprawdzający:
mgr inż. arch. Włodzimierz Kwieciński
upr. MA/010/03

czerwiec 2016

opracowanie:

mgr inż. arch. Rafał Sienica

czerwiec 2016

tom . część	arkusz nr: A3
2. 1	A02c
nr egzemplarza:	1 2 3 4 autorski

ART-TU PRACOWNIA ARCHITEKTURY
MAŁGORZATA PILC - ADAMOWSKA
02-791 WARSZAWA
UL.STRYJEŃSKICH 10/72
tel.: 22 3783311 601364219
e-mail: arttu@arttu.pl www.arttu.pl



ART-TU pracownia ARchiTekTury