




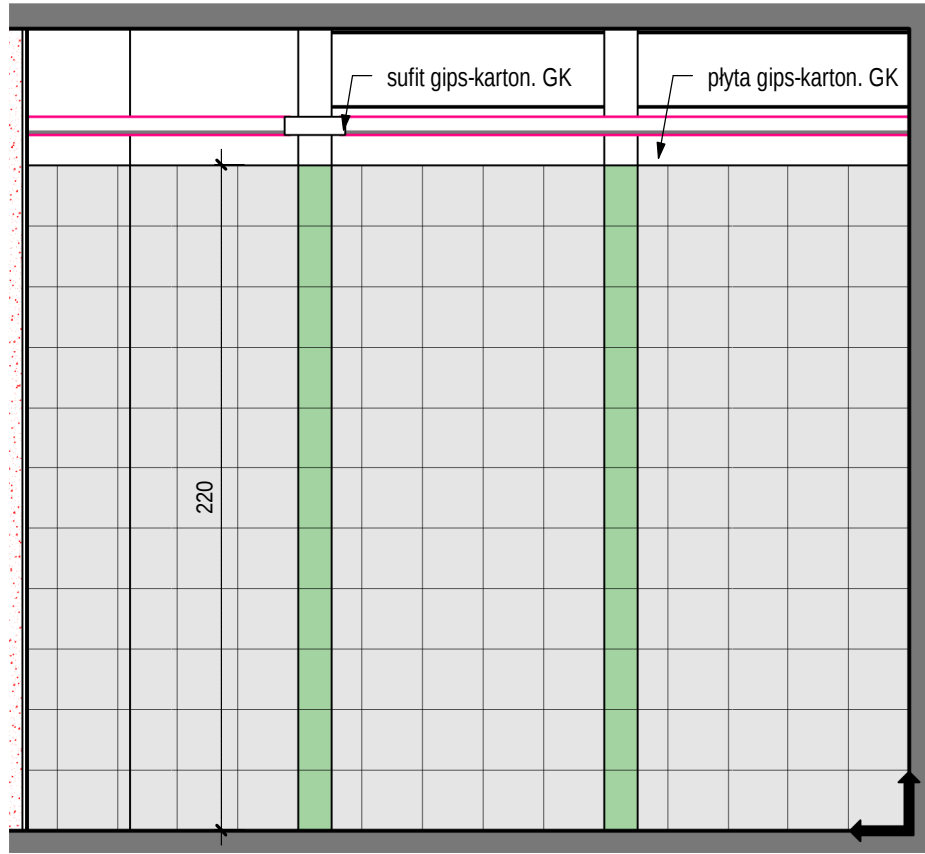


widok: AŁ062a  
1 : 25

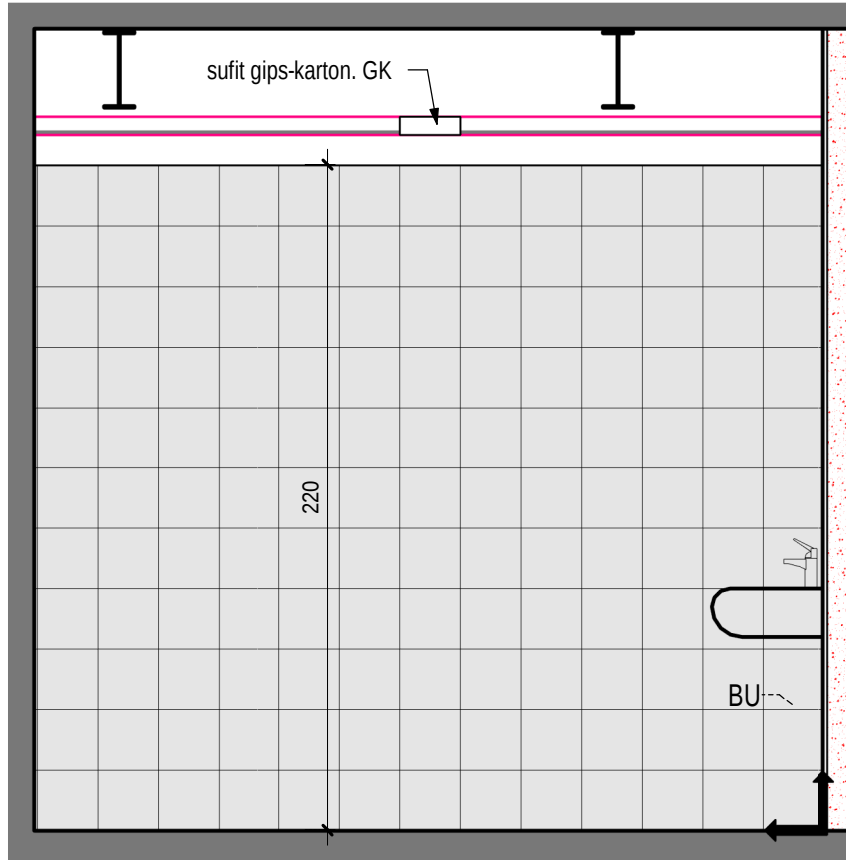


widok: AŁ062b  
1 : 25

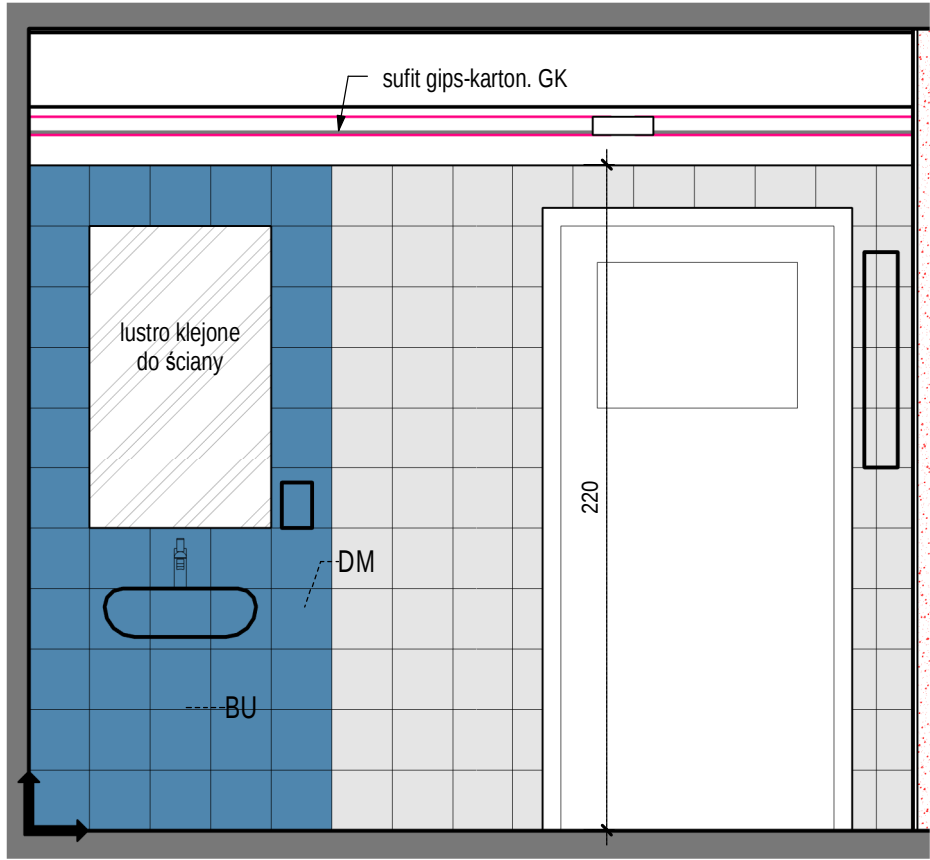


widok: AŁ062c  
1 : 25

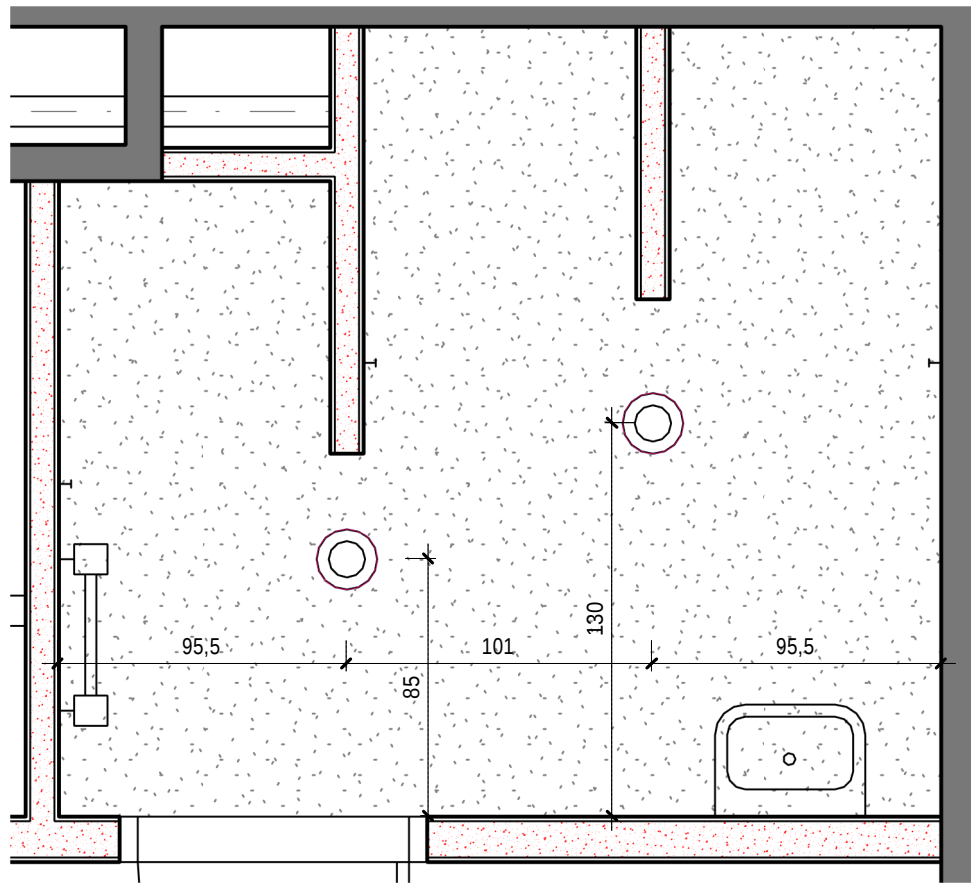

sufit podwieszony - łazienka 062  
1 : 25

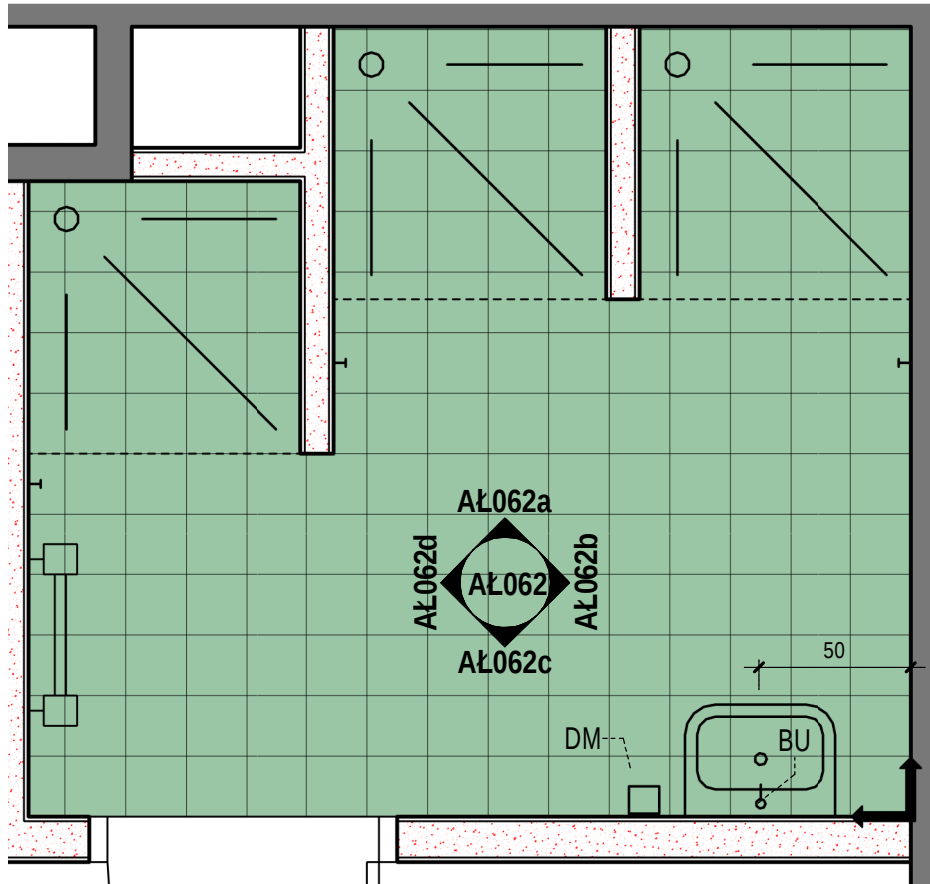

rzut - łazienka 062  
1 : 25

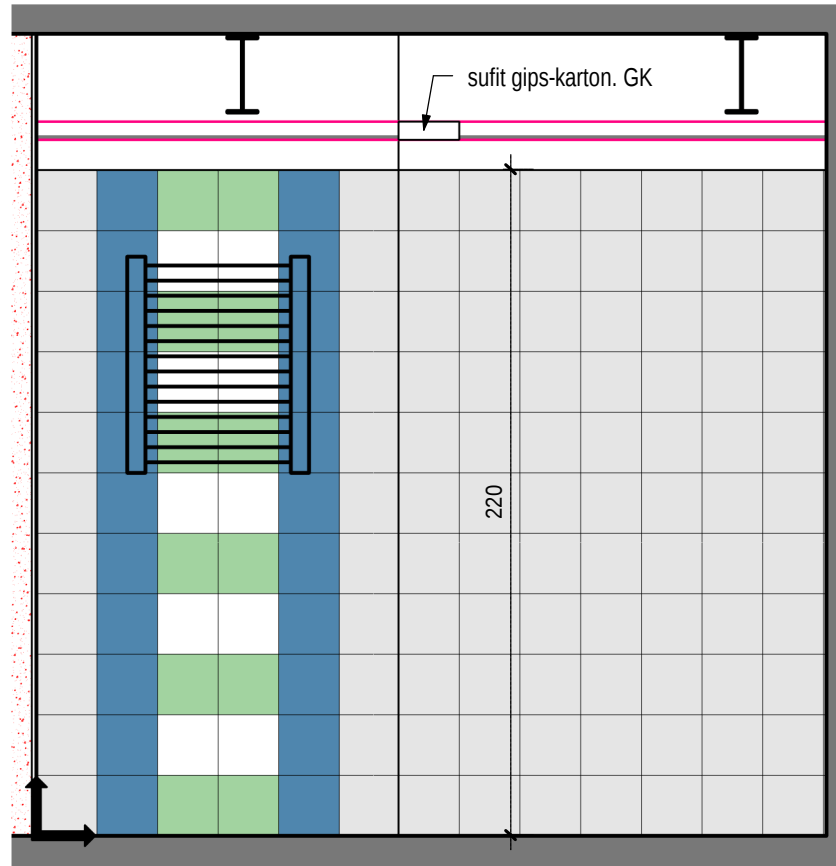


widok: AŁ062d  
1 : 25

1. Płytki ściennie ceramiczne 20x20 cm.
2. Na podłodze płytki antypoślizgowe 20x20cm, R10 , klasa ścieralności IV.
3. Wszystkie gify okien w łazienkach i toaletach wyłożone płytkami.
4. Podane wymiary mają charakter jedynie orientacyjny. Przed zamówieniem płytek należy szczegółowo zinwentaryzować pomieszczenia i na tej podstawie określić wielkość zamówienia.
5. Armaturę sanitarną dobrać tak, aby zapewnić wolną powierzchnię przed ustępem i umywalką 60/90cm
6. Ściany powyżej płytek wyrównać do lica za pomocą płyty gips-kartonowej GK!

↓ - oznaczenie kierunku rozmierzania płytek

|  |                         |
|--|-------------------------|
|  | Pastel biały mat        |
|  | Pastel szary jasny mat  |
|  | Pastel zielony mat      |
|  | Pastel niebieski mat    |
|  | Pastel MONO zielony mat |

UWAGA:  
- sufit podwieszony z gips-kartonu należy powiesić możliwie wysoko

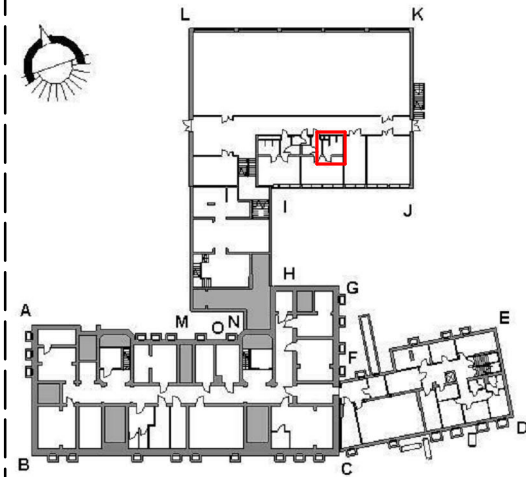

## Aranżacja łazienki 062

|         |              |                   |
|---------|--------------|-------------------|
| skala:  | 1 : 25       | temat: <b>Mrg</b> |
| branża: | architektura |                   |
| faza:   | budowlany    |                   |

inwestycja:  
Remont budynku Zespołu Szkół nr 1

11-700 Mrągowo ul. Bohaterów Warszawy 4, działki:  
156/5, 157/5 obręb: 4

inwestor:  
Gmina Miasto Mrągowo

11-700 Mrągowo ul. Królewiecka 60A

projektant:  
mgr inż. arch. Małgorzata Pilc-Adamowska  
upr. 11/WMOKK/2013

czerwiec 2016

sprawdzający:  
mgr inż. arch. Włodzimierz Kwieciński  
upr. MA/010/03

czerwiec 2016

opracowanie:  
mgr inż. arch. Rafał Sienica

czerwiec 2016

|                 |                    |
|-----------------|--------------------|
| tom . część     | arkusz nr: 584/297 |
| <b>2. 2</b>     | <b>AŁ062</b>       |
| nr egzemplarza: | 1 2 3 4 autorski   |

ART-TU PRACOWNIA ARCHITEKTURY  
MAŁGORZATA PILC - ADAMOWSKA  
02-791 WARSZAWA  
UL.STRYJEŃSKICH 10/72  
tel.: 22 3783311 601364219  
e-mail: arttu@arttu.pl www.arttu.pl



ART-TU pracownia ARchiTekTury