


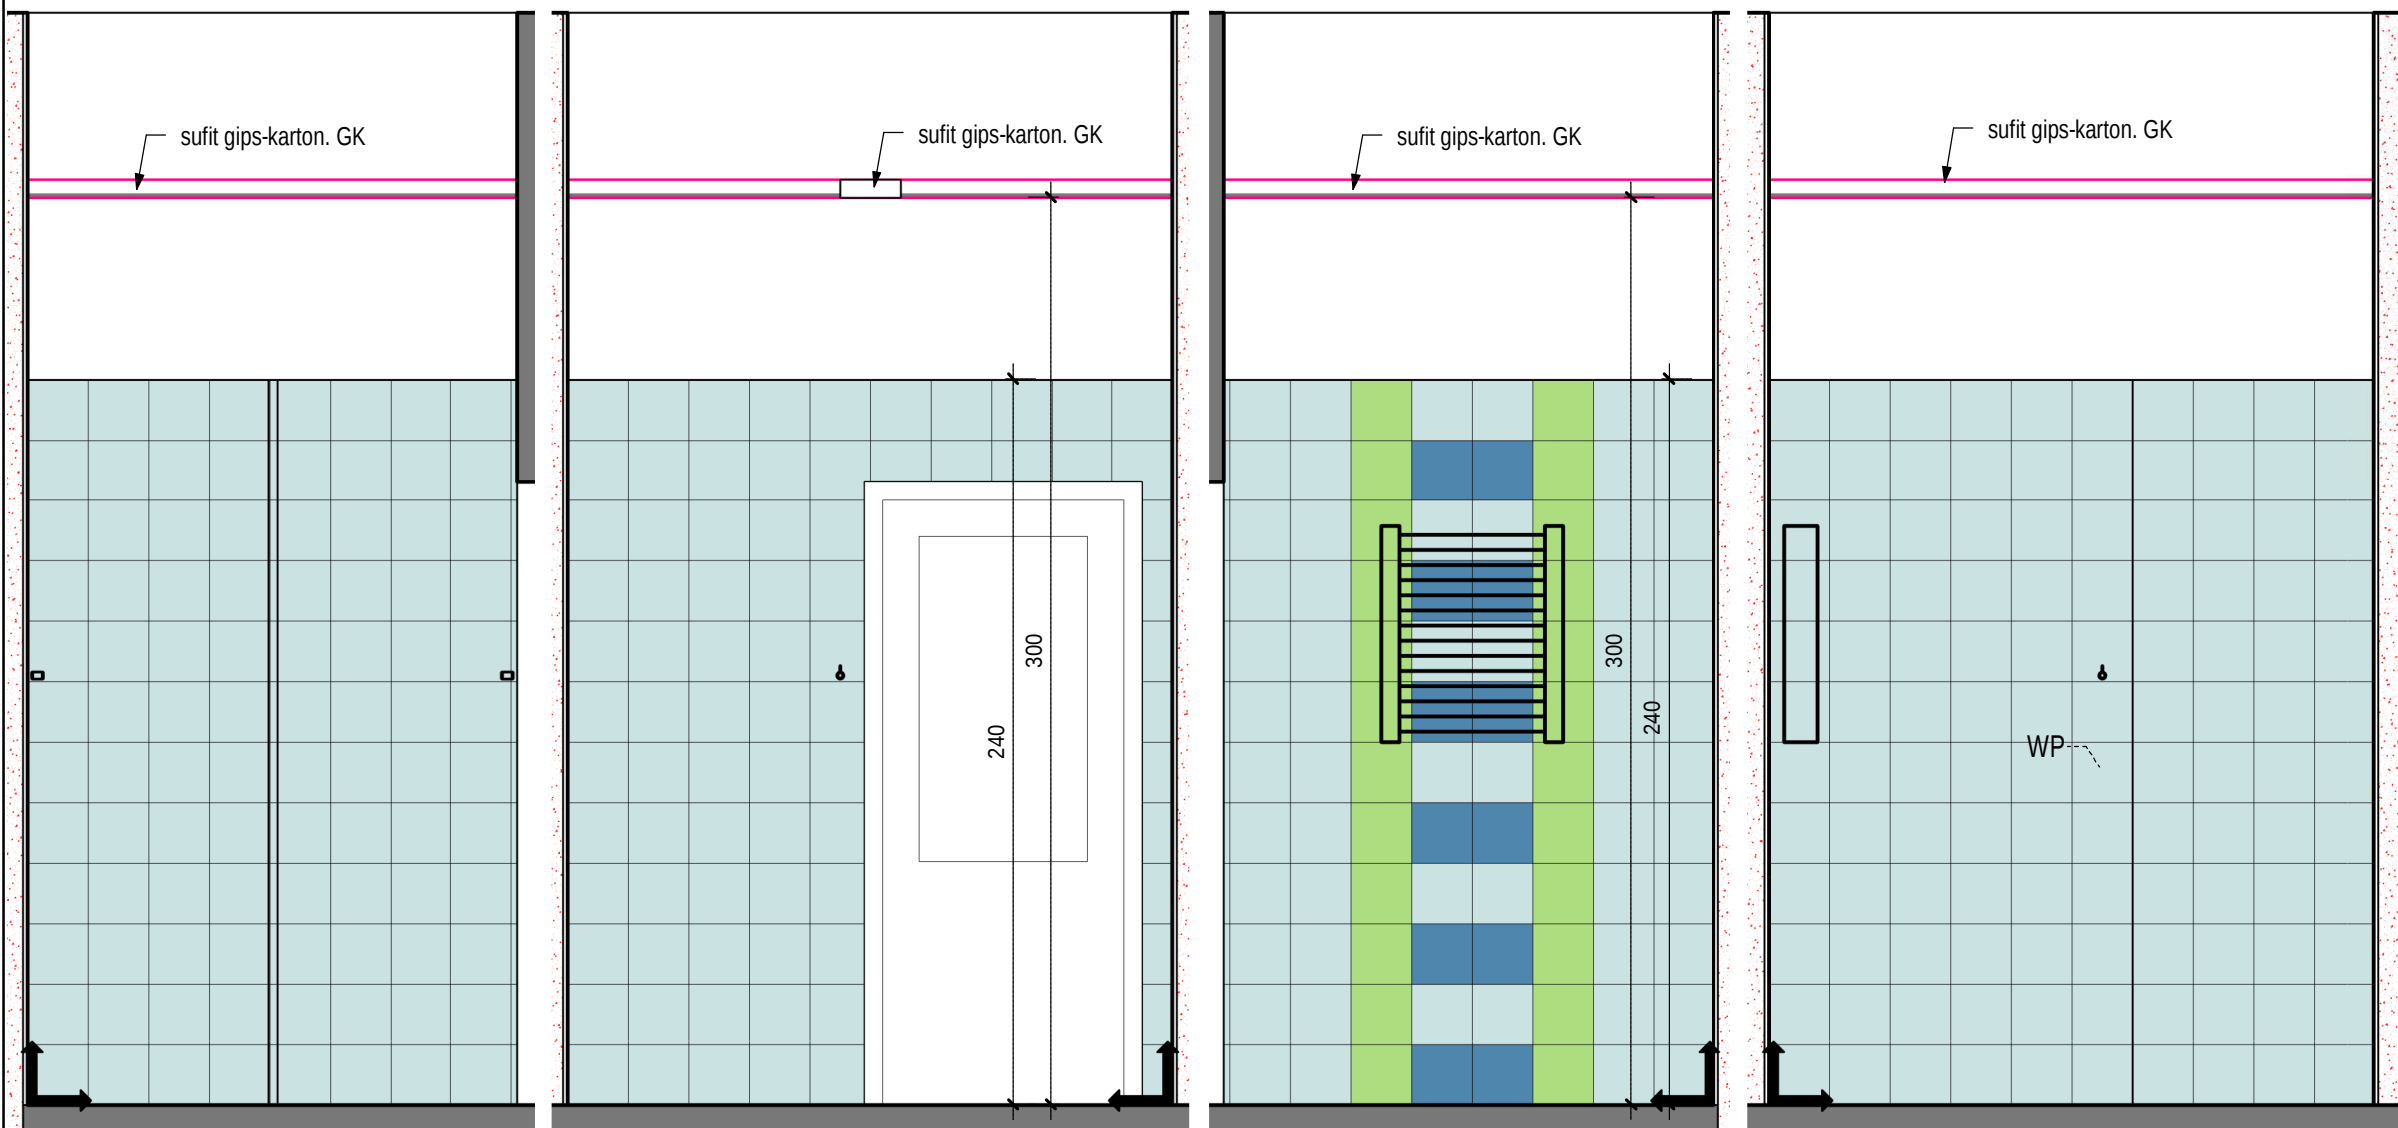


widok: AŁ171a
1 : 25


widok: AŁ171b
1 : 25

widok: AŁ171c
1 : 25

widok: AŁ171d
1 : 25



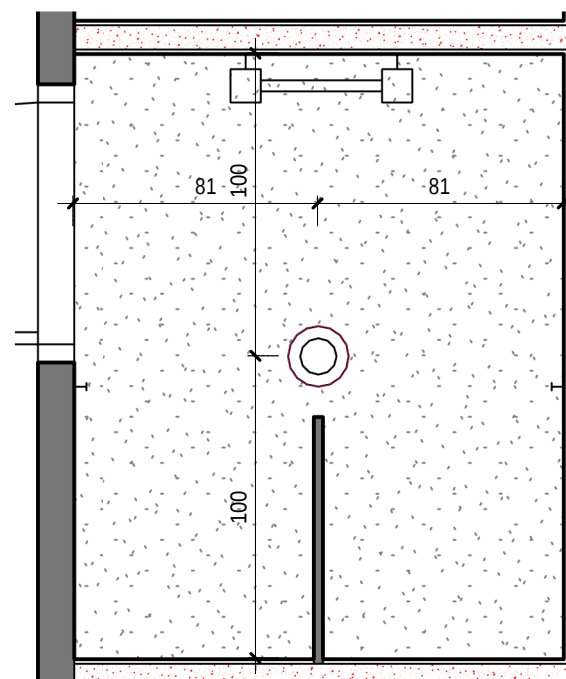


sufit podwieszony - natryski 171
1 : 25

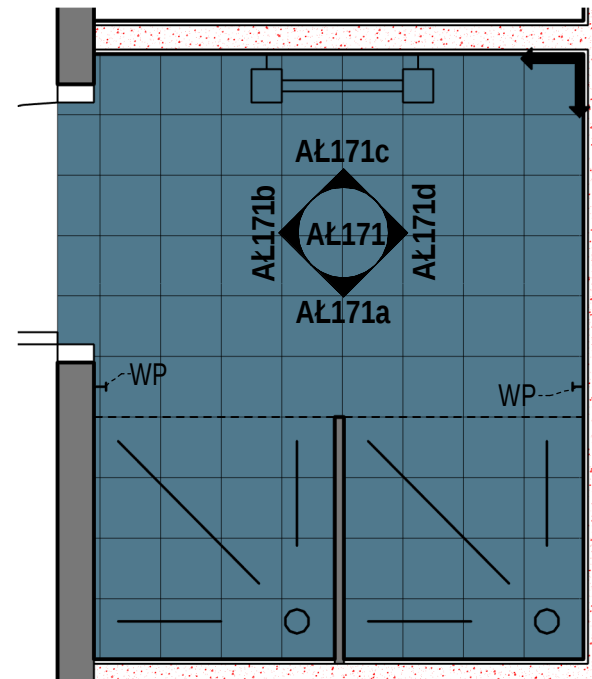

rzut - natryski 171
1 : 25

1. Płytki ściennie ceramiczne 20x20 cm.
2. Na podłodze płytki antypoślizgowe 20x20cm, R10 , klasa ścieralności IV.
3. Wszystkie gify okien w łazienkach i toaletach wyłożone płytkami.
4. Podane wymiary mają charakter jedynie orientacyjny. Przed zamówieniem płytek należy szczególnie zinventaryzować pomieszczenia i na tej podstawie określić wielkość zamówienia.
5. Armaturę sanitarną dobrać tak, aby zapewnić wolną powierzchnię przed ustępem i umywalką 60/90cm
6. Ściany powyżej płytek wyrównać do lica za pomocą płyty gips-kartonowej GKl

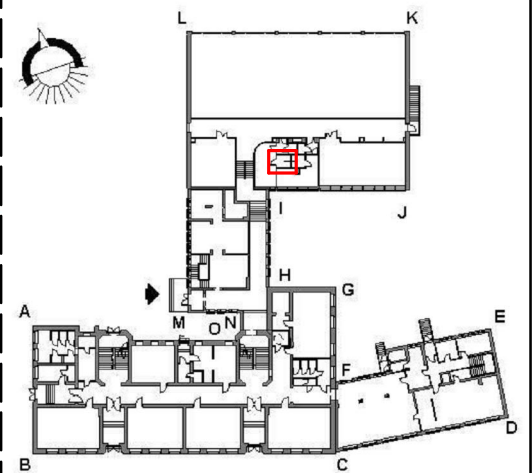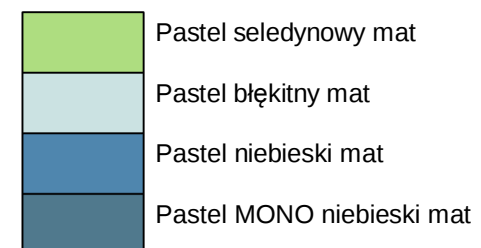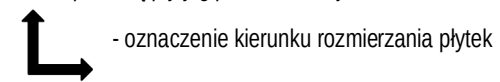

Aranżacja natrysków 171

skala:	1 : 25	temat: Mrg
branża:	architektura	
faza:	budowlany	

inwestycja:
Remont budynku Zespołu Szkół nr 1

11-700 Mrągowo ul. Bohaterów Warszawy 4, działki:
156/5, 157/5 obręb: 4

inwestor:
Gmina Miasto Mrągowo

11-700 Mrągowo ul. Królewiecka 60A

projektant:
mgr inż. arch. Małgorzata Pilc-Adamowska
upr. 11/WMOKK/2013

czerwiec 2016

sprawdzający:
mgr inż. arch. Włodzimierz Kwieciński
upr. MA/010/03

czerwiec 2016

opracowanie:
mgr inż. arch. Rafał Sienica

czerwiec 2016

tom . część	arkusz nr: A3
2. 2	AŁ171
nr egzemplarza:	1 2 3 4 autorski

ART-TU PRACOWNIA ARCHITEKTURY
MAŁGORZATA PILC - ADAMOWSKA
02-791 WARSZAWA
UL.STRYJEŃSKICH 10/72
tel.: 22 3783311 601364219
e-mail: arttu@arttu.pl www.arttu.pl

