




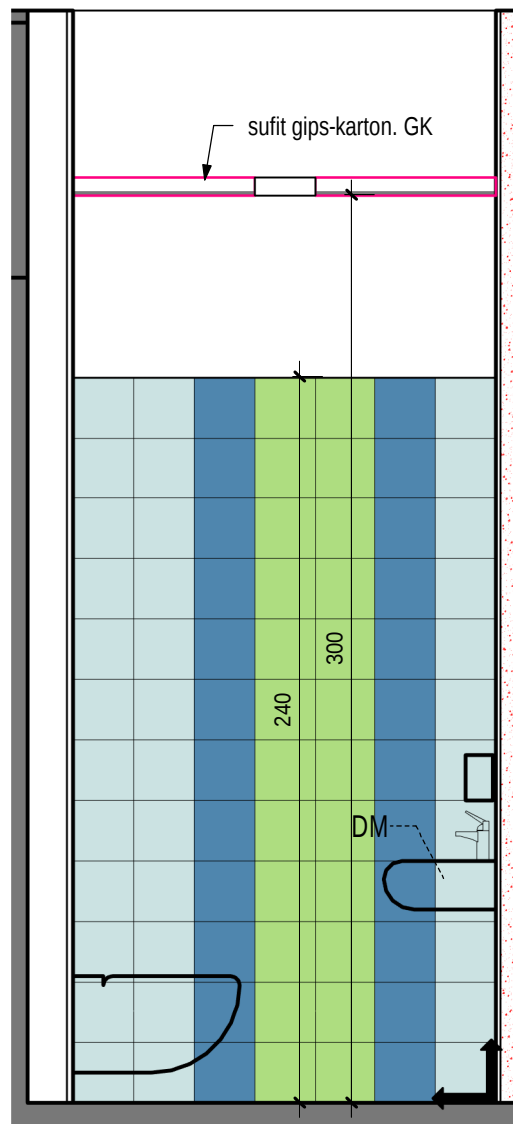


widok: AŁ173d
1 : 25

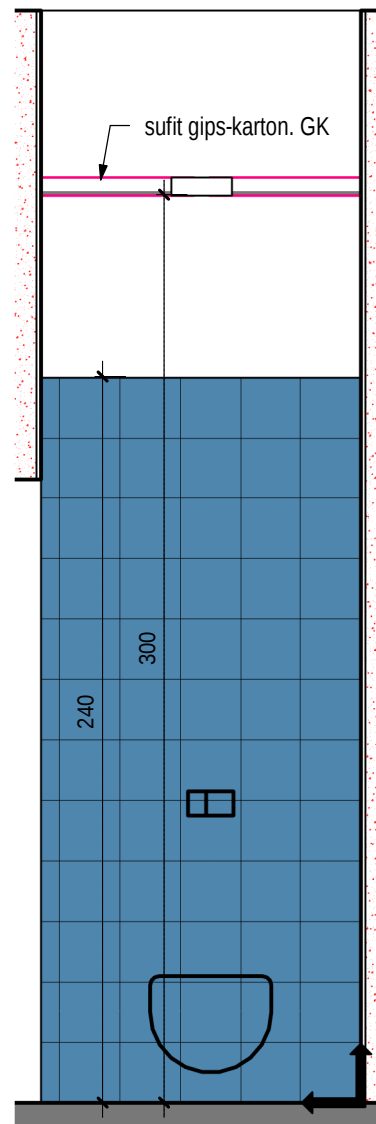


widok: AŁ173c
1 : 25

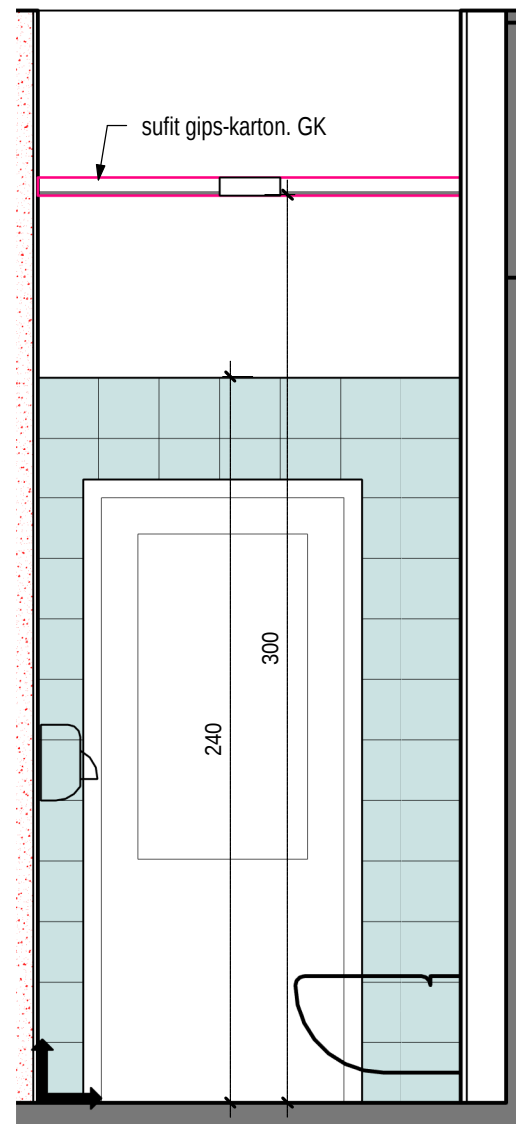


widok: AŁ173b
1 : 25

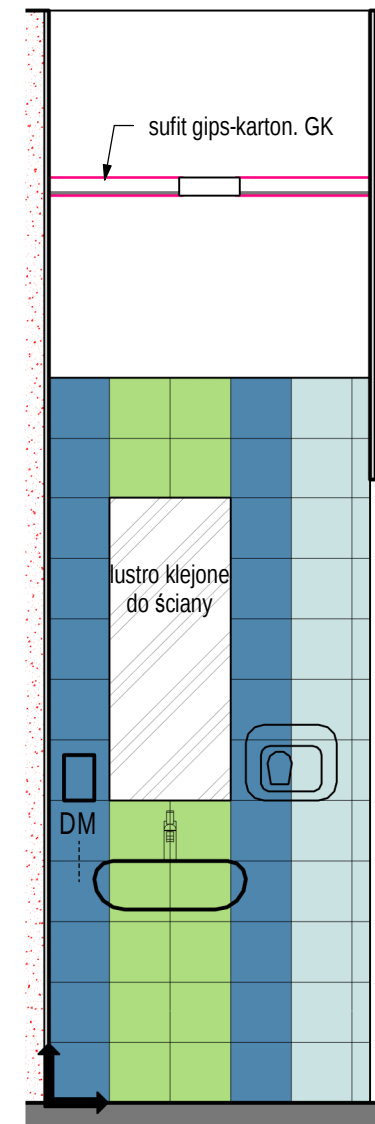

widok: AŁ173a
1 : 25

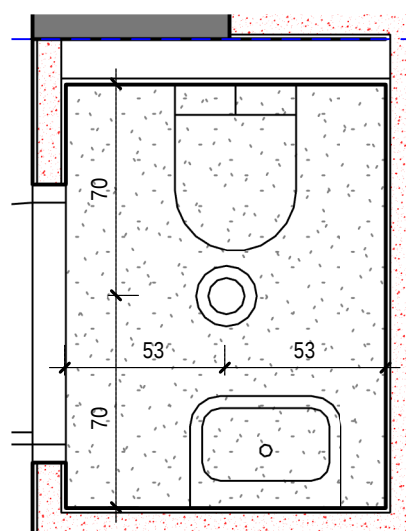



sufit podwieszony - toaleta 173
1 : 25

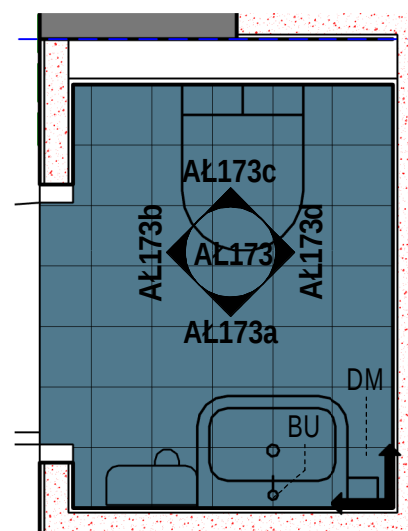

rzut - toaleta 173
1 : 25

- Pastel seledynowy mat
- Pastel błękitny mat
- Pastel niebieski mat
- Pastel MONO niebieski mat

- Płytki ściennie ceramiczne 20x20 cm.
- Na podłodze płytki antypoślizgowe 20x20cm, R10 , klasa ścieralności IV.
- Wszystkie glify okien w łazienkach i toaletach wyłożone płytkami.
- Podane wymiary mają charakter jedynie orientacyjny. Przed zamówieniem płytek należy szczegółowo zinventaryzować pomieszczenia i na tej podstawie określić wielkość zamówienia.
- Armaturę sanitarną dobrać tak, aby zapewnić wolną powierzchnię przed ustępem i umywalką 60/90cm
- Ściany powyżej płytek wyrównać do lica za pomocą płyty gips-kartonowej GKI

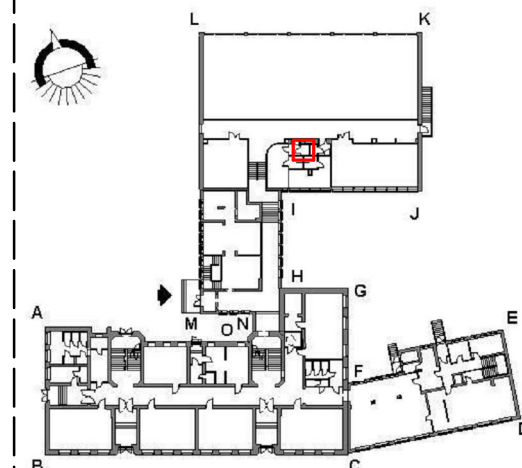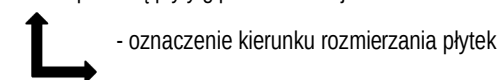

Aranżacja toalety 173

skala: 1 : 25
branża: architektura
faza: budowlany

temat: **Mrg**

inwestycja:
Remont budynku Zespołu Szkół nr 1

11-700 Mragowo ul. Bohaterów Warszawy 4, działki:
156/5, 157/5 obręb: 4

inwestor:
Gmina Miasto Mragowo

11-700 Mragowo ul. Królewiecka 60A

projektant:
mgr inż. arch. Małgorzata Pilc-Adamowska
upr. 11/WMOKK/2013

czerwiec 2016

sprawdzający:
mgr inż. arch. Włodzimierz Kwieciński
upr. MA/010/03

czerwiec 2016

opracowanie:
mgr inż. arch. Rafał Sienica

czerwiec 2016

tom . część arkusz nr: A3
2. 2 AŁ173

nr egzemplarza: 1 2 3 4 autorski

ART-TU PRACOWNIA ARCHITEKTURY
MAŁGORZATA PILC - ADAMOWSKA
02-791 WARSZAWA
UL.STRYJEŃSKICH 10/72
tel.: 22 3783311 601364219
e-mail: arttu@arttu.pl www.arttu.pl



ART-TU pracownia ARchiTekTury