




1 ●
miejsce i numer
otworu
geotechnicznego

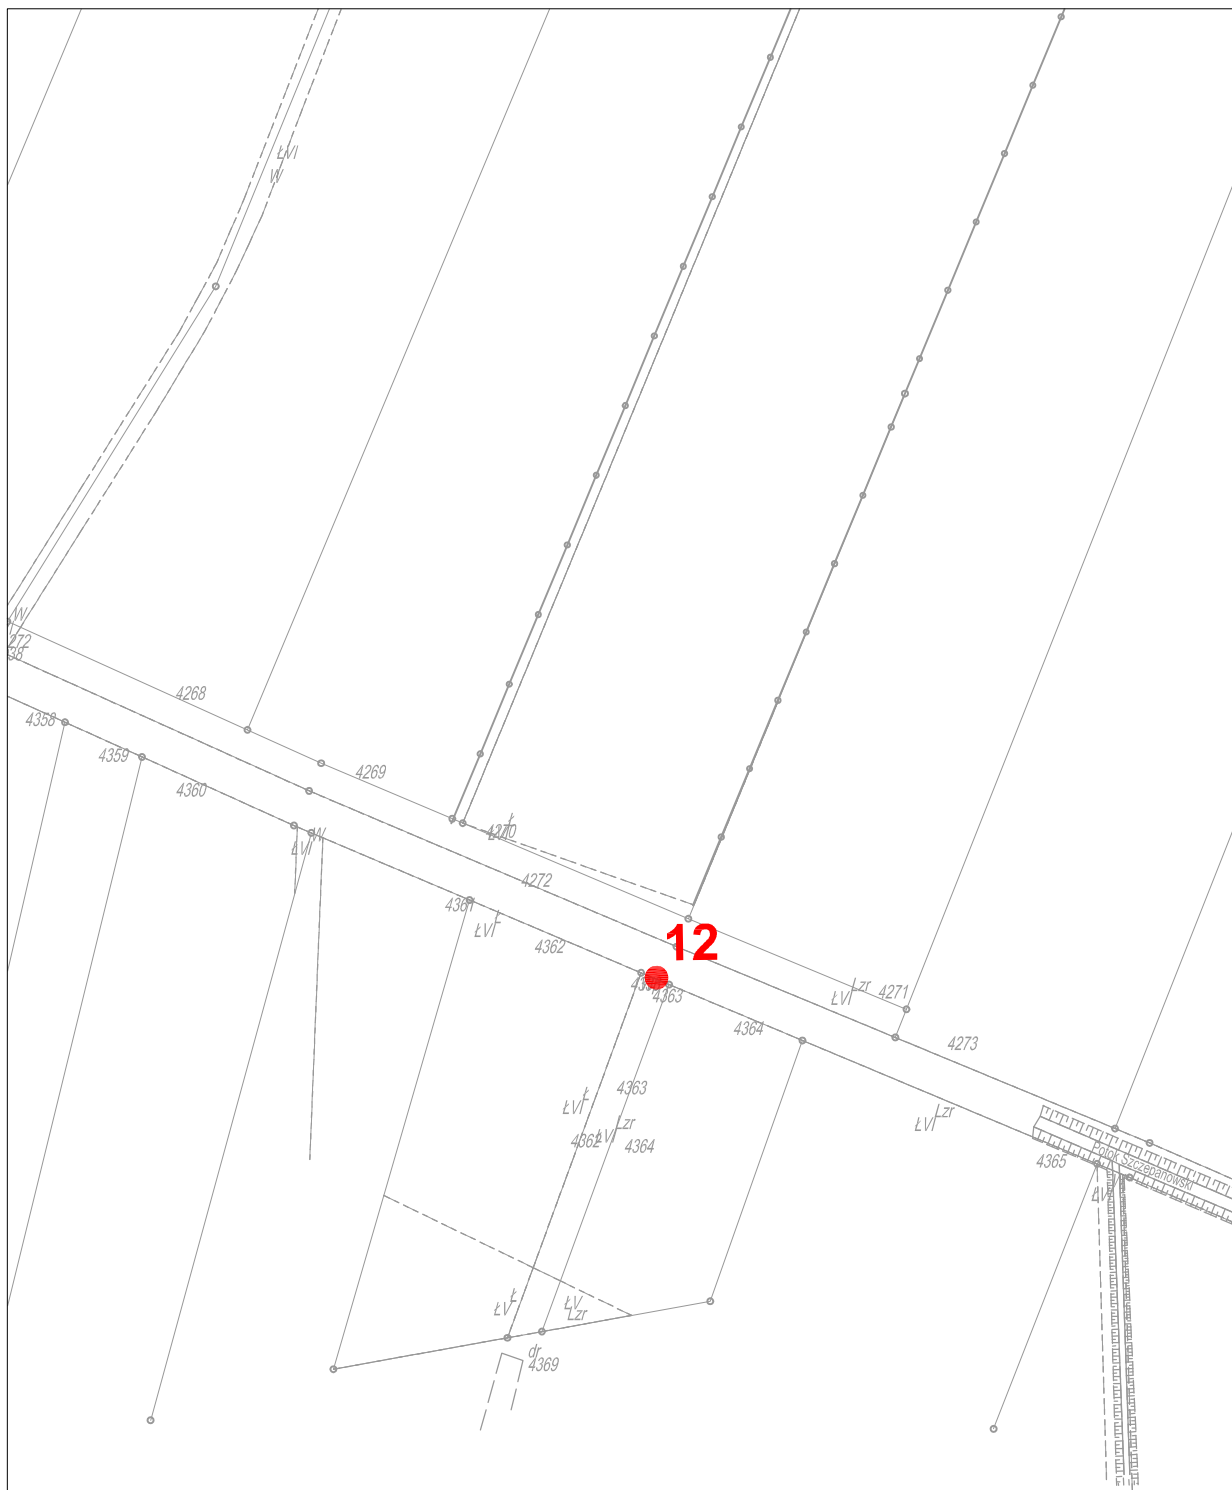

Inwestor:			
Powiat Brzeski ul. Głowackiego 57 32-800 Brzesko			
Nazwa załącznika:	Mapa dokumentacyjna	Rodzaj opracowania:	Opinia geotechniczna
Temat: Zagospodarowanie poscieniowe gruntów obręb Mokrzyńska i Wokowice, gmina Brzesko			
Lokalizacja: powiat brzeski, woj. małopolskie			
Opracował:	Podpis:	Skala:	Zał. nr:
mgr Dariusz Luks		1:1000	1.12
Warszawa, lipiec 2023			