


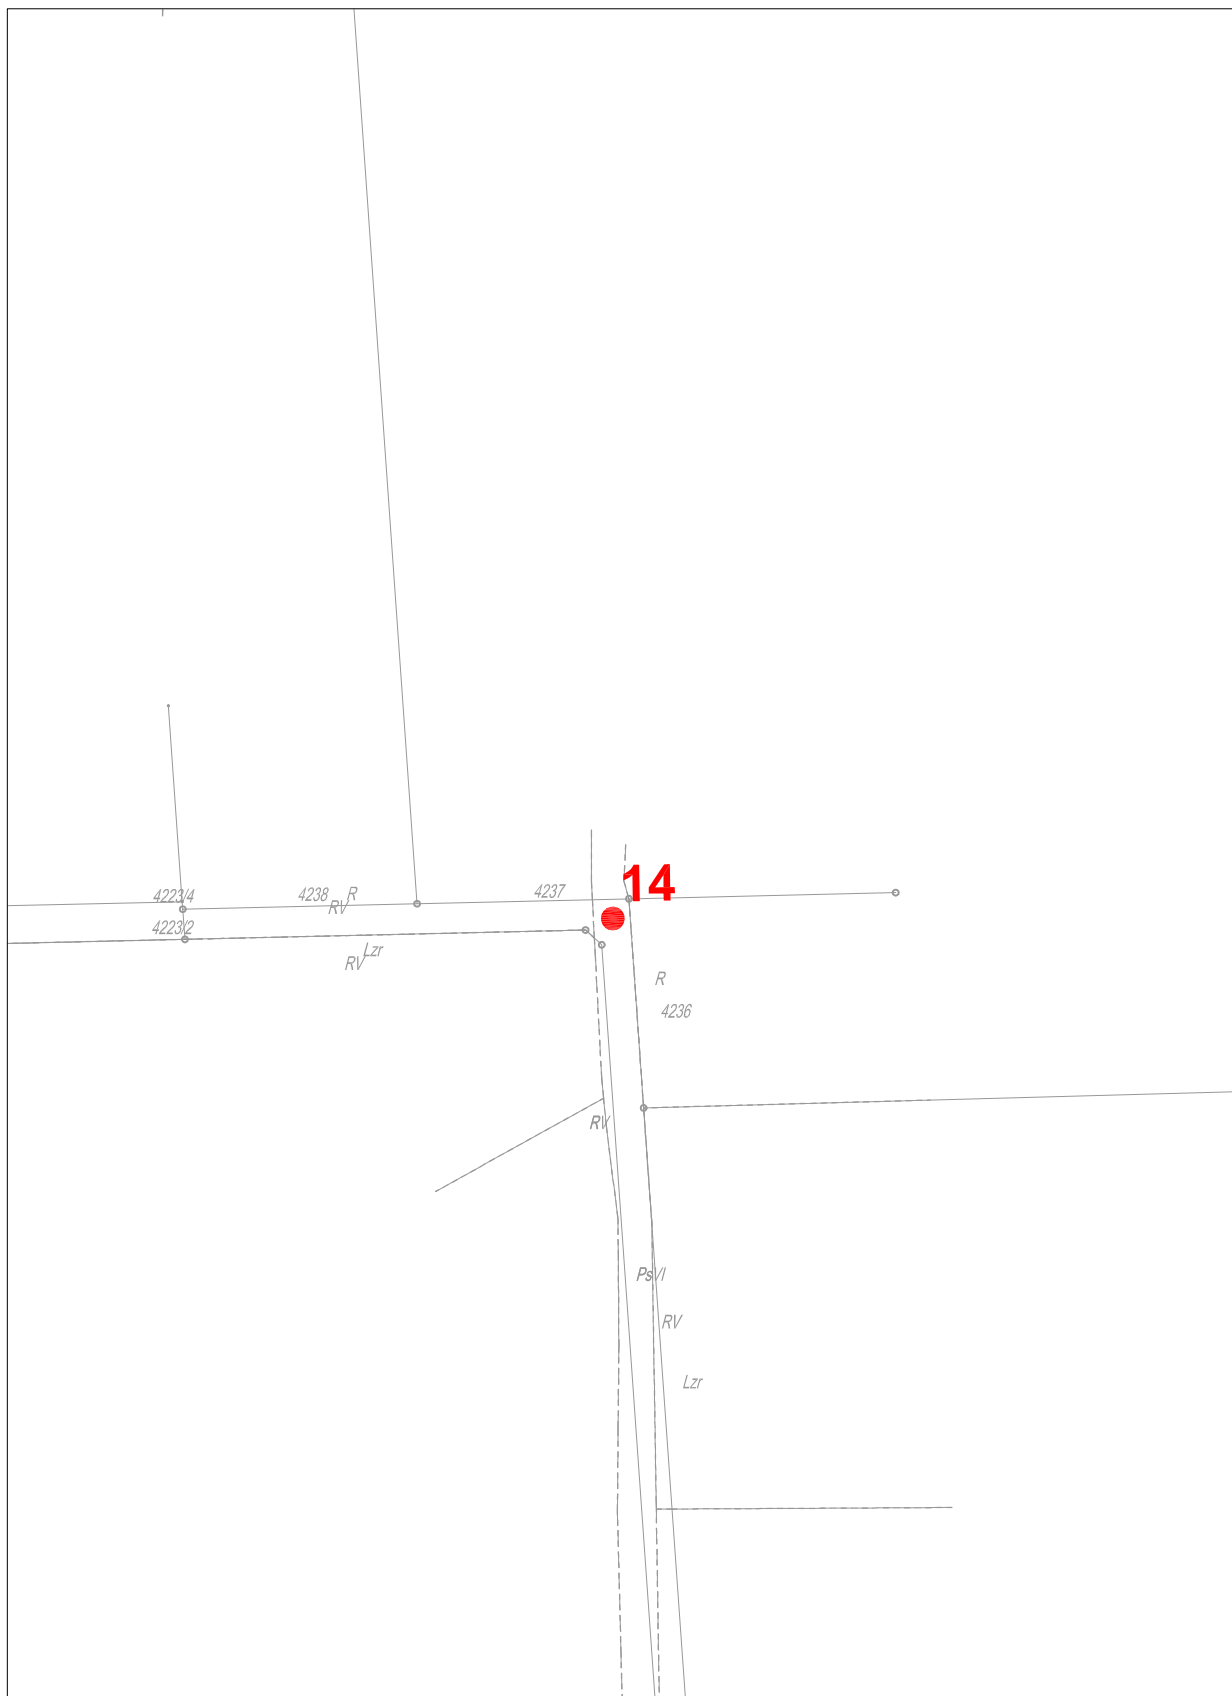

LEGENDA:

1 ●

miejsce i numer
otworu
geotechnicznego



Inwestor:			
Powiat Brzeski ul. Głowackiego 57 32-800 Brzesko			
Nazwa załącznika:		Rodzaj opracowania:	
Mapa dokumentacyjna		Opinia geotechniczna	
Temat: Zagospodarowanie poscaleniowe gruntów obręb Mokrzyńska i Wokowice, gmina Brzesko			
Lokalizacja: powiat brzeski, woj. małopolskie			
Opracował:	Podpis:	Skala:	Zał. nr:
mgr Dariusz Luks		1:1000	1.14
Warszawa, lipiec 2023			