


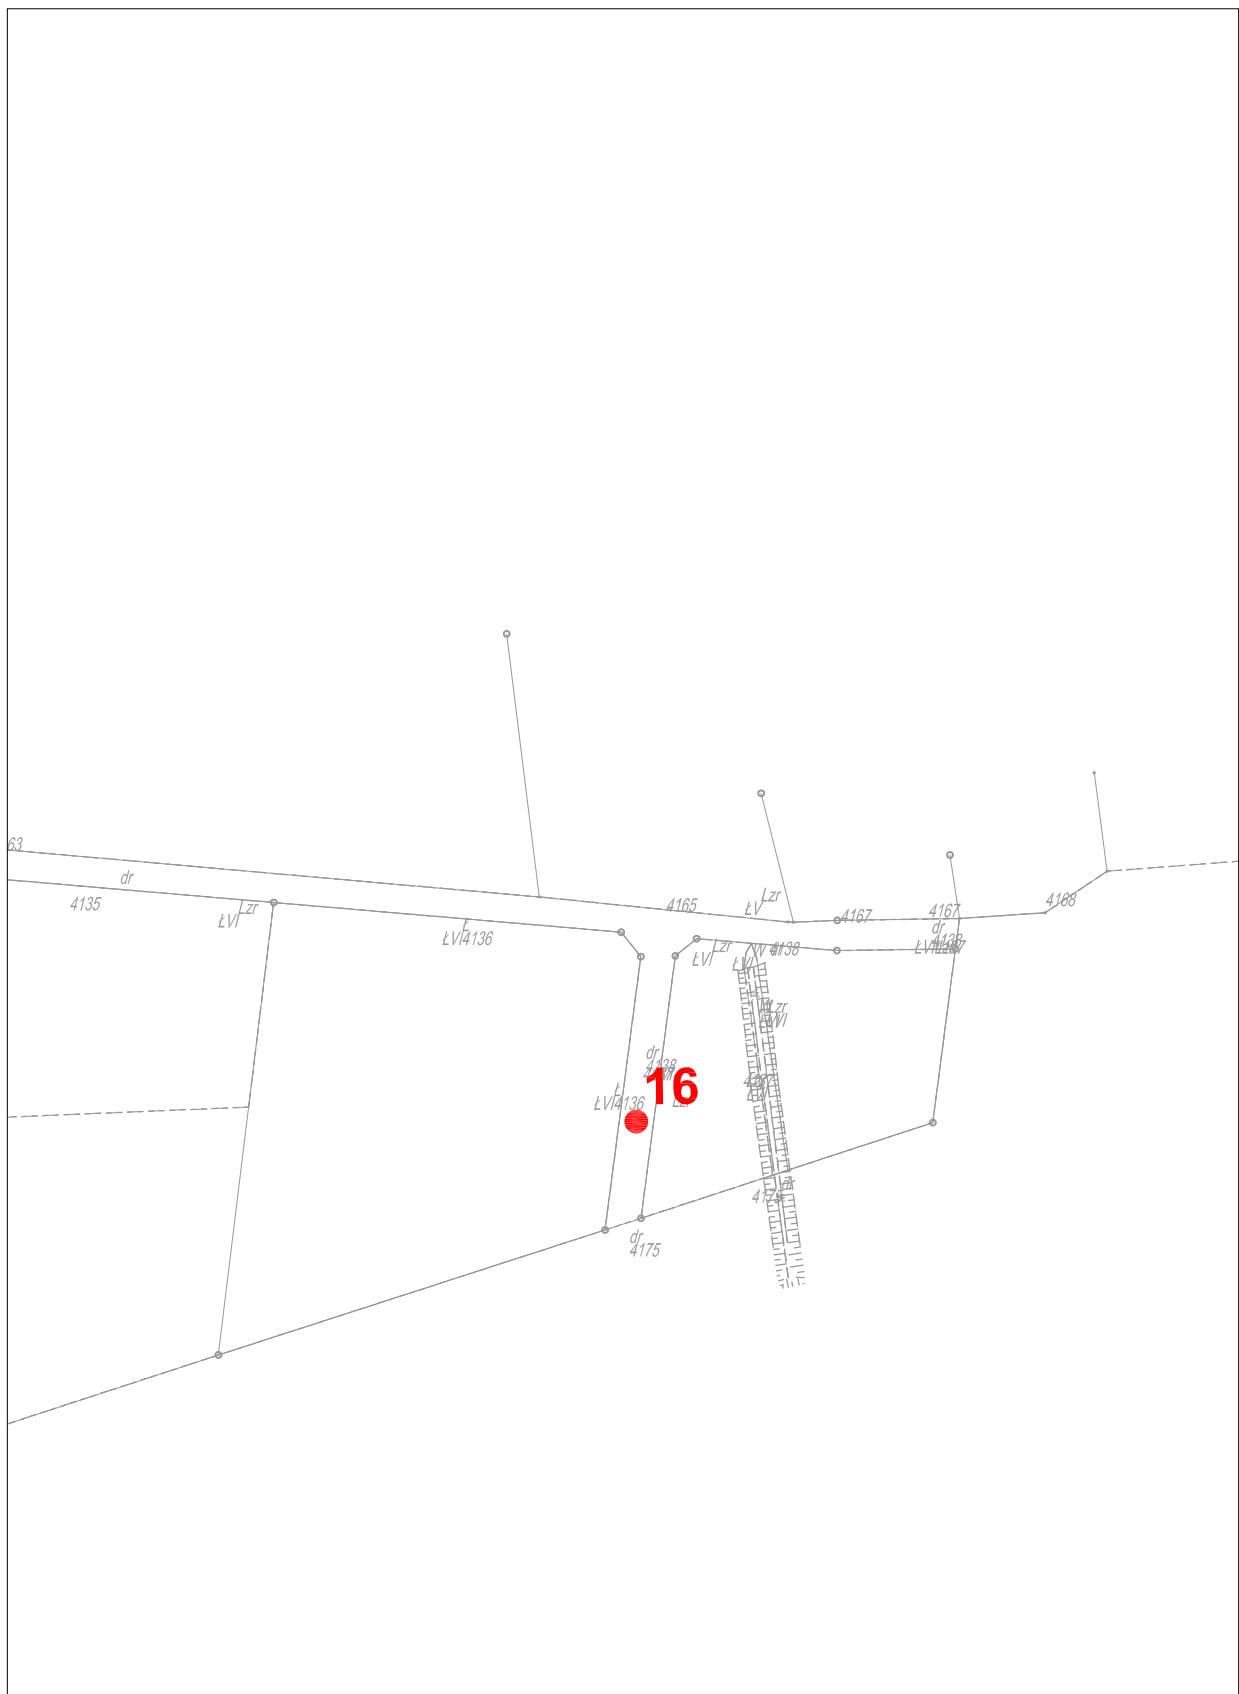

1 ↑N	LEGENDA: miejsce i numer otworu geotechnicznego		Inwestor: Powiat Brzeski ul. Głowackiego 57 32-800 Brzesko	
	Nazwa załącznika:	Mapa dokumentacyjna	Rodzaj opracowania:	Opinia geotechniczna
	Temat: Zagospodarowanie poscaleniuowe gruntów obręb Mokrzyńska i Wokowice, gmina Brzesko			
	Lokalizacja: powiat brzeski, woj. małopolskie			
	Opracował: mgr Dariusz Luks	Podpis:	Skala: 1:1000	Zał. nr: 1.16
Warszawa, lipiec 2023				