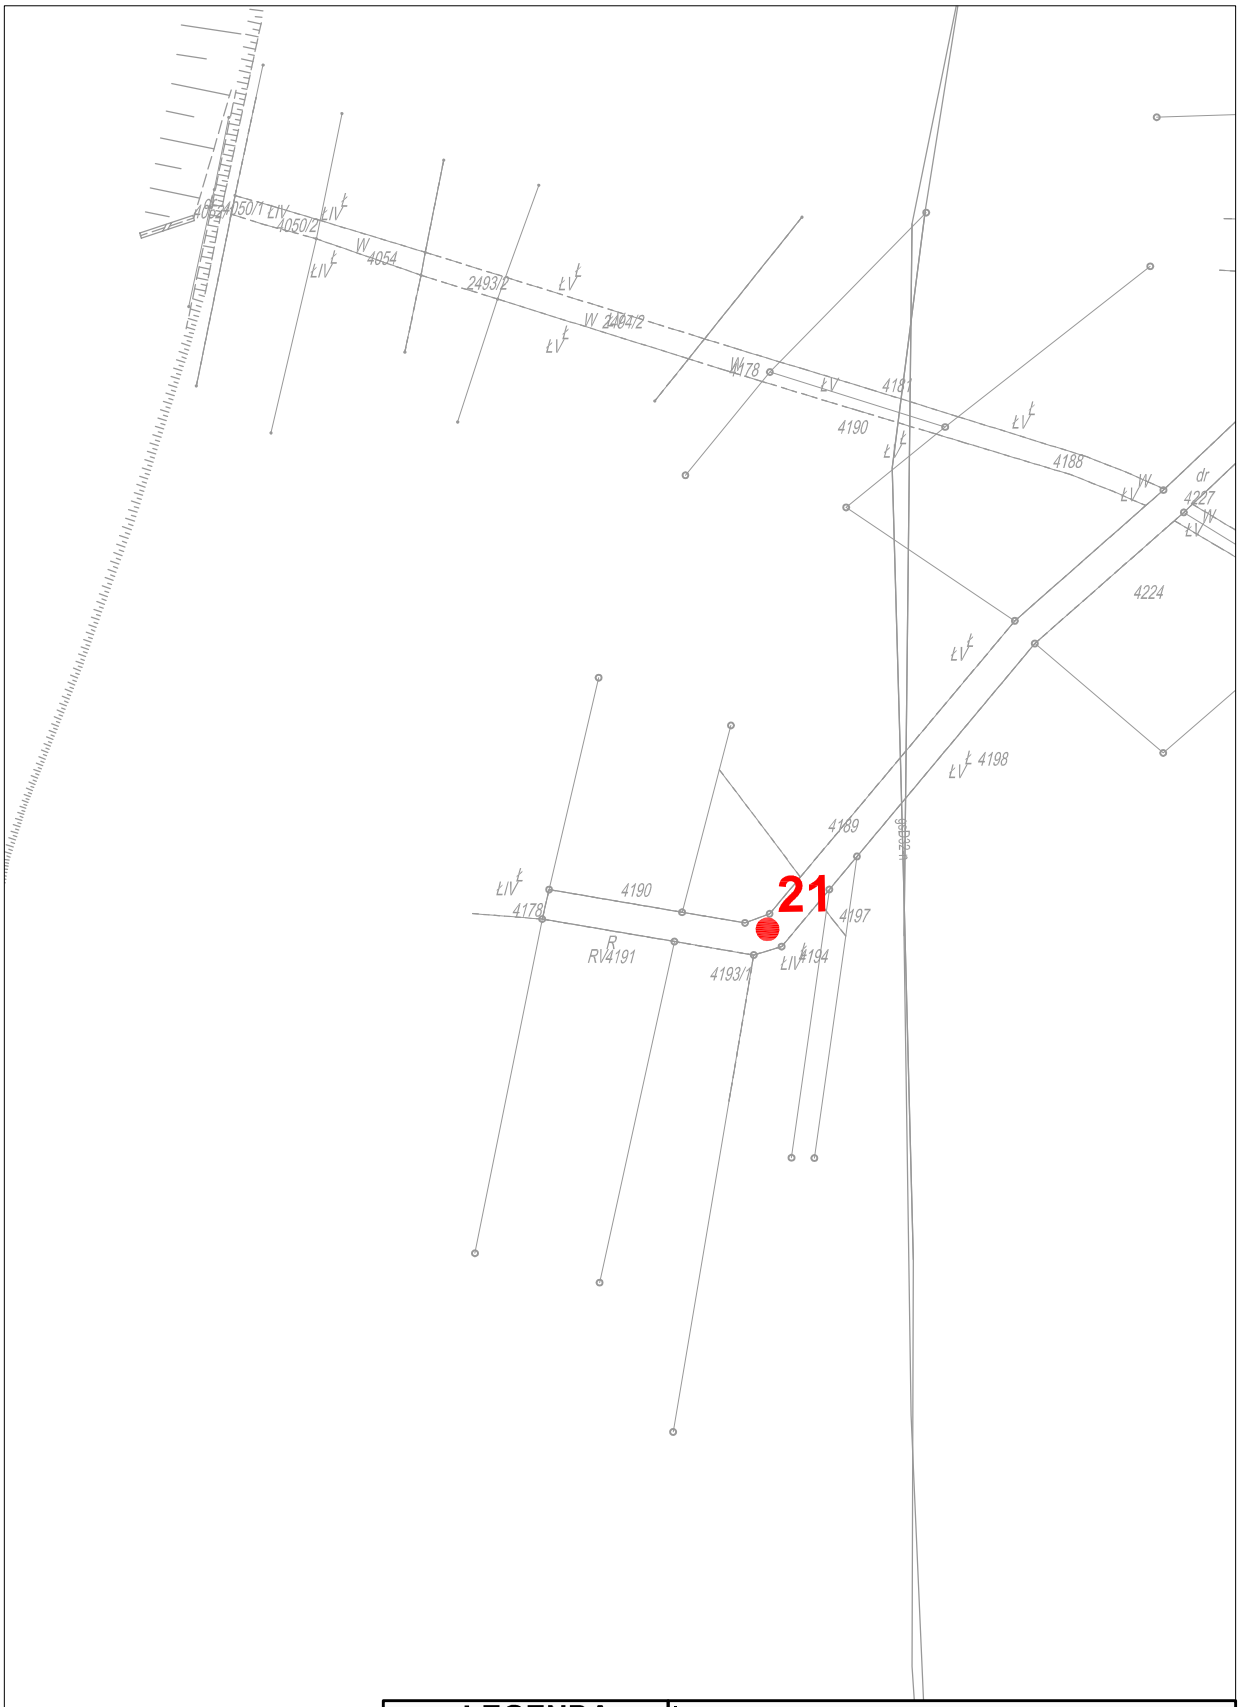

LEGENDA:

1 miejsce i numer otworu geotechnicznego

N

Inwestor:	Powiat Brzeski ul. Głowackiego 57 32-800 Brzesko
Nazwa załącznika: Mapa dokumentacyjna	**Rodzaj opracowania:** Opinia geotechniczna
Temat:	Zagospodarowanie poscaleniowe gruntów obręb Mokrzyska i Wokowice, gmina Brzesko
Lokalizacja:	powiat brzeski, woj. małopolskie

Opracował:	**Podpis:**	**Skala:**	**Zał. nr:**
mgr Dariusz Luks		1:1000	1.21

Warszawa, lipiec 2023