


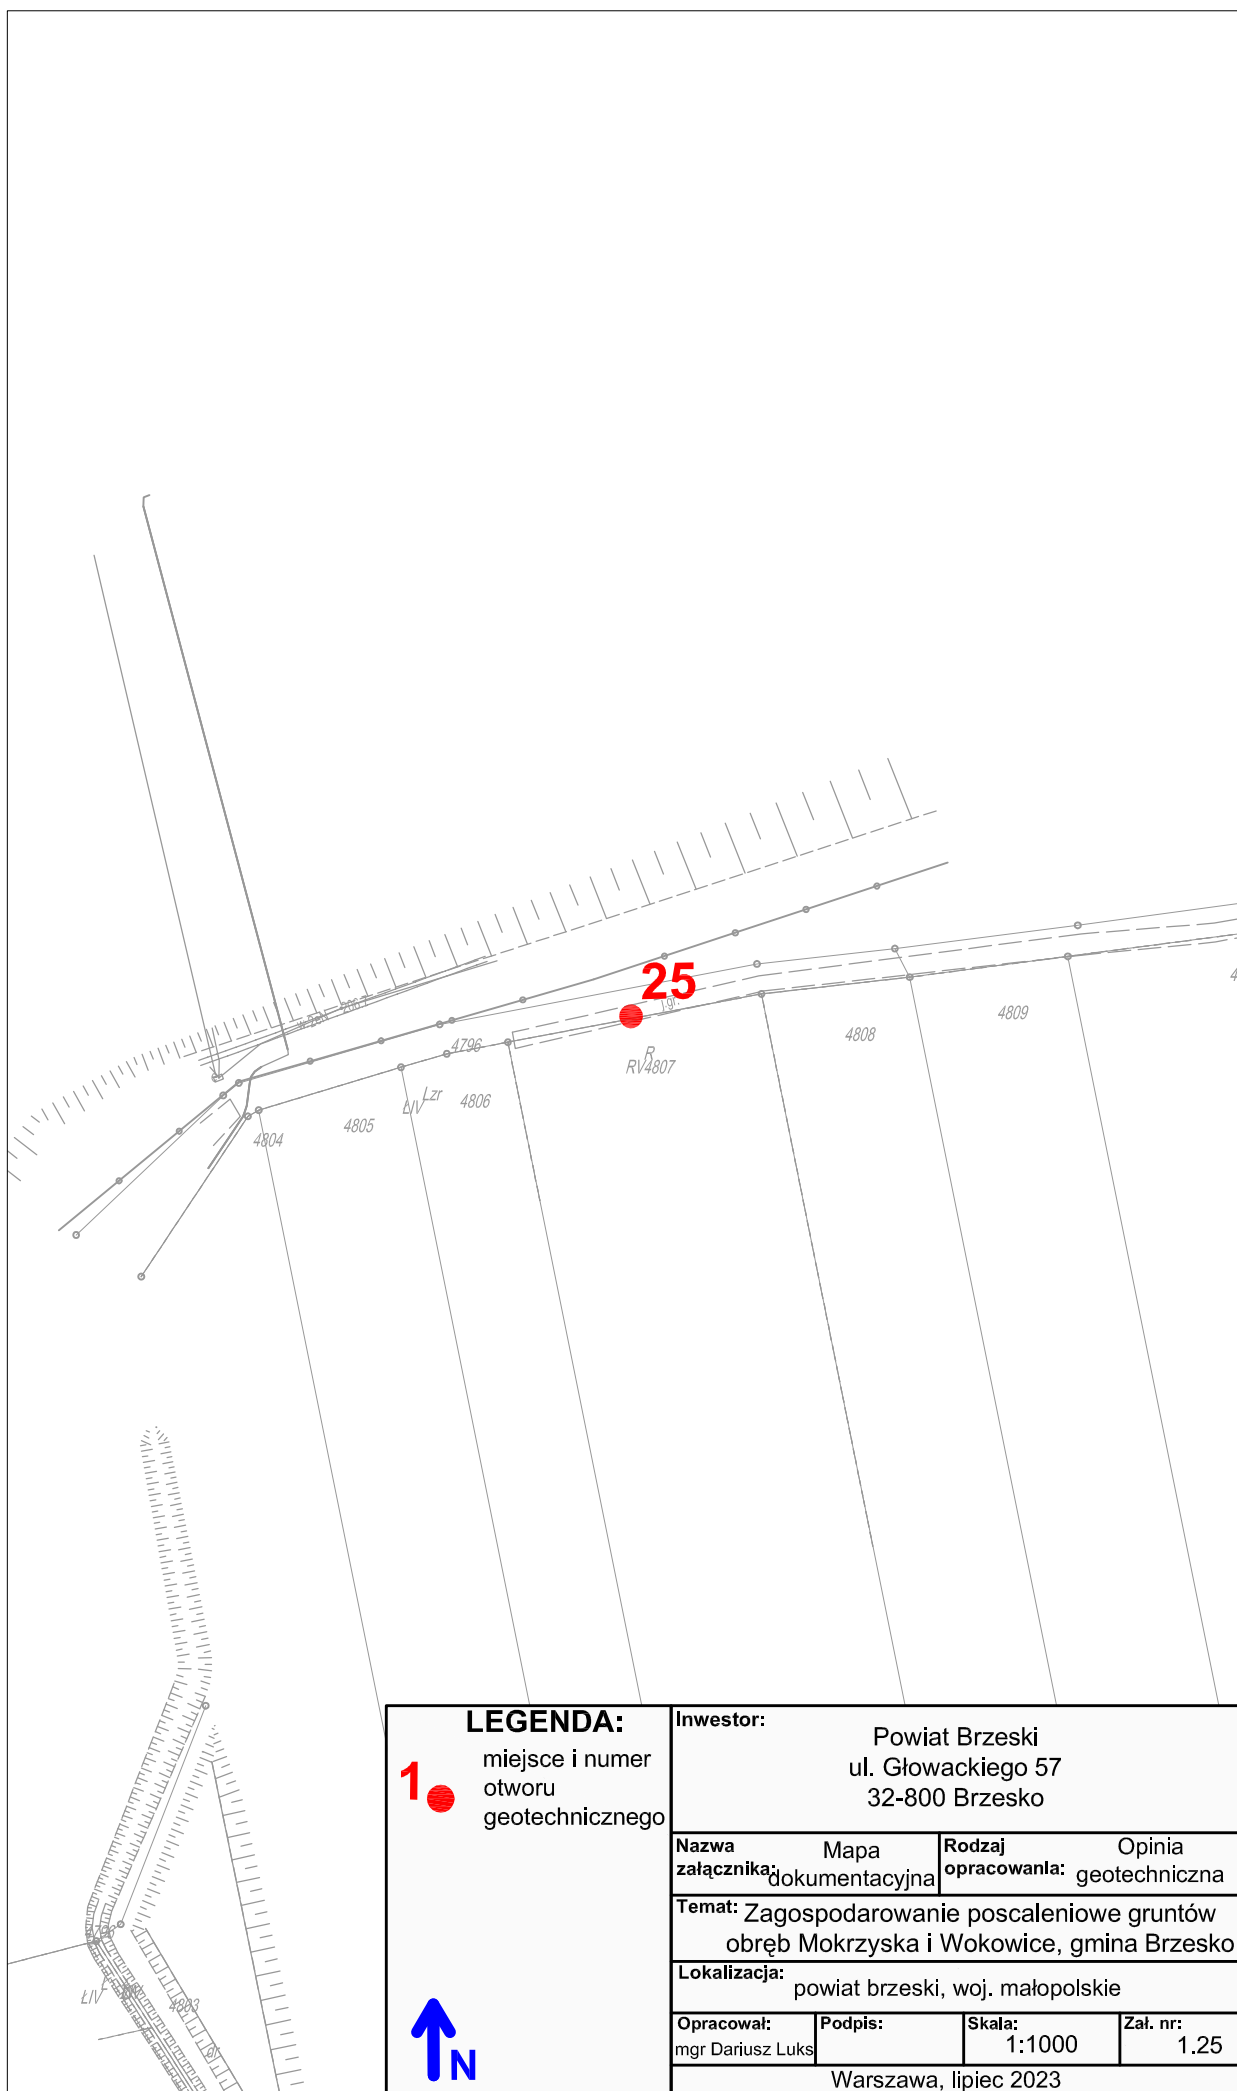

LEGENDA:

1

miejsce i numer
otworu
geotechnicznego



Inwestor:

Powiat Brzeski
ul. Głowackiego 57
32-800 Brzesko

Nazwa
załącznika:

Mapa
dokumentacyjna

Rodzaj
opracowania:

Opinia
geotechniczna

Temat: Zagospodarowanie poscaleniowe gruntów
obręb Mokrzyska i Wokowice, gmina Brzesko

Lokalizacja:

powiat brzeski, woj. małopolskie

Opracował:

mgr Dariusz Luks

Podpis:

Skala:

1:1000

Zał. nr:

1.25

Warszawa, lipiec 2023