


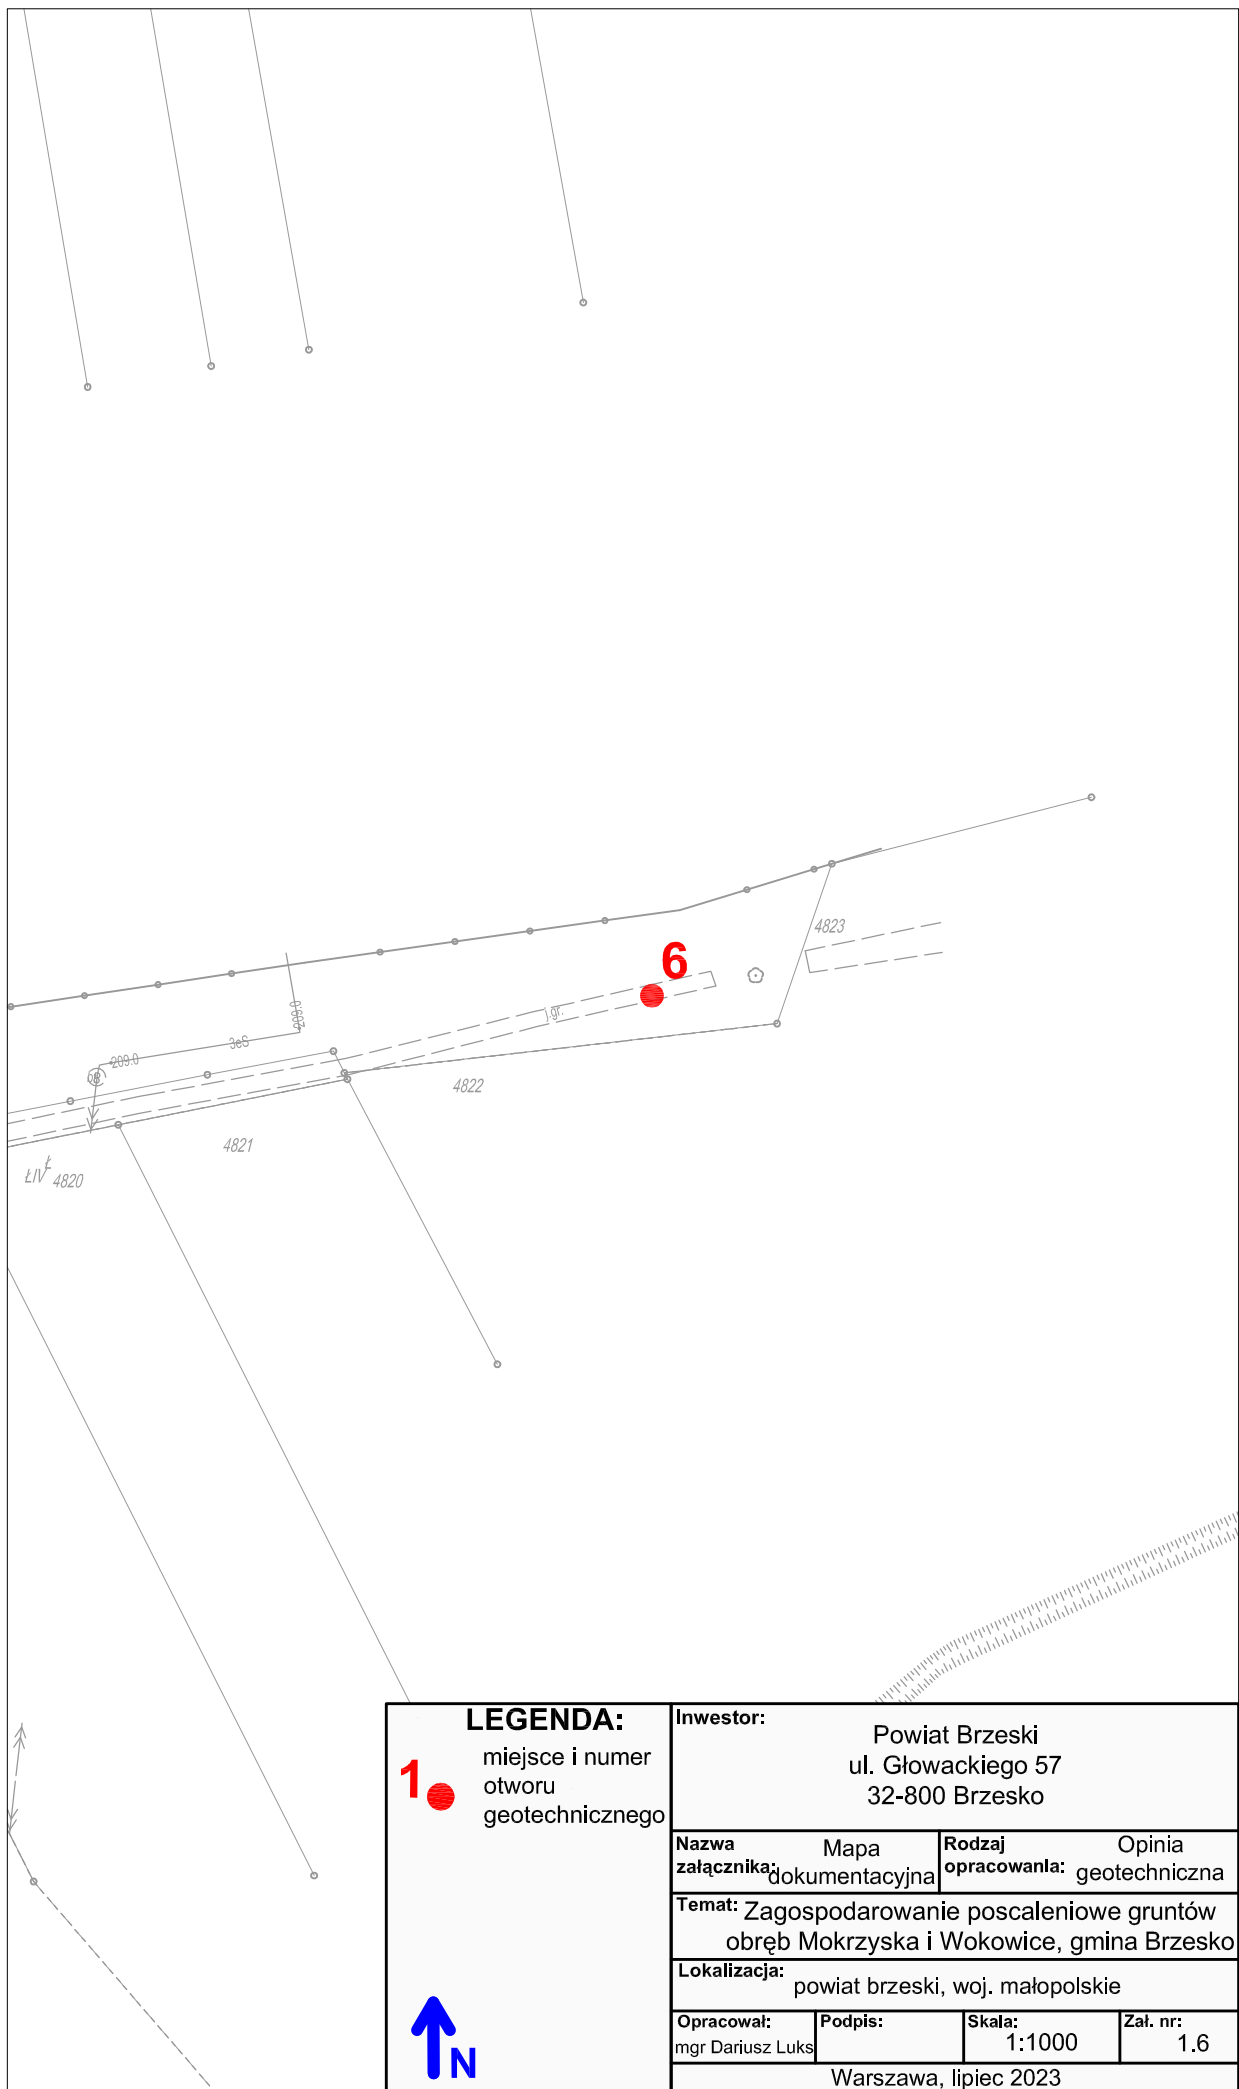

LEGENDA:

1. miejsce i numer otworu geotechnicznego

↑ N

Inwestor: Powiat Brzeski ul. Głowackiego 57 32-800 Brzesko			
Nazwa załącznika:	Mapa dokumentacyjna	Rodzaj opracowania:	Opinia geotechniczna
Temat: Zagospodarowanie poscaleniowe gruntów obręb Mokrzyńska i Wokowice, gmina Brzesko			
Lokalizacja: powiat brzeski, woj. małopolskie			
Opracował: mgr Dariusz Luks	Podpis:	Skala: 1:1000	Zał. nr: 1.6
Warszawa, lipiec 2023			