


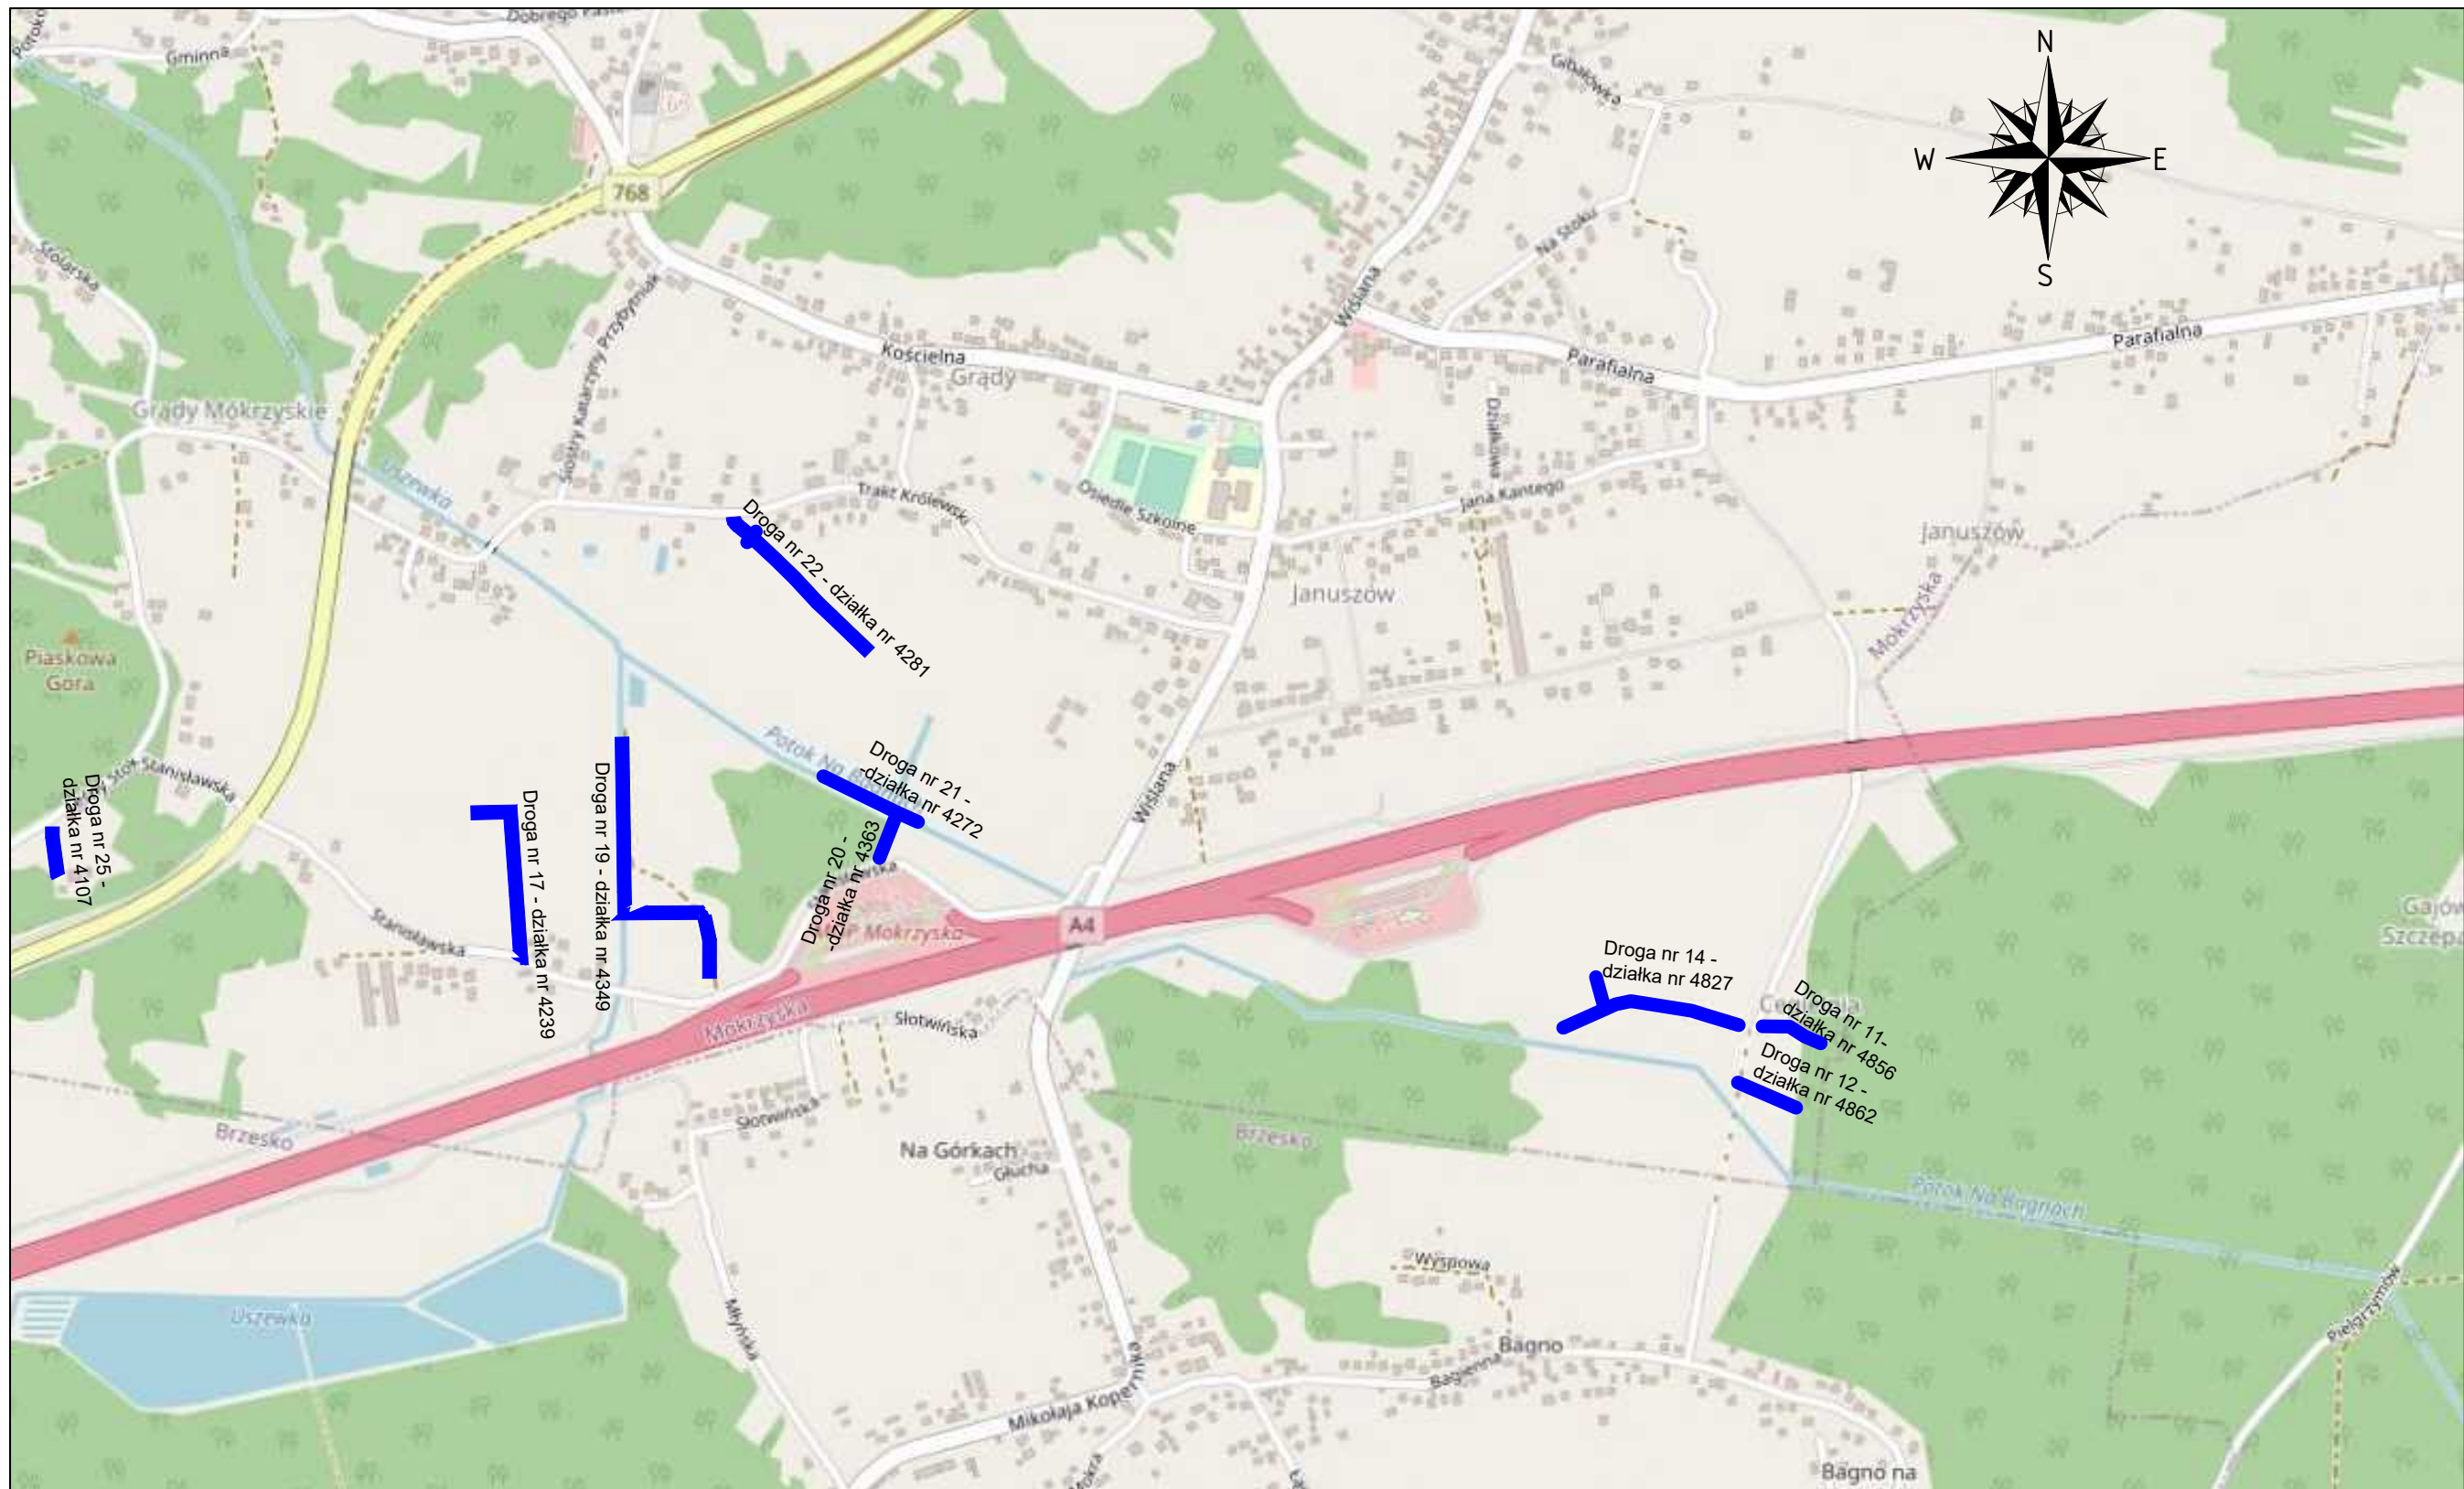

|   |                   |           |            |
|---|-------------------|-----------|------------|
| JEDNOSTKA PROJEKTOWA   |                   |           |            |
| Via Ambra Sebastian Grabiński<br>ul. Krucza 19, 00-525 Warszawa   |                   |           |            |
| NAZWA I ADRES OBIEKTU BUDOWLANEGO   |                   |           |            |
| Budowa ośmiu dróg wewnętrznych, przebudowa jednej drogi wewnętrznej, przebudowa sieci telekomunikacyjnej, budowa przepustów dla zadania „Scalenie gruntów obręb Mokrzesko, gmina Brzesko, powiat brzeski” |                   |           |            |
| NAZWA RYSUNKU   | PLAN ORIENTACYJNY |           |            |
| SKALA 1:10 000   |                   | NR RYS. 1 | ARKUSZ 1z1 |