



Przekrój podłużny w linii przepustu PD5 w przebiegu cieku Potok Szczepanowski

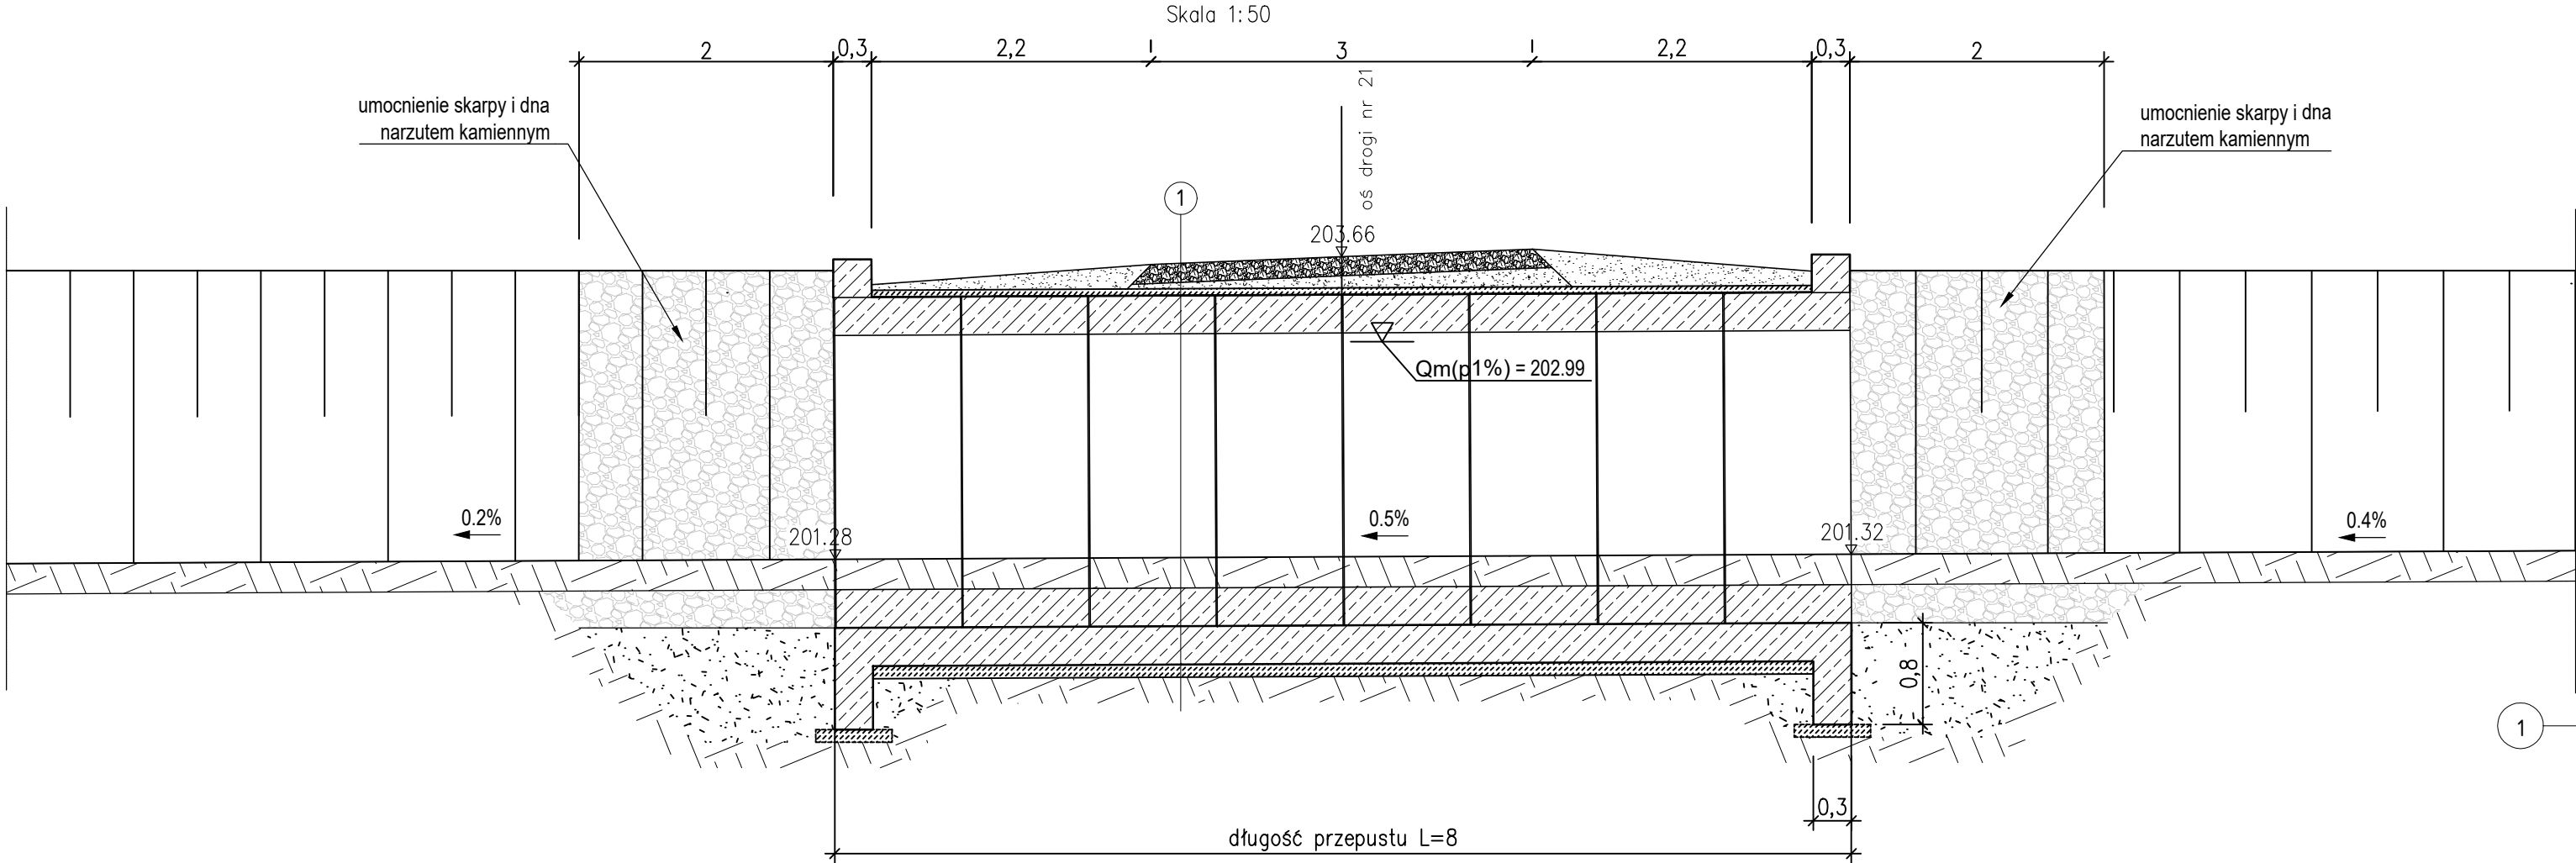

15 cm - mieszanka kruszywa niezwiązanego 0/31,5; kruszywo C 90/3
20 cm - warstwa podbudowy z gruntu słab. cementem C1,5/2
wys. zmienna cm - warstwa wyrównawcza z kruszywa naturalnego
5 cm - beton ochronny izolacji C20/25
0,5 cm - izolacja gruba z papy termozgrzewalnej
przepust z elementów prefabrykowanych o wymiarach w świetle 350x200 cm
30 cm - ława żelbetowa z betonu C30/37
10 cm - beton wyrównawczy C8/10
grunt rodzimy

Przekrój podłużny w linii przepustu PD4 w przebiegu ciekU Uszewka

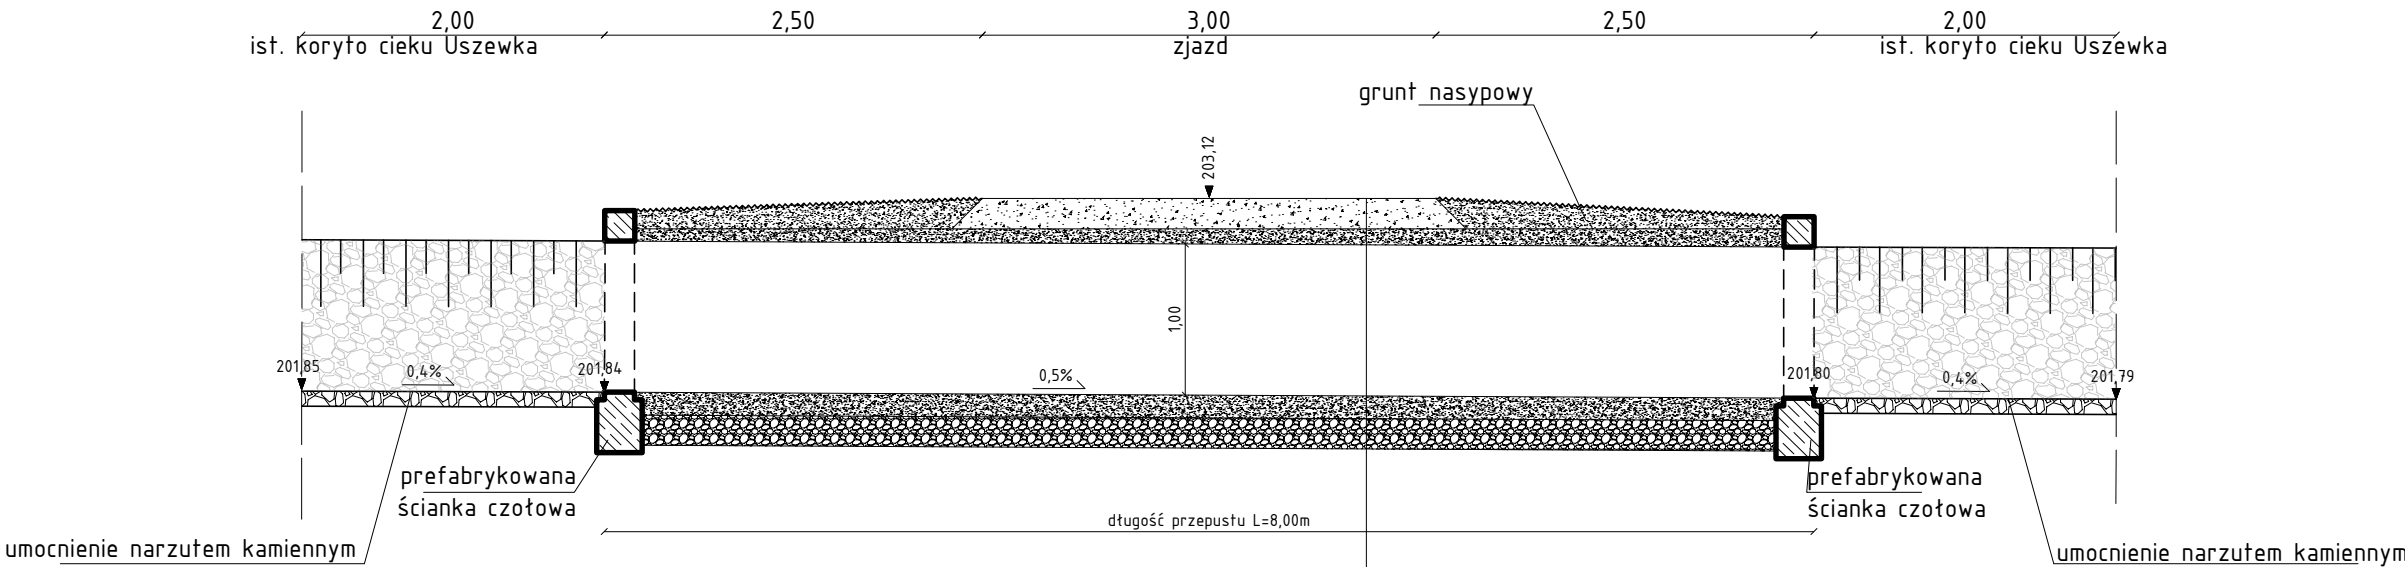

20 cm - nawierzchnia zjazdu z mieszanki kruszywa niezwiązanego 0/31,5
min. 10 cm - warstwa wyrównawcza z kruszywa naturalnego
100 cm - przepust z tworzywa PP DN1000 SN8, rura dwuścienna karbowana
15 cm - podsypka z kruszywa naturalnego (piasek) kruszywo drobne: 0/2
20 cm - fundament z kruszywa naturalnego (pospółka) o ciągłym uziarnieniu kruszywo: 0/31,5
podłoże gruntowe

JEDNOSTKA PROJEKTOWA			Projekt drogowy
Via Ambra Sebastian Grabiński ul. Mickiewicza 37/58, 01-625 Warszawa			VA
INWESTOR			
Powiat Brzeski ul. Głowackiego 51 32-800 Brzesko			
NAZWA I ADRES OBIEKTU BUDOWLANEGO			
Budowa ośmiu dróg wewnętrznych, przebudowa jednej drogi wewnętrznej, przebudowa sieci telekomunikacyjnej, budowa przepustów dla zadania „Scałenie gruntów obręb Mokrzyńska, gmina Brzesko, powiat brzeski”			
TYTUŁ RYSUNKU			PRZEKROJE NORMALNE
FUNKCJA BRANŻA	IMIE I NAZWISKO SPECJALNOŚĆ I NUMER UPRAWNIENI BUDOWLANÝCH	PODPIS DATA	
PROJEKTANT branża drogowa	mgr inż. Sebastian Grabiński Uprawnienia budowlane do projektowania bez ograniczeń w specjalności drogowej nr MAZ/0014/PWBD/18	08.04.2026r.	
PROJEKTANT branża drogowa	mgr inż. Andrzej Duliński Uprawnienia budowlane do projektowania bez ograniczeń w specjalności drogowej nr MAZ/0012/PWBD/18	08.04.2026r.	
SKALA RYS.	NR RYS.	ARKUSZ	
1:50	3	2	