


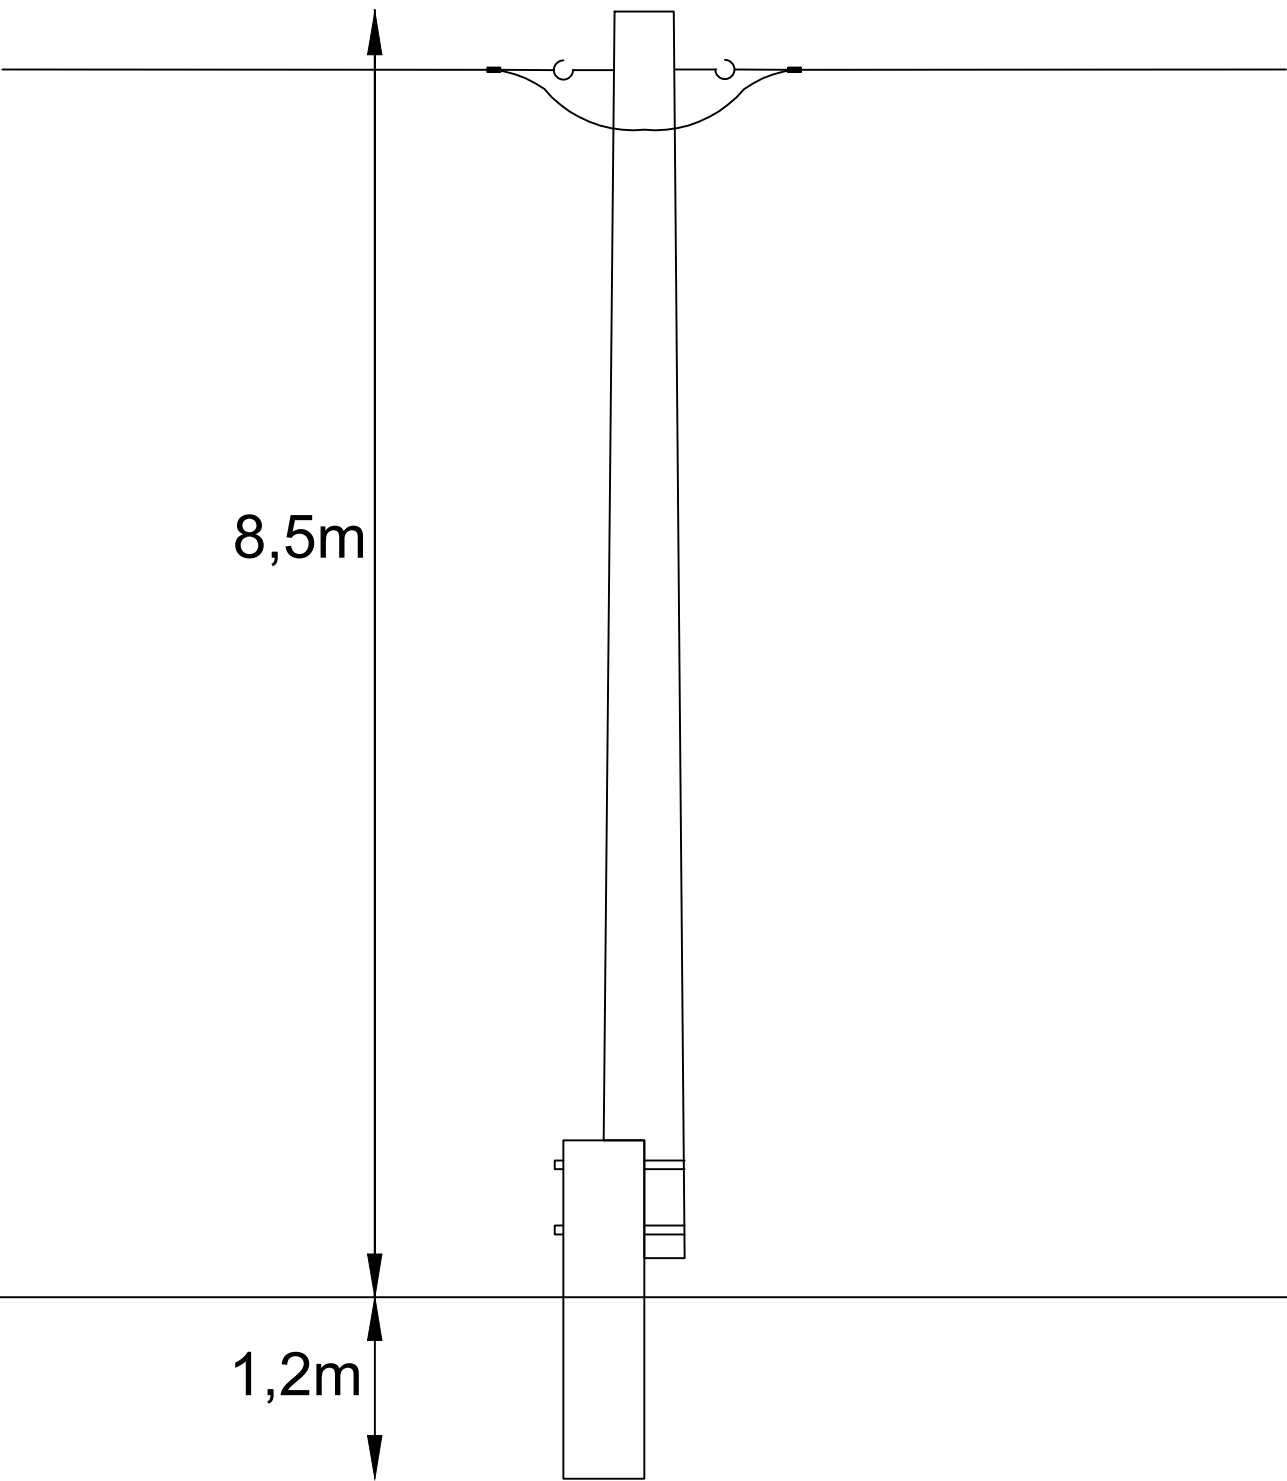

JEDNOSTKA PROJEKTOWA

Via Ambra Sebastian Grabiński

ul. Mickiewicza 37/58, 01-625 Warszawa

Projekty drogowe



INWESTOR

Powiat Brzeski

ul. Głowackiego 51

32-800 Brzesko

NAZWA I ADRES OBIEKTU BUDOWLANEGO

BUDOWA OSMIU DRÓG WEWNĘTRZNYCH, PRZEBUDOWA

JEDNEJ DROGI WEWNĘTRZNEJ, PRZEBUDOWA SIECI

TELEKOMUNIKACYJNEJ, BUDOWA PRZEPUSTÓW

DLA ZADANIA "SCALENIE GRUNTÓW OBRĘB MOKRZYSKA,

GMINA BRZESKO, POWIAT BRZESKI"

TYTUŁ
RYSUNKU

WIDOK PROJEKTOWANEGO SŁUPA TELEKOMUNIKACYJNEGO

FUNKCJA
BRANŻA

IMIE I NAZWISKO
SPECJALNOŚĆ I NUMER UPRAWNIEŃ BUDOWLANYCH

PODPIS
DATA

PROJEKTANT
branża
tele-
komunikacyjna

mgr inż. Wojciech Gręda

Uprawnienia budowlane do projektowania bez ograniczeń
w specjalności telekomunikacyjnej nr 1786/99/U

08.04.2026

SKALA RYS.

1:50

NR RYS.

5

ARKUSZ

1