# Droga nr 25- działka nr 4107

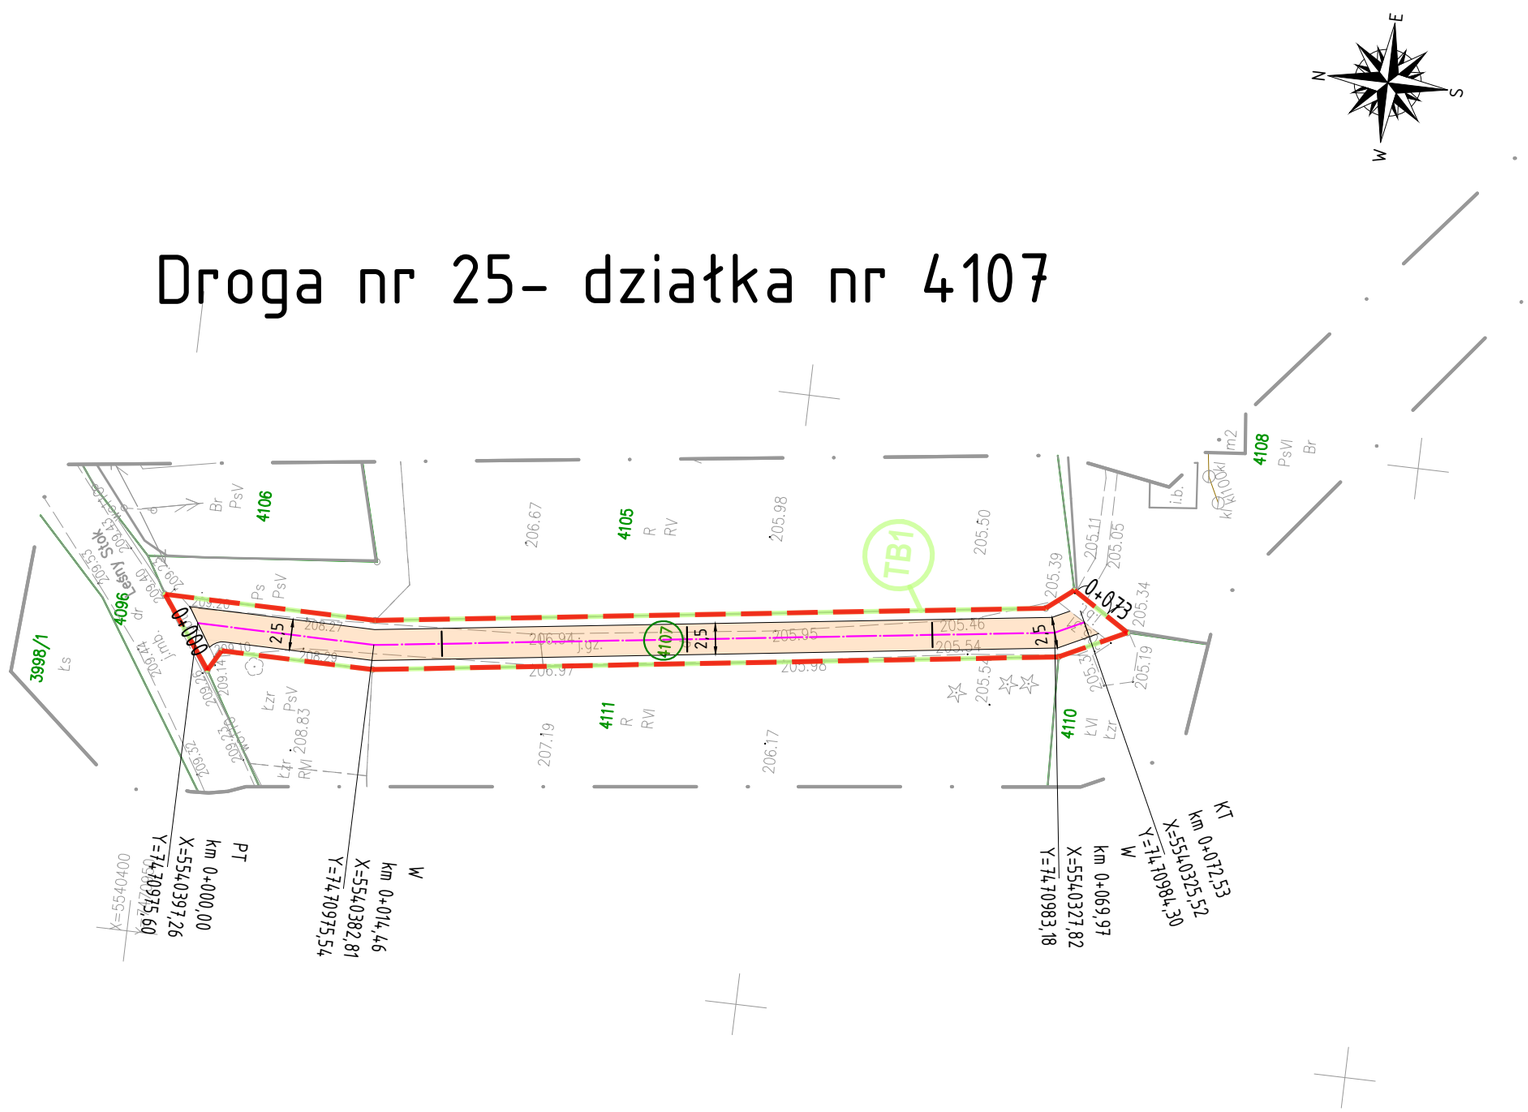


## LEGENDA:

| | | | |
|---|---|---|---|
| | GRANICA OPRACOWANIA | | |
| | GRANICE EWIDENCYJNE DZIAŁEK | | PROJ. OŚ JEZDNI |
| 4138 | NUMERY EWIDENCYJNE DZIAŁEK INWESTYCJI | | PROJ. KRAWĘDŹ JEZDNI |
| | PROJ. NAW. JEZDNI Z KRUSZYWA | | DRZEWA DO USUNIĘCIA |
| TB1 | OZNACZENIA USTALEŃ GRAFICZNYCH TERENÓW INWESTYCJI (NUMER TERENU) Z DECYZJI ULICP Z DNIA 28.10.2024r. (IK.6733.38.2024.AP) | | |
| | OZNACZENIA USTALEŃ GRAFICZNYCH TERENÓW INWESTYCJI (GRANICA LINII ROZGRANICZAJĄCYCH TEREN INWESTYCJI) Z DECYZJI ULICP Z DNIA 28.10.2024r. (IK.6733.38.2024.AP) | | |

ZA ZGODNOŚĆ Z ORGINAŁEM

Projekt zagospodarowania terenu został sporządzony na aktualnej mapie do celów projektowych

mgr inż. Sebastian Grabiński
Uprawnienia budowlane do projektowania bez ograniczeń w specjalności drogowej nr MAZ/0014/PWBD/18

## MAPA DO CELÓW PROJEKTOWYCH

*skala 1:500*
powiat: brzeski
gmina: Brzesko [120202_5]
obręb: Mokrzyska-Bucze [120202_5.0004]
Mokrzska-Bucze, d. 4159, 4158, 4107, 4138, 4239, 4227, 4349, 4353

7.124.17.22.4.2, 7.124.17.22.4.4, 7.124.17.23.3.3 7.124.17.23.3.1, 7.124.17.23.3.2, 7.124.17.23.3.4, 7.124.17.23.4.3, 7.124.17.23.1.4, 7.124.17.23.1.3, 7.124.17.23.1.2, 7.124.17.23.1.1
*Układ wsp. poziomych "2000/21"*
Układ odniesienia wysokości EVRF-2007
*Sytuacja zgodna z terenem na dzień 10.06.2021r.*

GK-I.6640.1.1860.2022

Arkusz nr:1

| | |
|---|---|
| Poświadczam, że niniejszy dokument zostaje przyjęty w ramach prac geodezyjnych i kartograficznych, których rezultaty zawiera operat techniczny posiadający aktualność informacji, że jestem świadomy odpowiedzialności karnej za złożenie fałszywego oświadczenia. | |
| Identyfikator zgłoszenia prac geodezyjnych | GK-I.6640.1.1860.2022 |
| Organ służby geodezyjnej, który otrzymał zgłoszenie | Starosta Brzeski |
| Wykonawca prac geodezyjnych | Guzik Geodezja Inż.Mateusz Guzik |
| W oparciu o dokumentację zawierającą wynik pozytywny weryfikacji | GK-I.6640.1.1860.2022.1 2022-07-22 |
| Imię i nazwisko oraz nr uprawnień zawodowych kierownika prac | GEODETA inż. Mateusz Guzik nr uprw. 23398 |


**sporządził: inż.Mateusz Guzik**
geodeta uprawniony na podstawie świadectwa nr, 23398 wydanego przez Głównego Geodetę Kraju
38- 300 Gorlice, ul.Strażewska 156
Tel. 503-501-370, mail: guzikgeodezja@gmail.com
NIP: 738-216-28-91


*W zakresie mapy nie występują projektowane sieci uzbrojenia terenu. Mapa powstała na podstawie mapy zasadniczej oraz nowego pomiaru sytuacyjno-wysokościowego. Nie wyklucza się istnienia w terenie innych, nie wykazanych na niniejszej mapie urządzeń podziemnych, które nie były zgłoszone do inwentaryzacji, lub o których mowa brak jest informacji w instytucjach branżowych. Nie badano Ksiąg Wieczystych w zakesie służebności gruntowych.*

JEDNOSTKA PROJEKTOWA
Via Ambra Sebastian Grabiński
ul. Mickiewicza 37/58, 01-625 Warszawa
Projekty drogowe VA

INWESTOR
Powiat Brzeski
ul. Głowackiego 51
32-800 Brzesko

NAZWA I ADRES OBIEKTU BUDOWLANEGO
Budowa ośmiu dróg wewnętrznych, przebudowa jednej drogi wewnętrznej, przebudowa sieci telekomunikacyjnej, budowa przepustów dla zadania „Scalenie gruntów obręb Mokrzyska, gmina Brzesko, powiat brzeski"

TYTUŁ RYSUNKU: PROJEKT ZAGOSPODAROWANIA TERENU

| FUNKCJA BRANŻA | IMIĘ I NAZWISKO SPECJALNOŚĆ I NUMER UPRAWNIEŃ BUDOWLANYCH | PODPIS DATA |
|---|---|---|
| PROJEKTANT branża drogowa | mgr inż. Sebastian Grabiński<br>Uprawnienia budowlane do projektowania bez ograniczeń w specjalności drogowej nr MAZ/0014/PWBD/18 | 08.04.2026r. |
| SPRAWDZAJĄCY branża drogowa | mgr inż. Andrzej Duliński<br>Uprawnienia budowlane do projektowania bez ograniczeń w specjalności drogowej nr MAZ/0012/PWBD/18 | 08.04.2026r. |

| SKALA RYS. | NR RYS. | ARKUSZ |
|---|---|---|
| 1:500 | 2 | 8z8 |