


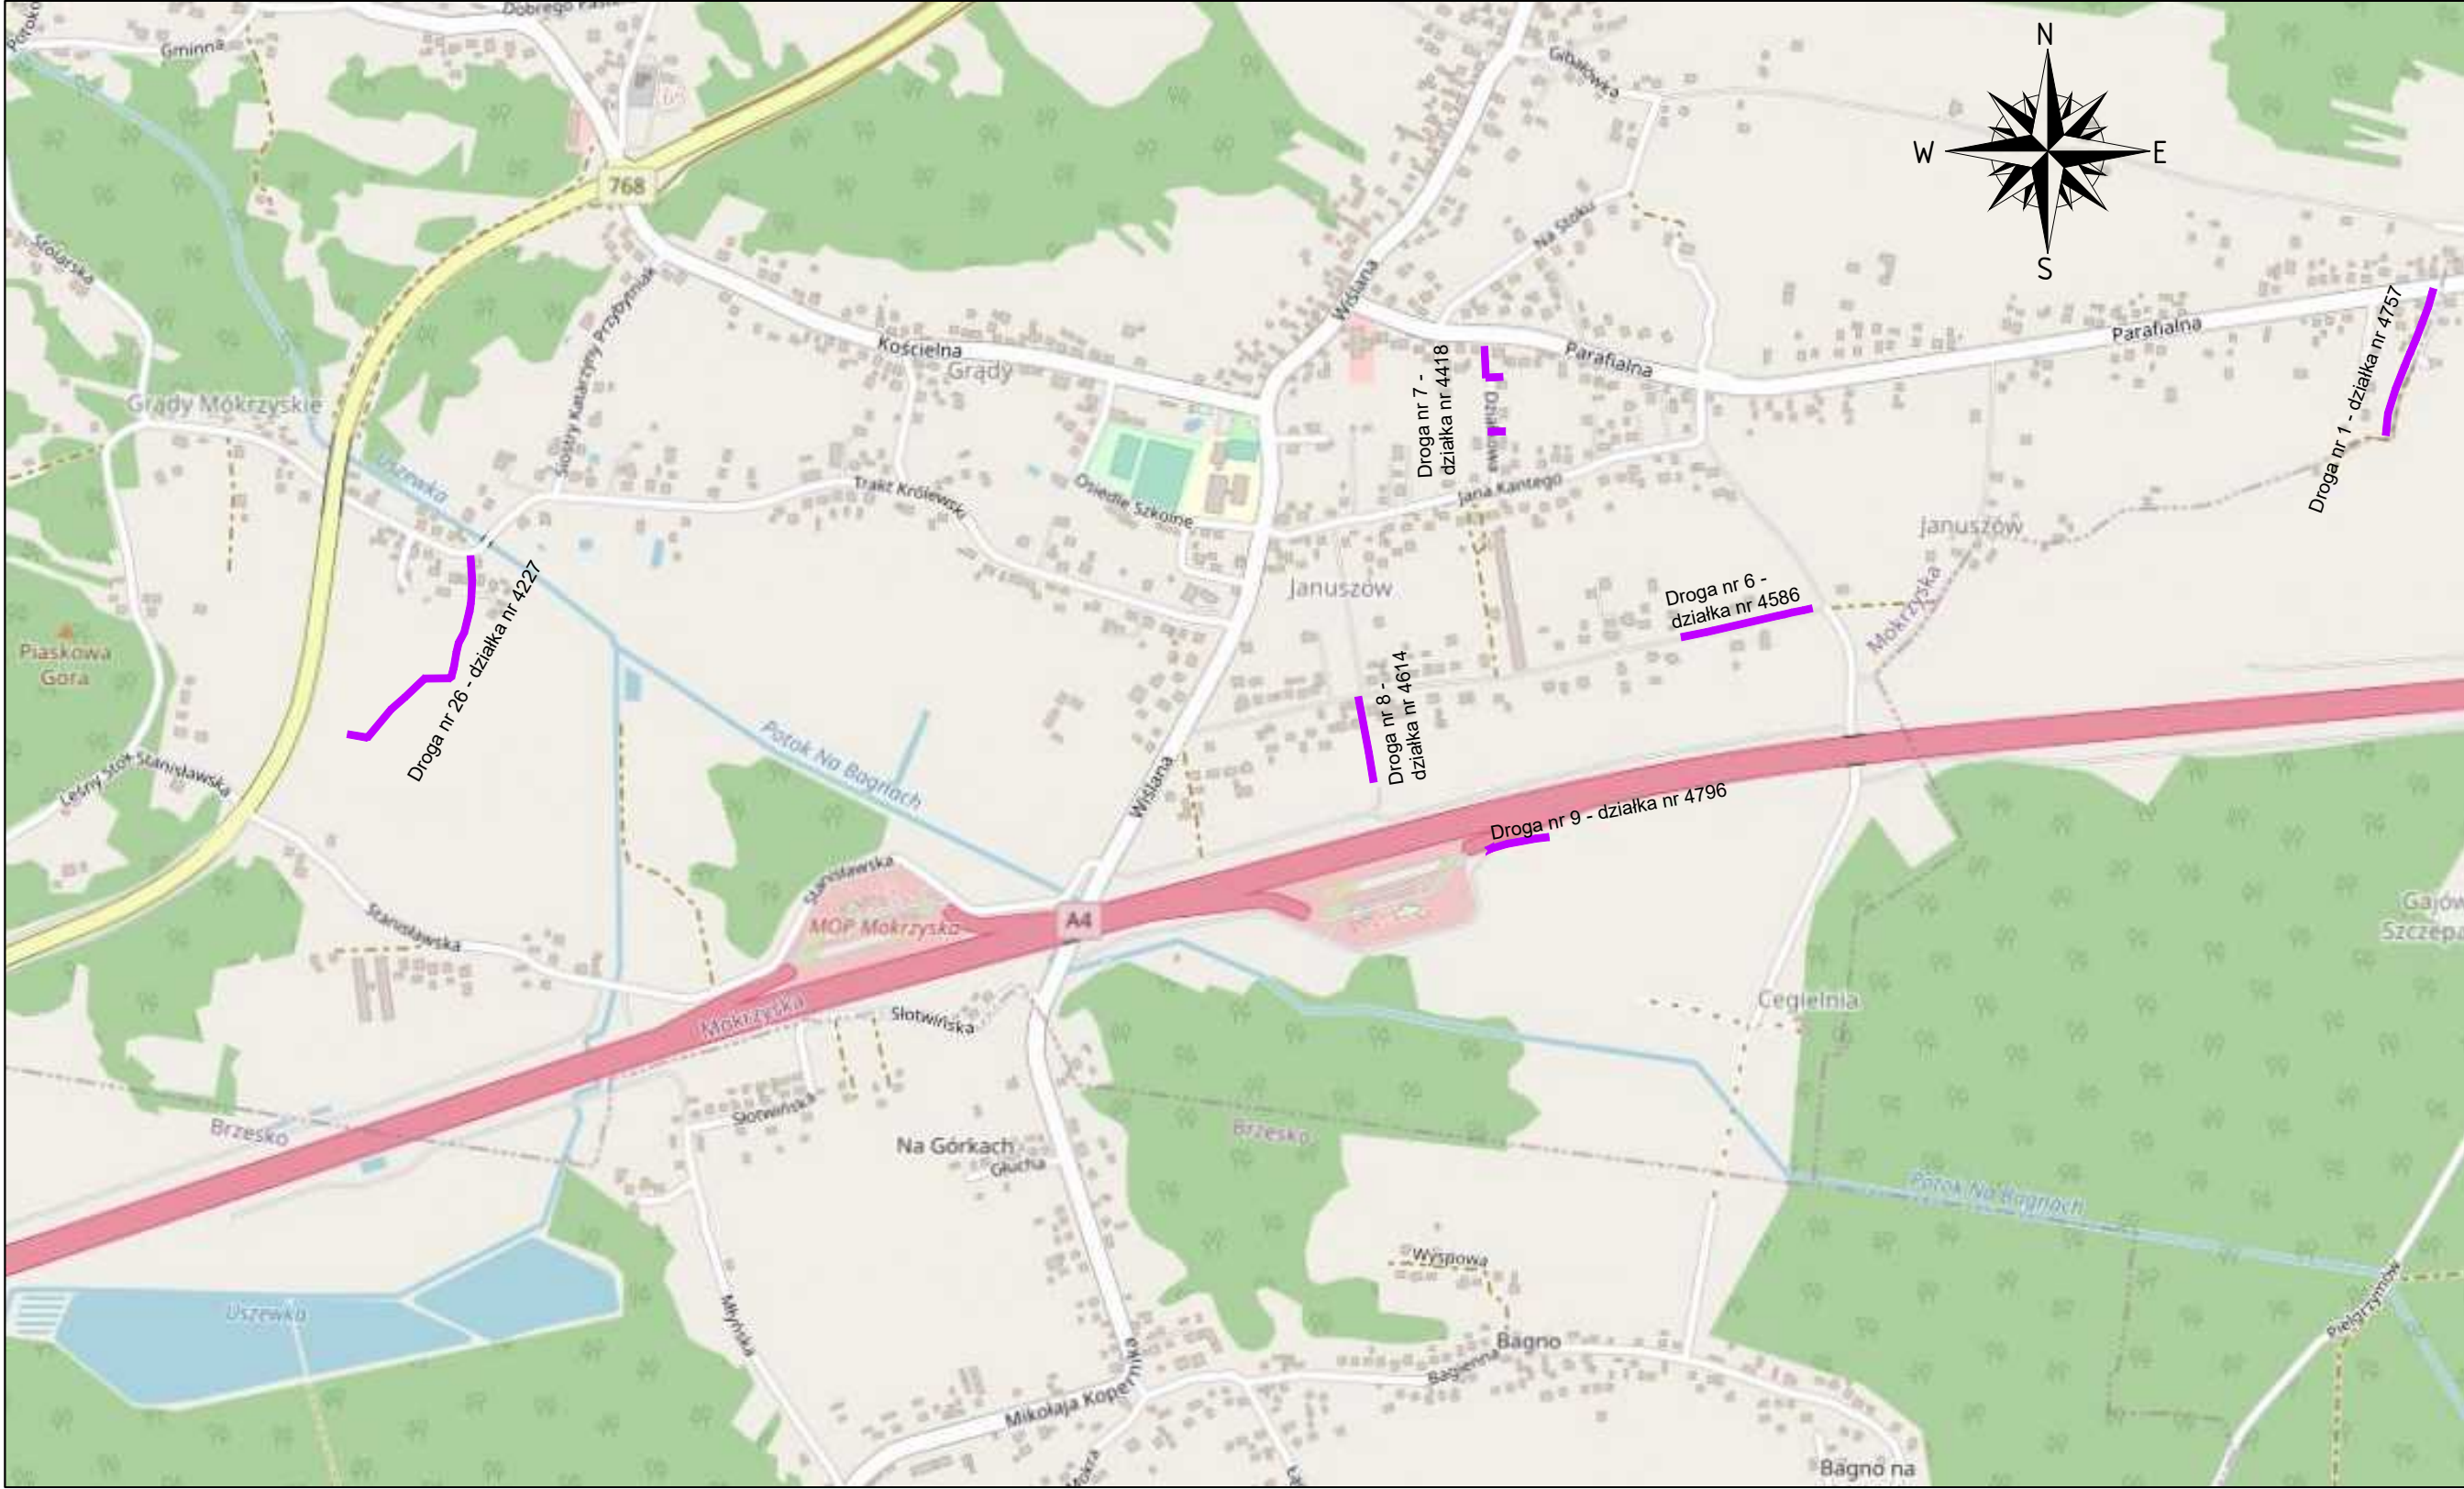

JEDNOSTKA PROJEKTOWA			
Via Ambra Sebastian Grabiński ul. Krucza 19, 00-525 Warszawa			
Projekt drogowy			
NAZWA I ADRES OBIEKTU BUDOWLANEGO			
PRZEBUDOWA DRÓG W RAMACH PROJEKTU ZAGOSPODAROWANIA			
POSCALENIOWEGO DLA ZADANIA "SCALENIE GRUNTÓW OBRĘB MOKRZYSKA			
ORAZ OBRĘB WOKOWICE, GMINA BRZESKO, POWIAT BRZESKI".			
NAZWA RYSUNKU		PLAN ORIENTACYJNY	
SKALA 1:10 000		NR RYS. 1	ARKUSZ 1z1