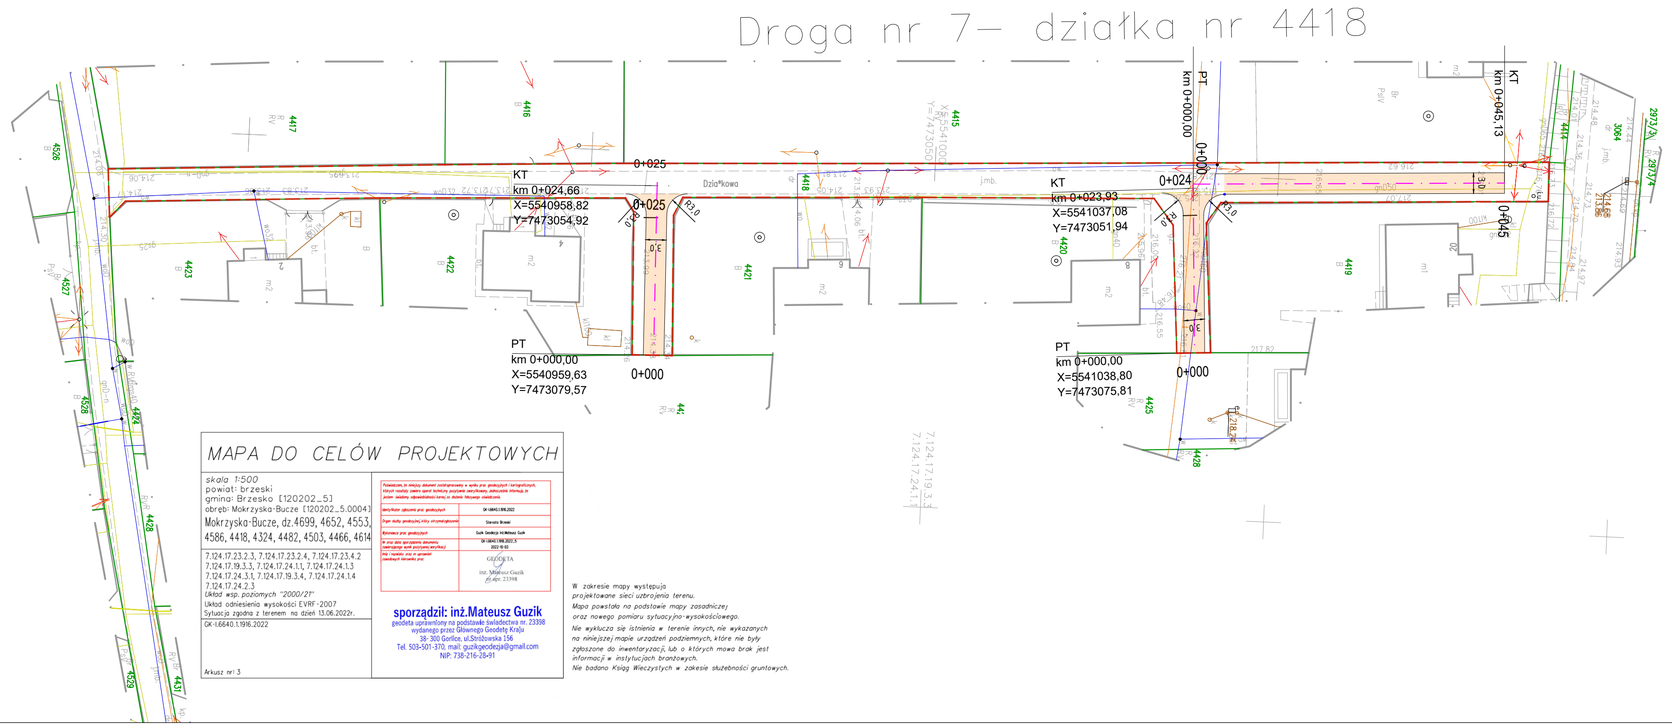

MAPA DO CELÓW PROJEKTOWYCH

skala 1:500
powiat: brzeski
gmina: Brzesko (120202_5)
obręb: Mokrzyska-Bucze (120202_5.0004)
Mokrzyska-Bucze, dz.4699, 4652, 4553, 4586, 4418, 4324, 4482, 4503, 4466, 4614

7.124.17.23.2.3, 7.124.17.23.2.4, 7.124.17.23.4.2
7.124.17.19.3.3, 7.124.17.24.1.1, 7.124.17.24.1.3
7.124.17.24.3.3, 7.124.17.19.3.4, 7.124.17.24.1.4
7.124.17.24.2.3
Układ wsp. poziomych "2000/21"
Układ odniesienia wysokości EVRF-2007
Sytuacja zgodna z terenem na dzień 13.06.2022r.

GK-I.6640.1.1916.2022

Arkusz nr: 3

Poświadczam, że obręb ewidencyjny w mapie pro geodezyjnej i kartograficznej, której rodzaj zawiera zgodę technicznej geodezji weryfikowany, dokonywane informacje, że jestem świadomy odpowiedzialności karnej za złożenie fałszywego oświadczenia.

Identyfikator zgłoszenia pracy geodezyjnej	GK-I.6640.1.1916.2022
Typ mapy geodezyjnej, która stanowi załącznik	Kserokopia Branżowa
Wykonawca pracy geodezyjnej	Zakład Geodezyjny Inż.Mateusz Guzik
Nr pracy która geodezyjnej dokumentu zawierającego wyniki geodezyjnej weryfikacji	GK-I.6640.1.1916.2022.N.1 2022-10-03
Imię i nazwisko osoby nr uprawnień zawodowych kierującej pracą	GEODETA inż. Mateusz Guzik nr upr. 23398

sporządził: inż.Mateusz Guzik
geodeta uprawniony na podstawie świadectwa nr. 23398
wydanego przez Głównego Geodetę Kraju
38-300 Gorlice, ul.Strzdowska 156
Tel. 503-501-370, mail: guzikgeodezja@gmail.com
NIP: 738-216-28-91

W zakresie mapy występują projektowane sieci uzbrojenia terenu.
Mapa powstała na podstawie mapy zasadniczej oraz nowego pomiaru sytuacyjno-wysokościowego.
Nie wyklucza się istnienia w terenie innych, nie wykazanych na niniejszej mapie urządzeń podziemnych, które nie były zgłaszane do inwentaryzacji, lub o których mowa brak jest informacji w instytucjach branżowych.
Nie badano Ksiąg Wieczystych w zakesie służebności gruntowych.

LEGENDA:

	GRANICA PASA DROGOWEGO		
	GRANICE EWIDENCYJNE DZIAŁEK		PROJ. OŚ JEZDNI
4138	NUMERY EWIDENCYJNE DZIAŁEK		PROJ. PRZEPUST
	PROJ. KRAWĘDŹ JEZDNI		PROJ. RÓW
	PROJ. NAW. JEZDNI Z KRUSZYWA		PROJ. POBOCZE Z KRUSZYWA
	PROJ. ZJAZD Z KOSTKI BETONOWEJ		ZIELEŃ

JEDNOSTKA PROJEKTOWA
Via Ambra Sebastian Grabiński
ul. Mickiewicza 37/58, 01-625 Warszawa
Projekty drogowe VA

INWESTOR
Powiat Brzeski
ul. Głowackiego 51
32-800 Brzesko

NAZWA I ADRES OBIEKTU BUDOWLANEGO
PRZEBUDOWA DRÓG W RAMACH PROJEKTU ZAGOSPODAROWANIA POSCALENIOWEGO DLA ZADANIA "SCALENIE GRUNTÓW OBREB MOKRZYSKA ORAZ OBREB WOKOWICE, GMINA BRZESKO, POWIAT BRZESKI".

TYTUŁ RYSUNKU: PROJEKT ZAGOSPODAROWANIA TERENU

FUNKCJA BRANŻA	IMIE I NAZWISKO SPECJALNOŚĆ I NUMER UPRAWNIEŃ BUDOWLANYCH	PODPIS DATA
PROJEKTANT branża drogowa	mgr inż. Sebastian Grabiński Uprawnienia budowlane do projektowania bez ograniczeń w specjalności drogowej nr MAZ/0014/PWBD/18	04.09.2024r.
PROJEKTANT branża drogowa	mgr inż. Andrzej Duliński Uprawnienia budowlane do projektowania bez ograniczeń w specjalności drogowej nr MAZ/0012/PWBD/18	04.09.2024r.
SPRACOWAŁA	mgr inż. Anna Winckiewicz	04.09.2024r.

SKALA RYS.	NR RYS.	ARKUSZ
1:500	2	326