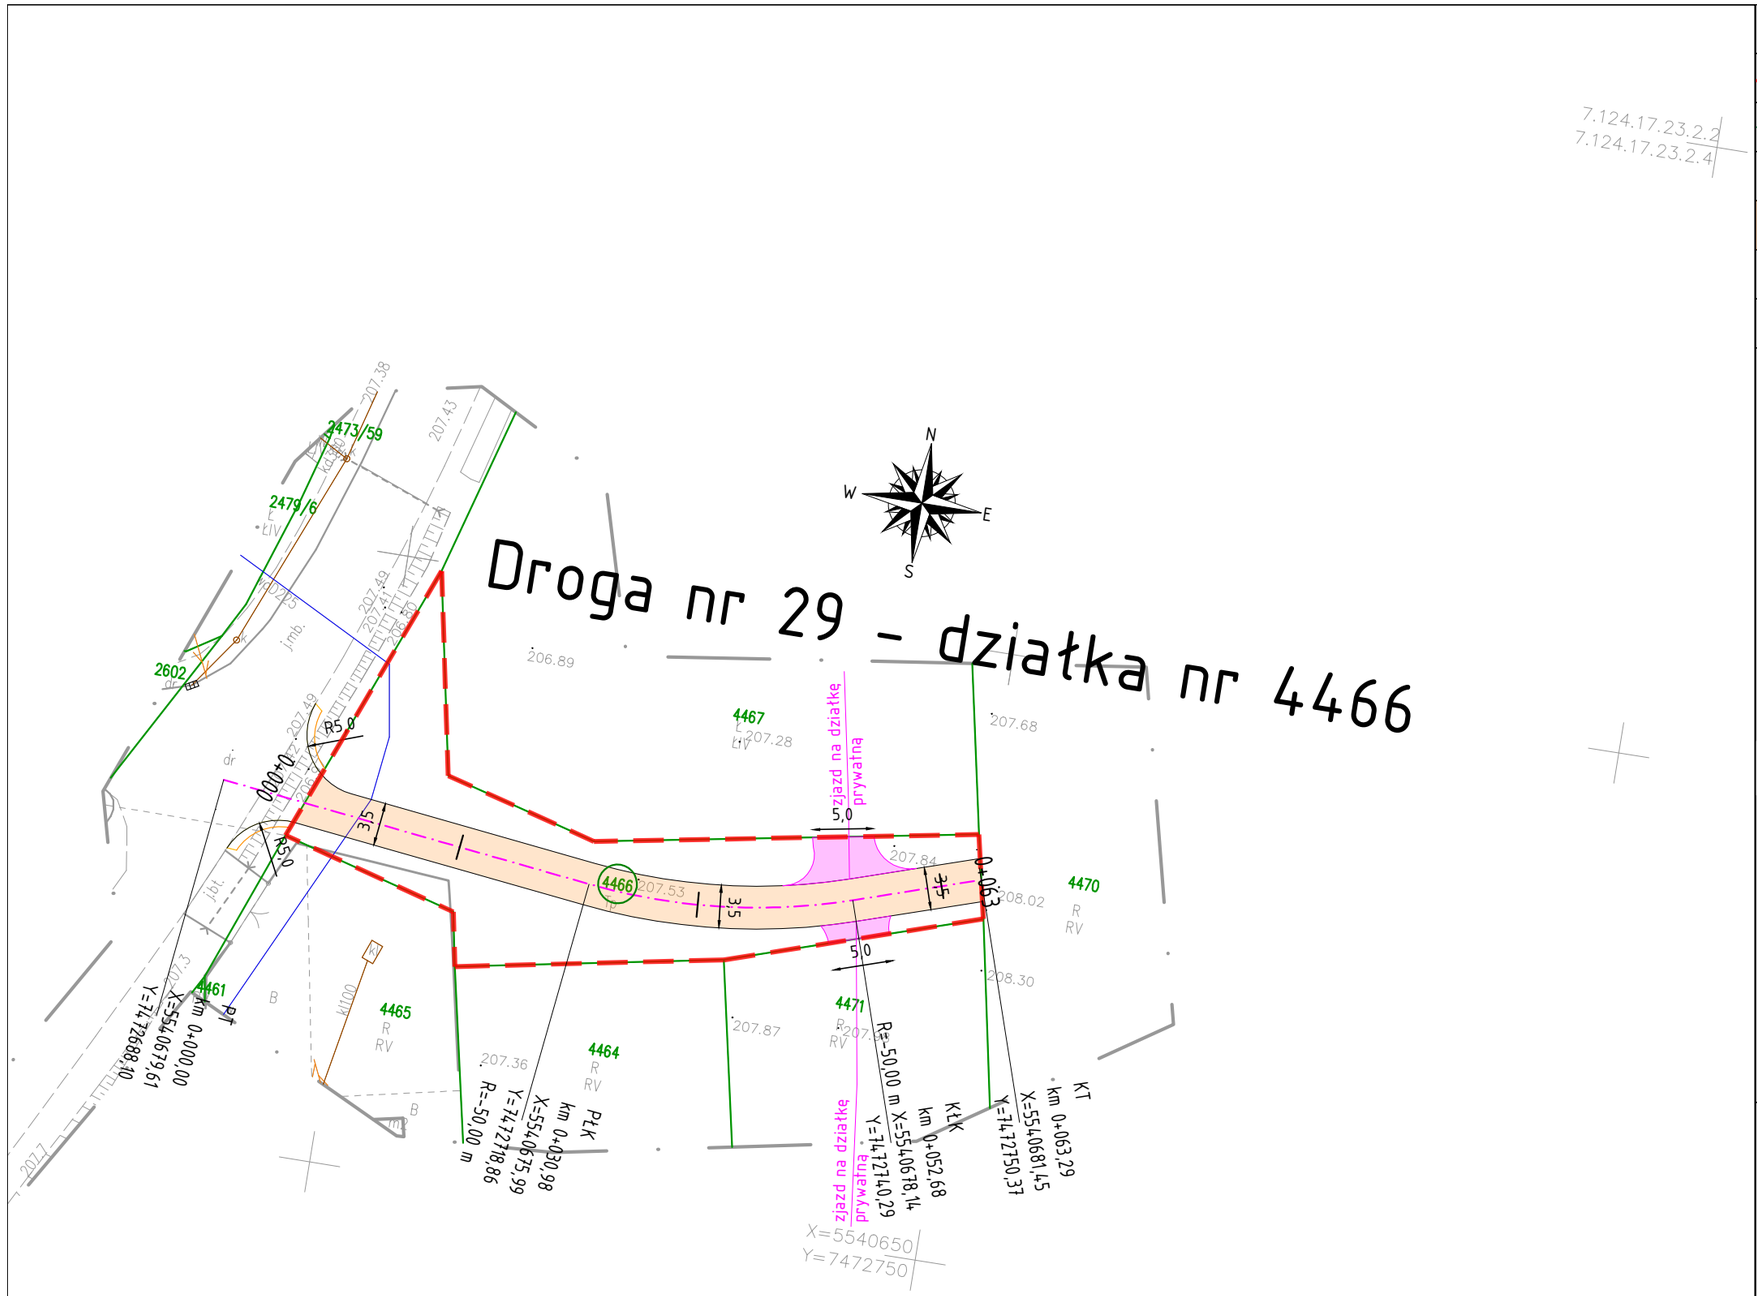

MAPA DO CELÓW PROJEKTOWYCH

skala 1:500
powiat: brzeski
gmina: Brzesko [120202_5]
obręb: Mokrzyska-Bucze [120202_5.0004]

Mokrzyska-Bucze, dz.4699, 4652, 4553, 4586, 4418, 4324, 4482, 4503, 4466, 4614

7.124.17.23.2.3, 7.124.17.23.2.4, 7.124.17.23.4.2
7.124.17.19.3.3, 7.124.17.24.1.1, 7.124.17.24.1.3
7.124.17.24.3.1, 7.124.17.19.3.4, 7.124.17.24.1.4
7.124.17.24.2.3

Układ wsp. poziomych "2000/21"

Układ odniesienia wysokości EVRF-2007
Sytuacja zgodna z terenem na dzień 13.06.2022r.

GK-I.6640.1.1916.2022

Arkusz nr: 1

Poświadczam, że niniejszy dokument zostaje opracowany w wyniku prac geodezyjnych i kartograficznych, których rezultaty zawiera operat techniczny poziywnie zwerytikowany. Jednocześnie informuję, że jestem świadomy odpowiedzialności karnej za złożenie fałszywego oświadczenia.

Identyfikator zgłoszenia prac geodezyjnych	GK-I.6640.1.1916.2022
Organ służby geodezyjnej, który otrzymał zgłoszenie	Starosta Brzeski
Wykonawca prac geodezyjnych	Guzik Geodezja inż.Mateusz Guzik
Nr oraz data sporządzenia dokumentu zawierającego wynik pozytywnej weryfikacji	GK-I.6640.1.1916.2022.5 2022-12-03
Imię i nazwisko oraz nr uprawnień zawodowych kierownika prac	GEODETA inż. Mateusz Guzik nr upr. 23398

sporządził: inż.Mateusz Guzik
geodeta uprawniony na podstawie świadectwa nr. 23398
wydanego przez Głównego Geodetę Kraju
38- 300 Gorlice, ul.Stróżowska 156
Tel. 503-501-370, mail: guzikgeodezja@gmail.com
NIP: 738-216-28-91

W zakresie mapy występują
projektowane sieci uzbrojenia terenu.
Mapa powstała na podstawie mapy zasadniczej
oraz nowego pomiaru sytuacyjno-wysokościowego.
Nie wyklucza się istnienia w terenie innych, nie wykazanych na niniejszej mapie urządzeń podziemnych, które nie były zgłoszone do inwentaryzacji, lub o których mowa brak jest informacji w instytucjach branżowych.
Nie badano Ksiąg Wieczystych w zakesie służebności gruntowych.

LEGENDA:

	GRANICA OPRACOWANIA		
	GRANICE EWIDENCYJNE DZIAŁEK		PROJ. OŚ JEZDNI
4138	NUMERY EWIDENCYJNE DZIAŁEK INWESTYCJI		PROJ. KRAWĘDŹ JEZDNI
	PROJ. NAW. JEZDNI Z KRUSZYWA		PROJ. ZJAZD Z KOSTKI BETONOWEJ

JEDNOSTKA PROJEKTOWA

Via Ambra Sebastian Grabiński
ul. Mickiewicza 37/58, 01-625 Warszawa

Projekty drogowe VA

INWESTOR

Powiat Brzeski
ul. Głowackiego 51
32-800 Brzesko

NAZWA I ADRES OBIEKTU BUDOWLANEGO

BUDOWA I PRZEBUDOWA DRÓG W RAMACH PROJEKTU ZAGOSPODAROWANIA POSCALENIOWEGO DLA ZADANIA "SCALENIE GRUNTÓW OBRĘB MOKRZYSKA ORAZ OBRĘB WOKOWICE, GMINA BRZESKO, POWIAT BRZESKI".

TYTUŁ RYSUNKU: PLAN SYTUACYJNY

FUNKCJA BRANŻA	IMIĘ I NAZWIŚKO SPECJALNOŚĆ I NUMER UPRAWNIEŃ BUDOWLANYCH	PODPIS DATA
PROJEKTANT branża drogowa	mgr inż. Sebastian Grabiński Uprawnienia budowlane do projektowania bez ograniczeń w specjalności drogowej nr MAZ/0014/PWBD/18	02.12.2024r.
SPRAWDZAJĄCY branża drogowa	mgr inż. Andrzej Duliński Uprawnienia budowlane do projektowania bez ograniczeń w specjalności drogowej nr MAZ/0012/PWBD/18	02.12.2024r.

SKALA RYS.	NR RYS.	ARKUSZ
1:500	2	3z3