


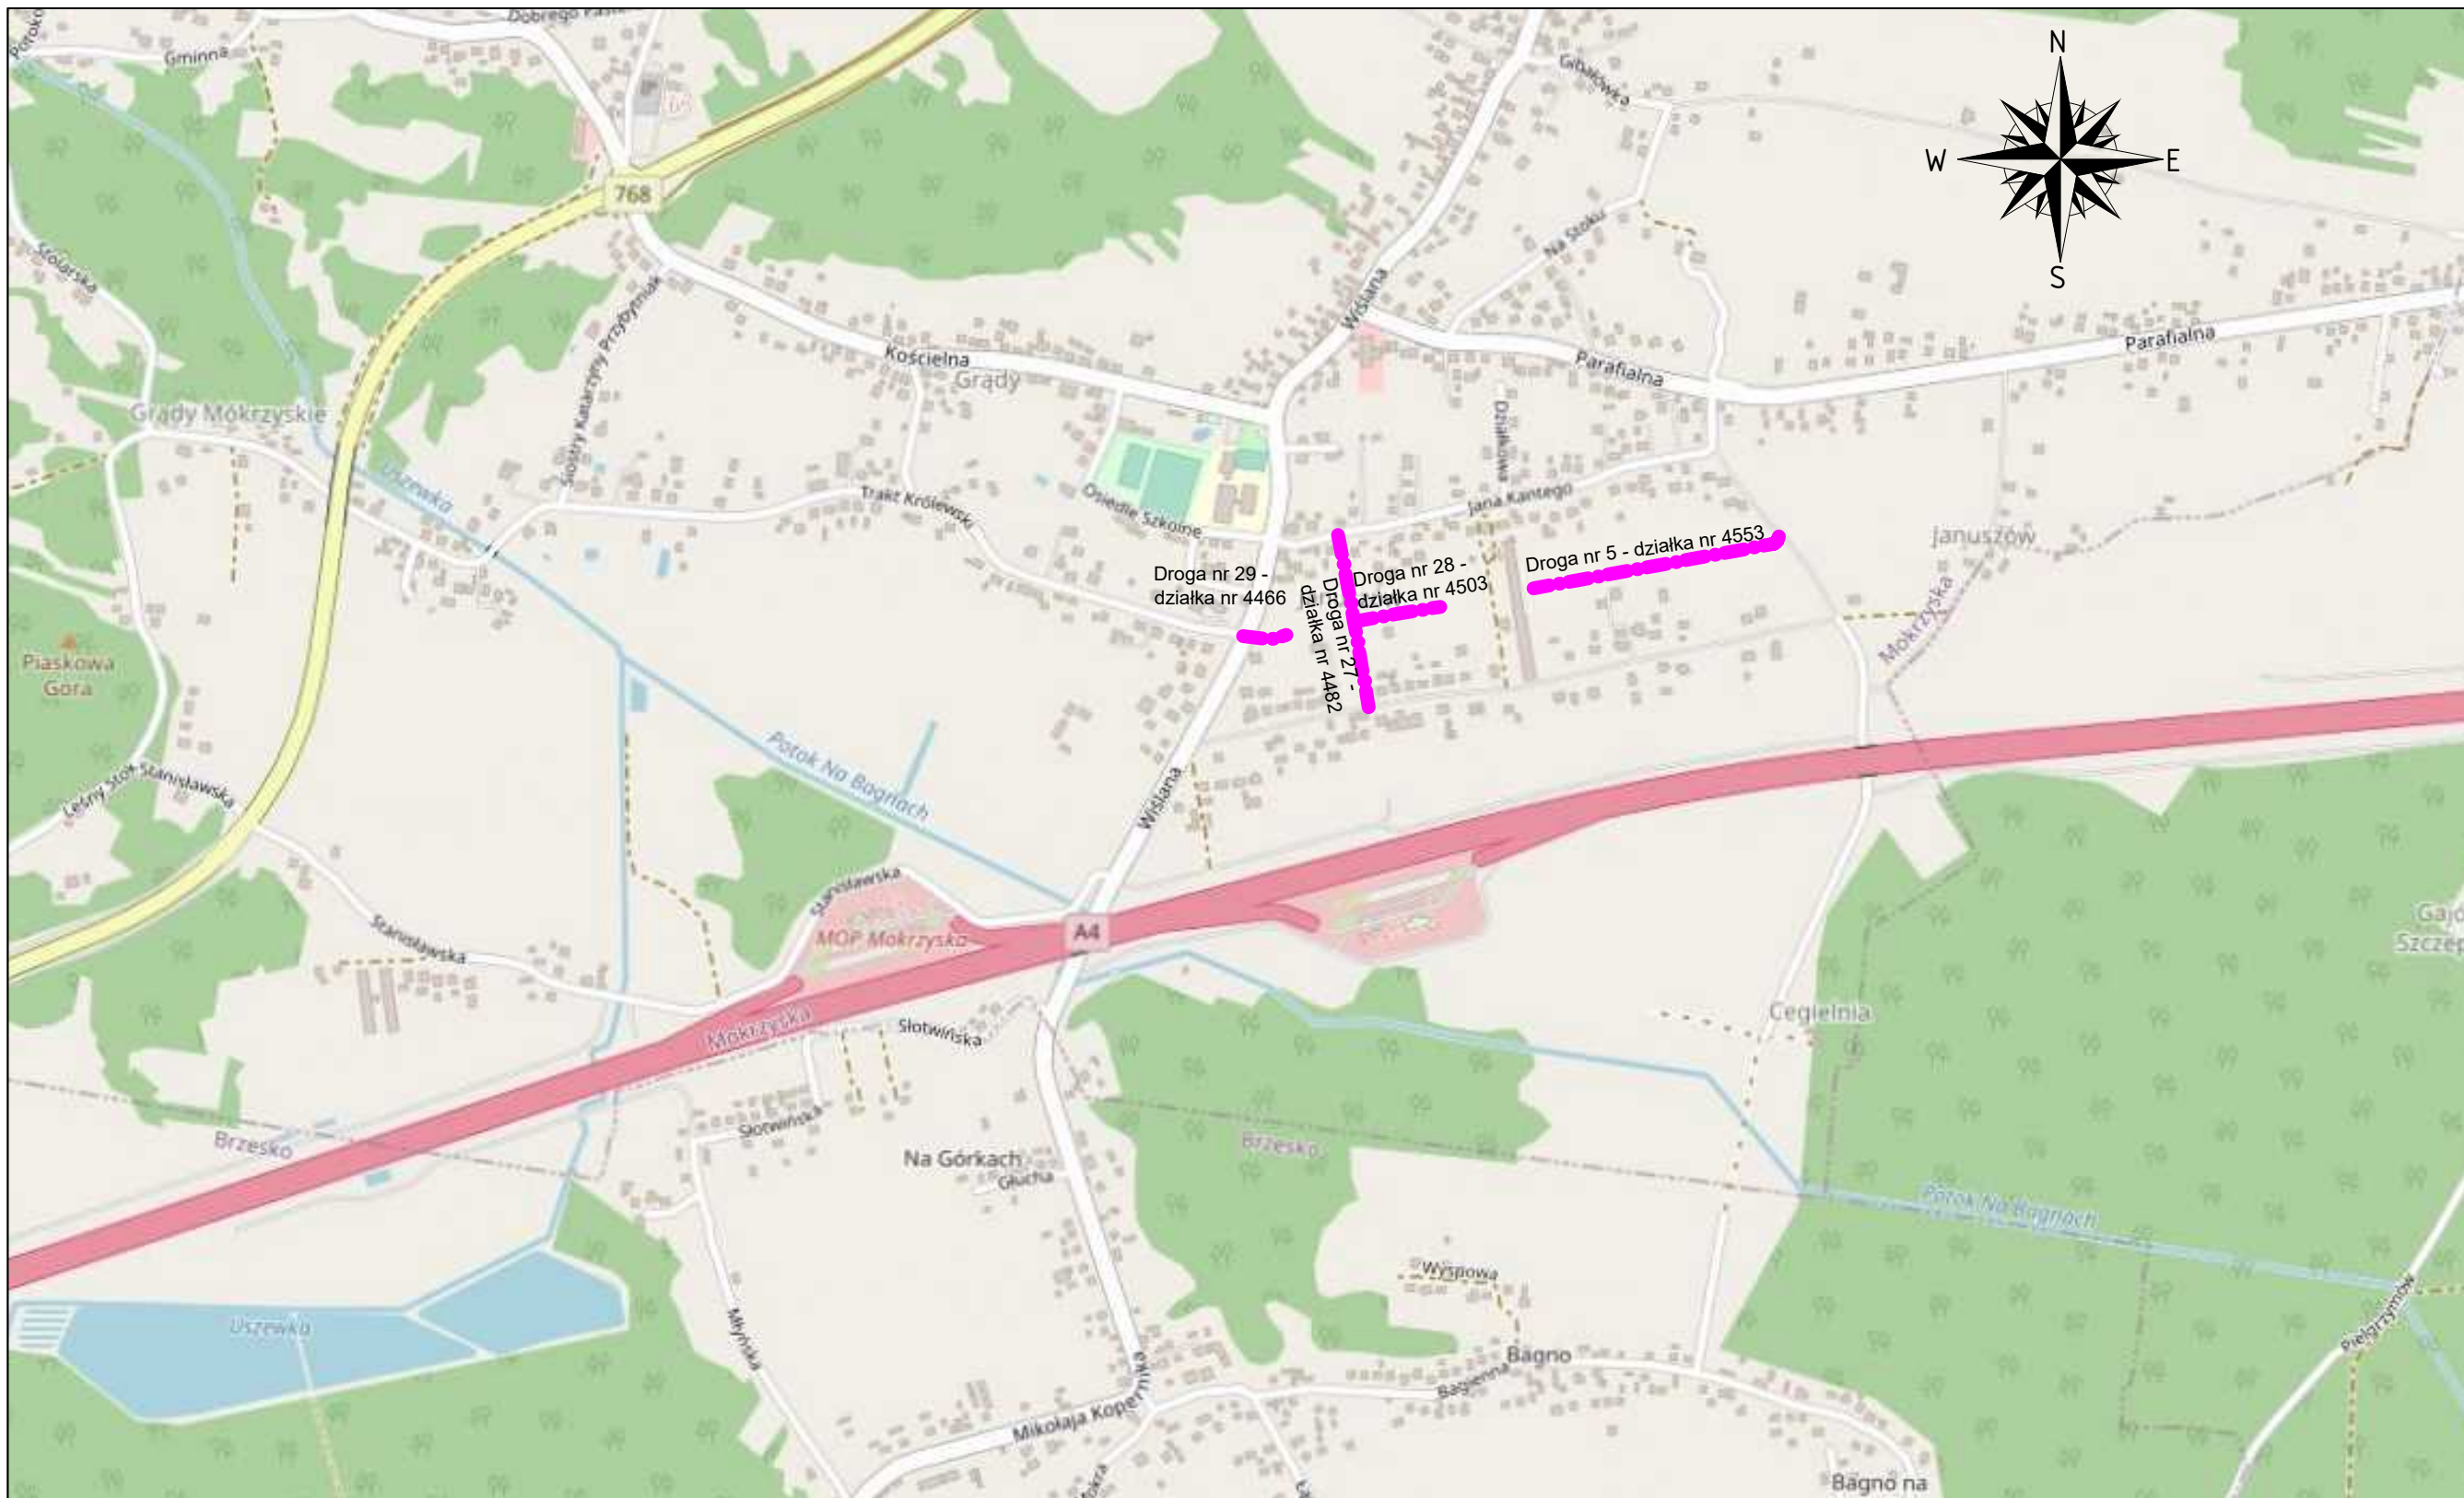

JEDNOSTKA PROJEKTOWA		Via Ambra Sebastian Grabiński ul. Krucza 19, 00-525 Warszawa Projekty drogowe 		
NAZWA I ADRES OBIEKTU BUDOWLANEGO				
BUDOWA I PRZEBUDOWA DRÓG W RAMACH PROJEKTU ZAGOSPODAROWANIA				
POSCALENIOWEGO DLA ZADANIA "SCALENIE GRUNTÓW OBREB MOKRZYSKA				
ORAZ OBREB WOKOWICE, GMINA BRZESKO, POWIAT BRZESKI".				
NAZWA RYSUNKU	PLAN ORIENTACYJNY			
SKALA 1:10 000				NR RYS. 1