MAPA DO CELÓW PROJEKTOWYCH

skala 1:500
powiat: brzeski
gmina: Brzesko (120202_5)
obręb: Mokrzysko-Bucze (120202_5.00043)
Mokrzysko-Bucze, dz.4699, 4652, 4553, 4586, 4418, 4324, 4482, 4503, 4466, 4614
7.124.17.23.2.5.3, 7.124.17.23.2.4, 7.124.17.23.4.2
7.124.17.19.3.5.3, 7.124.17.24.3.1, 7.124.17.24.1.3
7.124.17.24.3.5.1, 7.124.17.19.3.4, 7.124.17.24.1.4
7.124.17.24.2.3.
Układ wsp. poziomych "2000/21"
Układ odniesienia wysokości EVRF-2007
Sytuacja zgodna z terenem na dzień 13.06.2022r.
GK-I.6640.1.1916.2022

Arkusz nr: 1

Potwierdzam, że mapa zawiera wszystkie treści wymagane w myśl prawa geodezyjnego i kartograficznego i stanowi mapę zasadniczą, zawierającą aktualne informacje o stanie zagospodarowania terenu w zakresie i skali mapy zasadniczej	
imię i nazwisko uprawnionego geodety	GK-I.6640.1.1916.2022
Sygnatura uprawnienia geodezyjnego	Sławomir Brzozowski
Nazwisko i pieczęć geodety	Geo Sławomir Brzozowski Geo
Nr ewid. oraz oznaczenie jednostki organizacyjnej wykonującej czynności zawodowe geodety	GK-I.6640.1.1916.2022 Z 2022 R-(0)
Nr ewid. oraz oznaczenie jednostki organizacyjnej wykonującej czynności kartograficzne geodety	GEOSFERA Inż. Mateusz Guzik PL-ID: 23398

sporządził: inż.Mateusz Guzik
geodeta uprawniony na podstawie świadectwa nr. 23398
wydanego przez Gółowego Geodetę Kraju
38-300 Gorlice, ul.Śniadowska 156
Tel. 503-501-370, mail: guzikgeodezja@gmail.com
NIP: 738-216-38-91

W zakresie mapy występują projektowane sieci uzbrojenia terenu.
Mapa powstała na podstawie mapy zasadniczej oraz nowego pomiaru sytuacyjno-wysokościowego.
Nie wykluczca się istnienia w terenie innych, nie wykazanych na niniejszej mapie urządzeń podziemnych, które nie były zgłoszone do inwentaryzacji, lub o których mowa brak jest informacji w instytucjach branżowych.
Nie badano Ksiąg Wieczystych w zakresie służebności gruntowych.

MAPA DO CELÓW PROJEKTOWYCH

skala 1:500
powiat: brzeski
gmina: Brzesko (120202_5)
obręb: Mokrzysko-Bucze (120202_5.00043)
Mokrzysko-Bucze, dz.4699, 4652, 4553, 4586, 4418, 4324, 4482, 4503, 4466, 4614
7.124.17.23.2.5.3, 7.124.17.23.2.4, 7.124.17.23.4.2
7.124.17.19.3.5.3, 7.124.17.24.3.1, 7.124.17.24.1.3
7.124.17.24.3.5.1, 7.124.17.19.3.4, 7.124.17.24.1.4
7.124.17.24.2.3.
Układ wsp. poziomych "2000/21"
Układ odniesienia wysokości EVRF-2007
Sytuacja zgodna z terenem na dzień 13.06.2022r.
GK-I.6640.1.1916.2022

Arkusz nr: 2

Potwierdzam, że mapa zawiera wszystkie treści wymagane w myśl prawa geodezyjnego i kartograficznego i stanowi mapę zasadniczą, zawierającą aktualne informacje o stanie zagospodarowania terenu w zakresie i skali mapy zasadniczej	
imię i nazwisko uprawnionego geodety	GK-I.6640.1.1916.2022
Sygnatura uprawnienia geodezyjnego	Sławomir Brzozowski
Nazwisko i pieczęć geodety	Geo Sławomir Brzozowski Geo
Nr ewid. oraz oznaczenie jednostki organizacyjnej wykonującej czynności zawodowe geodety	GK-I.6640.1.1916.2022 Z 2022 R-(0)
Nr ewid. oraz oznaczenie jednostki organizacyjnej wykonującej czynności kartograficzne geodety	GEOSFERA Inż. Mateusz Guzik PL-ID: 23398

sporządził: inż.Mateusz Guzik
geodeta uprawniony na podstawie świadectwa nr. 23398
wydanego przez Gółowego Geodetę Kraju
38-300 Gorlice, ul.Śniadowska 156
Tel. 503-501-370, mail: guzikgeodezja@gmail.com
NIP: 738-216-38-91

W zakresie mapy występują projektowane sieci uzbrojenia terenu.
Mapa powstała na podstawie mapy zasadniczej oraz nowego pomiaru sytuacyjno-wysokościowego.
Nie wykluczca się istnienia w terenie innych, nie wykazanych na niniejszej mapie urządzeń podziemnych, które nie były zgłoszone do inwentaryzacji, lub o których mowa brak jest informacji w instytucjach branżowych.
Nie badano Ksiąg Wieczystych w zakresie służebności gruntowych.

ZA ZGODNOŚĆ Z ORIGINAŁEM

Projekt zagospodarowania terenu
został sporządzony na aktualnej
mapie do celów projektowych

mgr inż. Sebastian Grabiński
Uprawnienia budowlane do projektowania bez ograniczeń
w specjalności drogowej nr MAZ/0014/PWBD/18

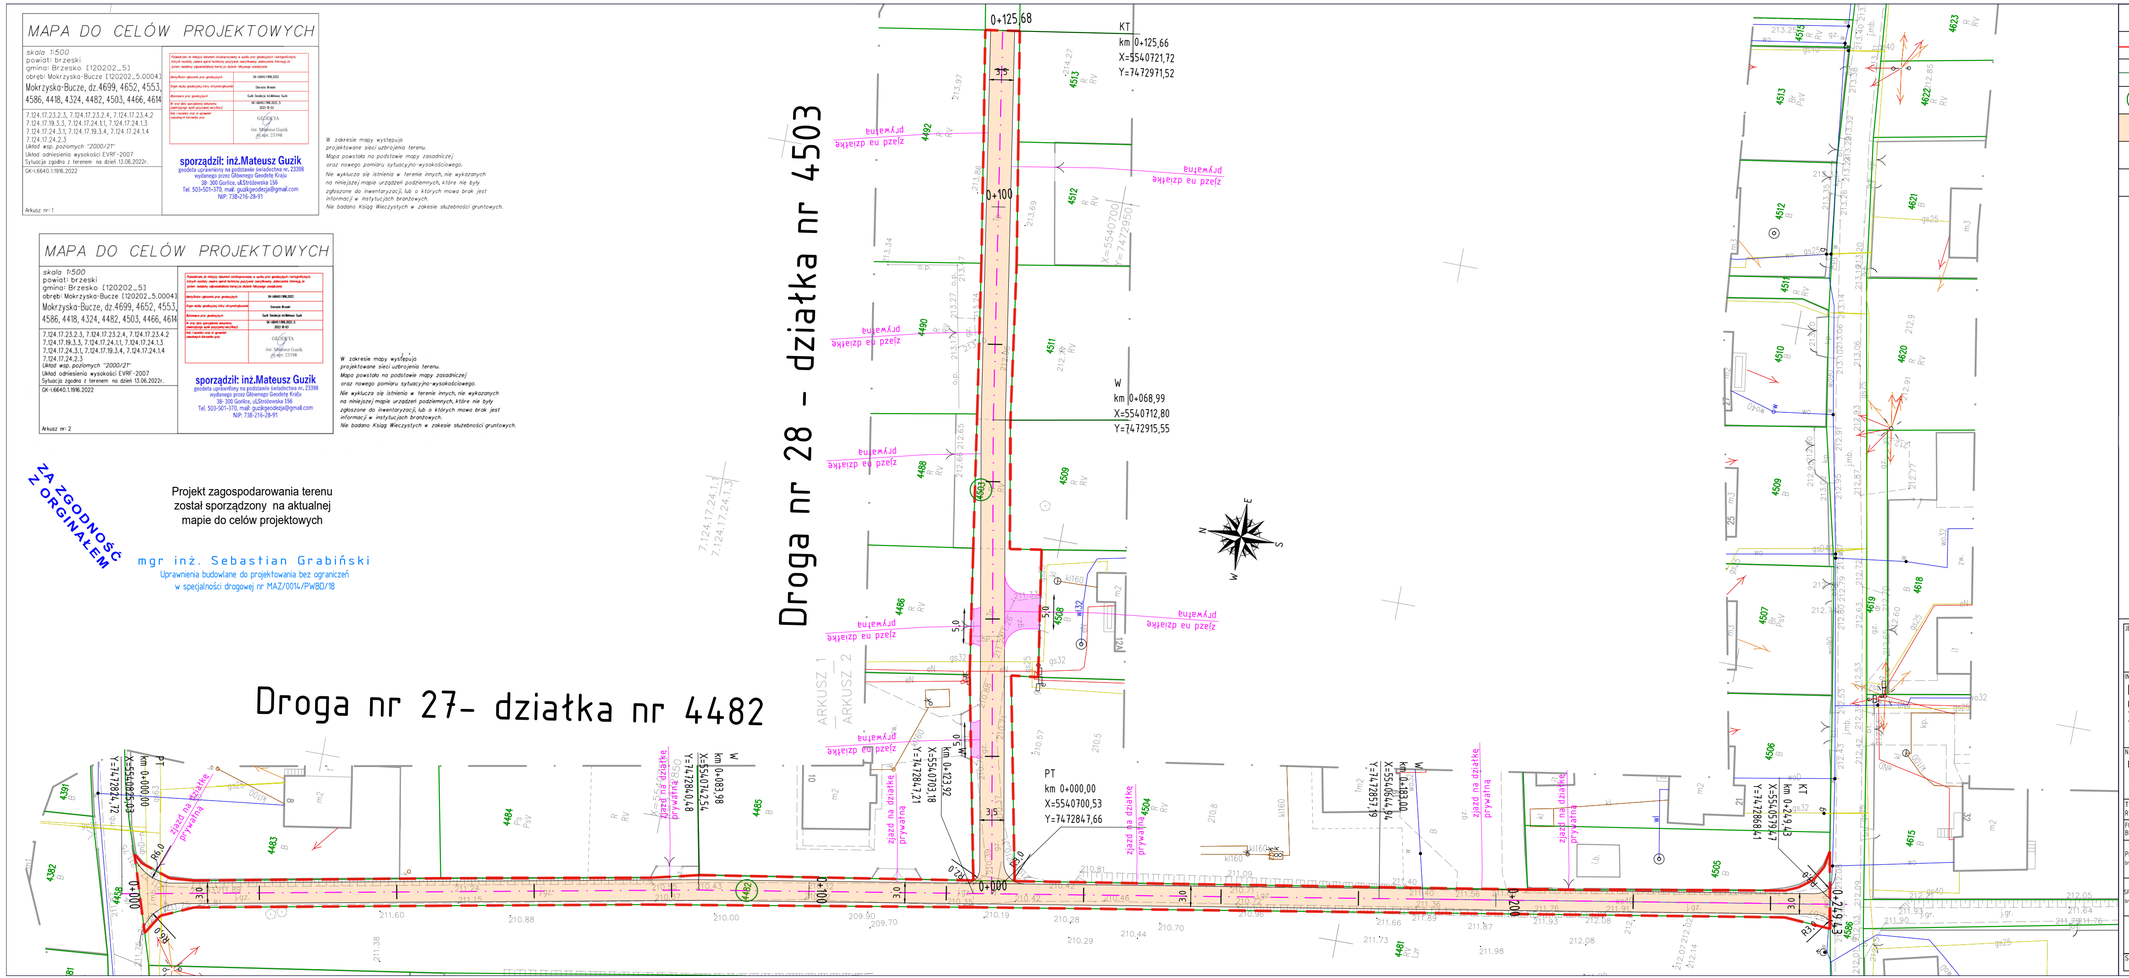

LEGENDA:

GRANICA OPRACOWANIA	
GRANICE EWIDENCYJNE DZIAŁEK	PROJ. OŚ JEZDNI
4/138 NUMERY EWIDENCYJNE DZIAŁEK INWESTYCJI	PROJ. KRAWĘDŹ JEZDNI
PROJ. NAW. JEZDNI Z KRUSZYWA	PROJ. ZJAZD Z KOSTKI BETONOWEJ

JEDNOSTKA PROJEKTOWA
Via Ambra Sebastian Grabiński
ul. Mickiewicza 37/58, 01-625 Warszawa
Projekty drogowe VA

INWESTOR
Powiat Brzeski
ul. Głowackiego 51
32-800 Brzesko

NAZWA I ADRES OBIEKTU BUDOWLANEGO
BUDOWA I PRZEBUDOWA DRÓG W RAMACH PROJEKTU ZAGOSPODAROWANIA POSCALENIOWEGO DLA ZADANIA "SCALENIE GRUNTÓW OBREB MOKRZYSKA ORAZ OBREB WOKOWICE, GMINA BRZESKO, POWIAT BRZESKI".

TYTUŁ RYSUNKU: PROJEKT ZAGOSPODAROWANIA TERENU

FUNKCJA BRANŻA	IMIĘ I NAZWISKO SPECJALNOŚĆ I NUMER UPRAWNIEŃ BUDOWLANYCH	PODPIS DATA
PROJEKTANT branża drogowa	mgr inż. Sebastian Grabiński Uprawnienia budowlane do projektowania bez ograniczeń w specjalności drogowej nr MAZ/0014/PWBD/18	02.12.2024r.
SPRAWDZAJĄCY branża drogowa	mgr inż. Andrzej Duliński Uprawnienia budowlane do projektowania bez ograniczeń w specjalności drogowej nr MAZ/0012/PWBD/18	02.12.2024r.

SKALA RYS.	NR RYS.	ARKUSZ
1:500	2	Zz3