


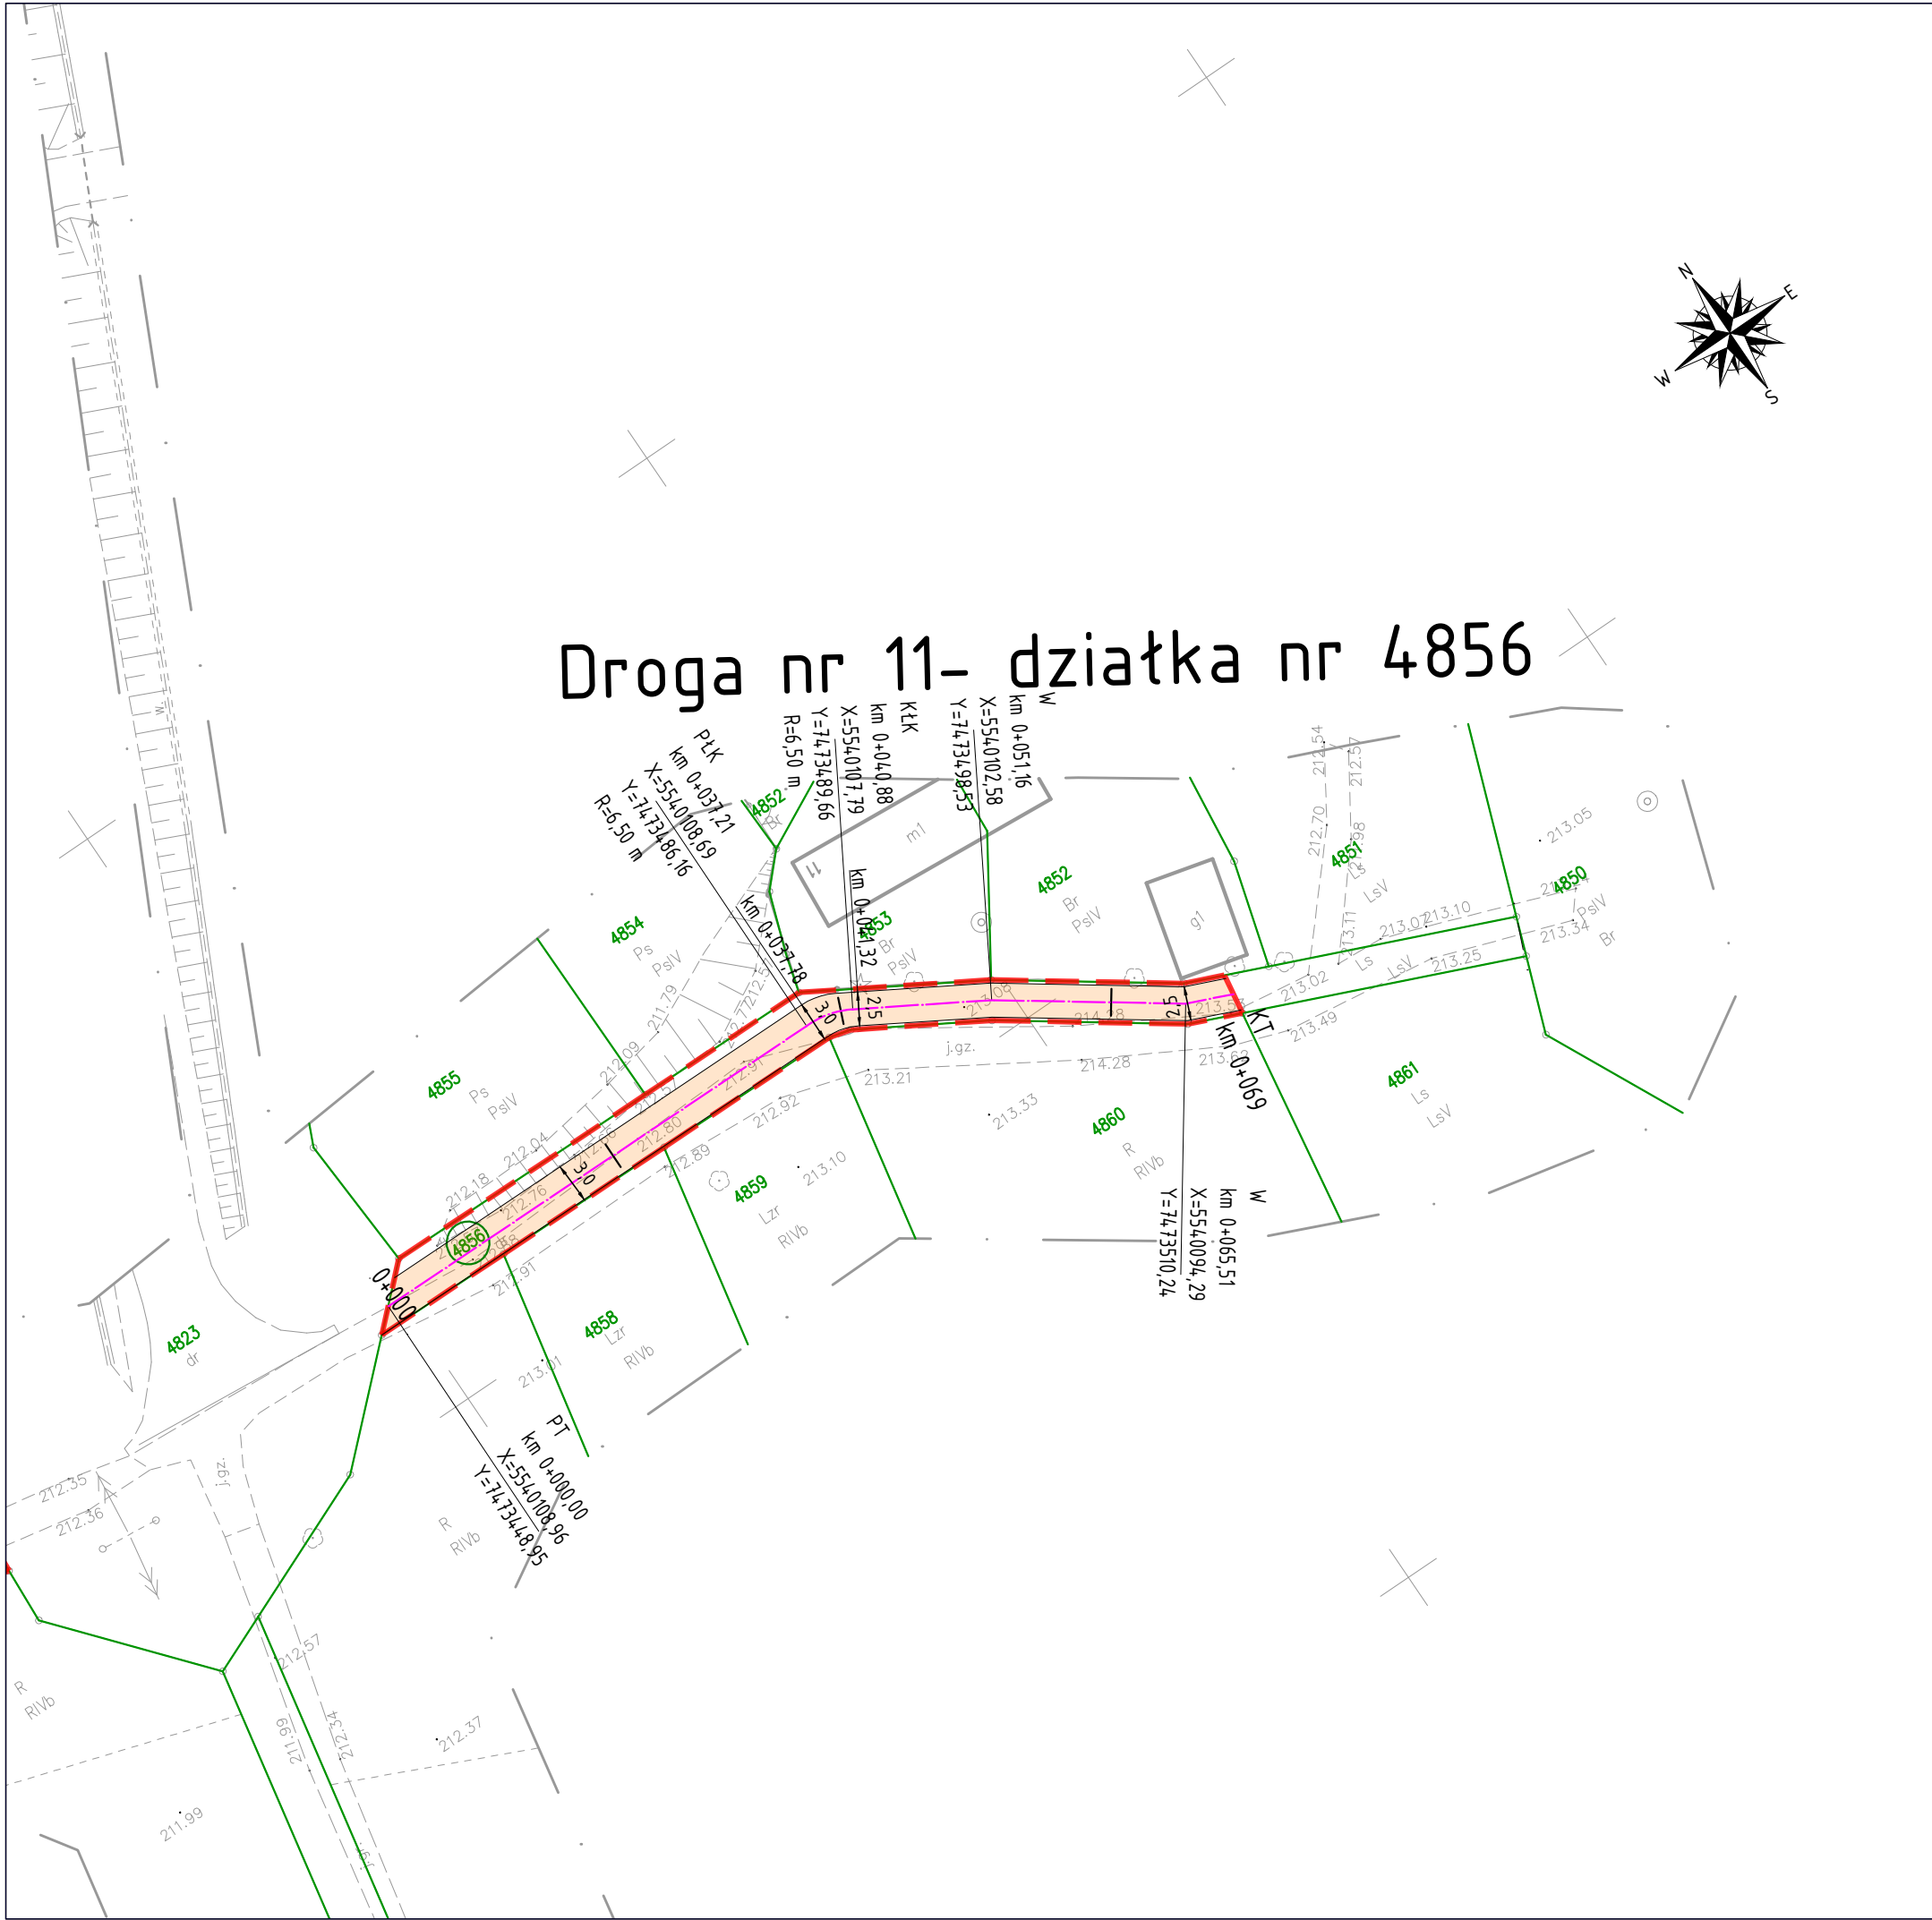

LEGENDA:

	GRANICA OPRACOWANIA		PROJ. OŚ JEZDNI
	GRANICE EWIDENCYJNE DZIAŁEK		PROJ. KRAWĘDŹ JEZDNI
	NUMERY EWIDENCYJNE DZIAŁEK INWESTYCJI		PROJ. POBOCZE Z KRUSZYWA
	PROJ. NAW. JEZDNI Z KRUSZYWA		PROJ. POBOCZE Z KRUSZYWA

JEDNOSTKA PROJEKTOWA

Via Ambra Sebastian Grabiński

ul. Mickiewicza 37/58, 01-625 Warszawa

Projekty drogowe

INWESTOR

Powiat Brzeski

ul. Głowackiego 51

32-800 Brzesko

NAZWA I ADRES OBIEKTU BUDOWLANEGO

Budowa ośmiu dróg wewnętrznych, przebudowa jednej drogi wewnętrznej, przebudowa sieci telekomunikacyjnej, budowa przepustów dla zadania „Scalenie gruntów obręb Mokrzyńska, gmina Brzesko, powiat brzeski”

TYTUŁ RYSUNKU

PLAN SYTUACYJNY

FUNKCJA BRANŻA	IMIĘ I NAZWISKO SPECJALNOŚĆ I NUMER UPRAWNIENÍ BUDOWLANÝCH	PODPIS DATA
PROJEKTANT branża drogowa	mgr inż. Sebastian Grabiński Uprawnienia budowlane do projektowania bez ograniczeń w specjalności drogowej nr MAZ/0014/PWBD/18	08.04.2026r.
SPRAWDZAJĄCY branża drogowa	mgr inż. Andrzej Duliński Uprawnienia budowlane do projektowania bez ograniczeń w specjalności drogowej nr MAZ/0012/PWBD/18	08.04.2026r.
SKALA RYS. 1:500	NR RYS. 2	ARKUSZ 1z8