


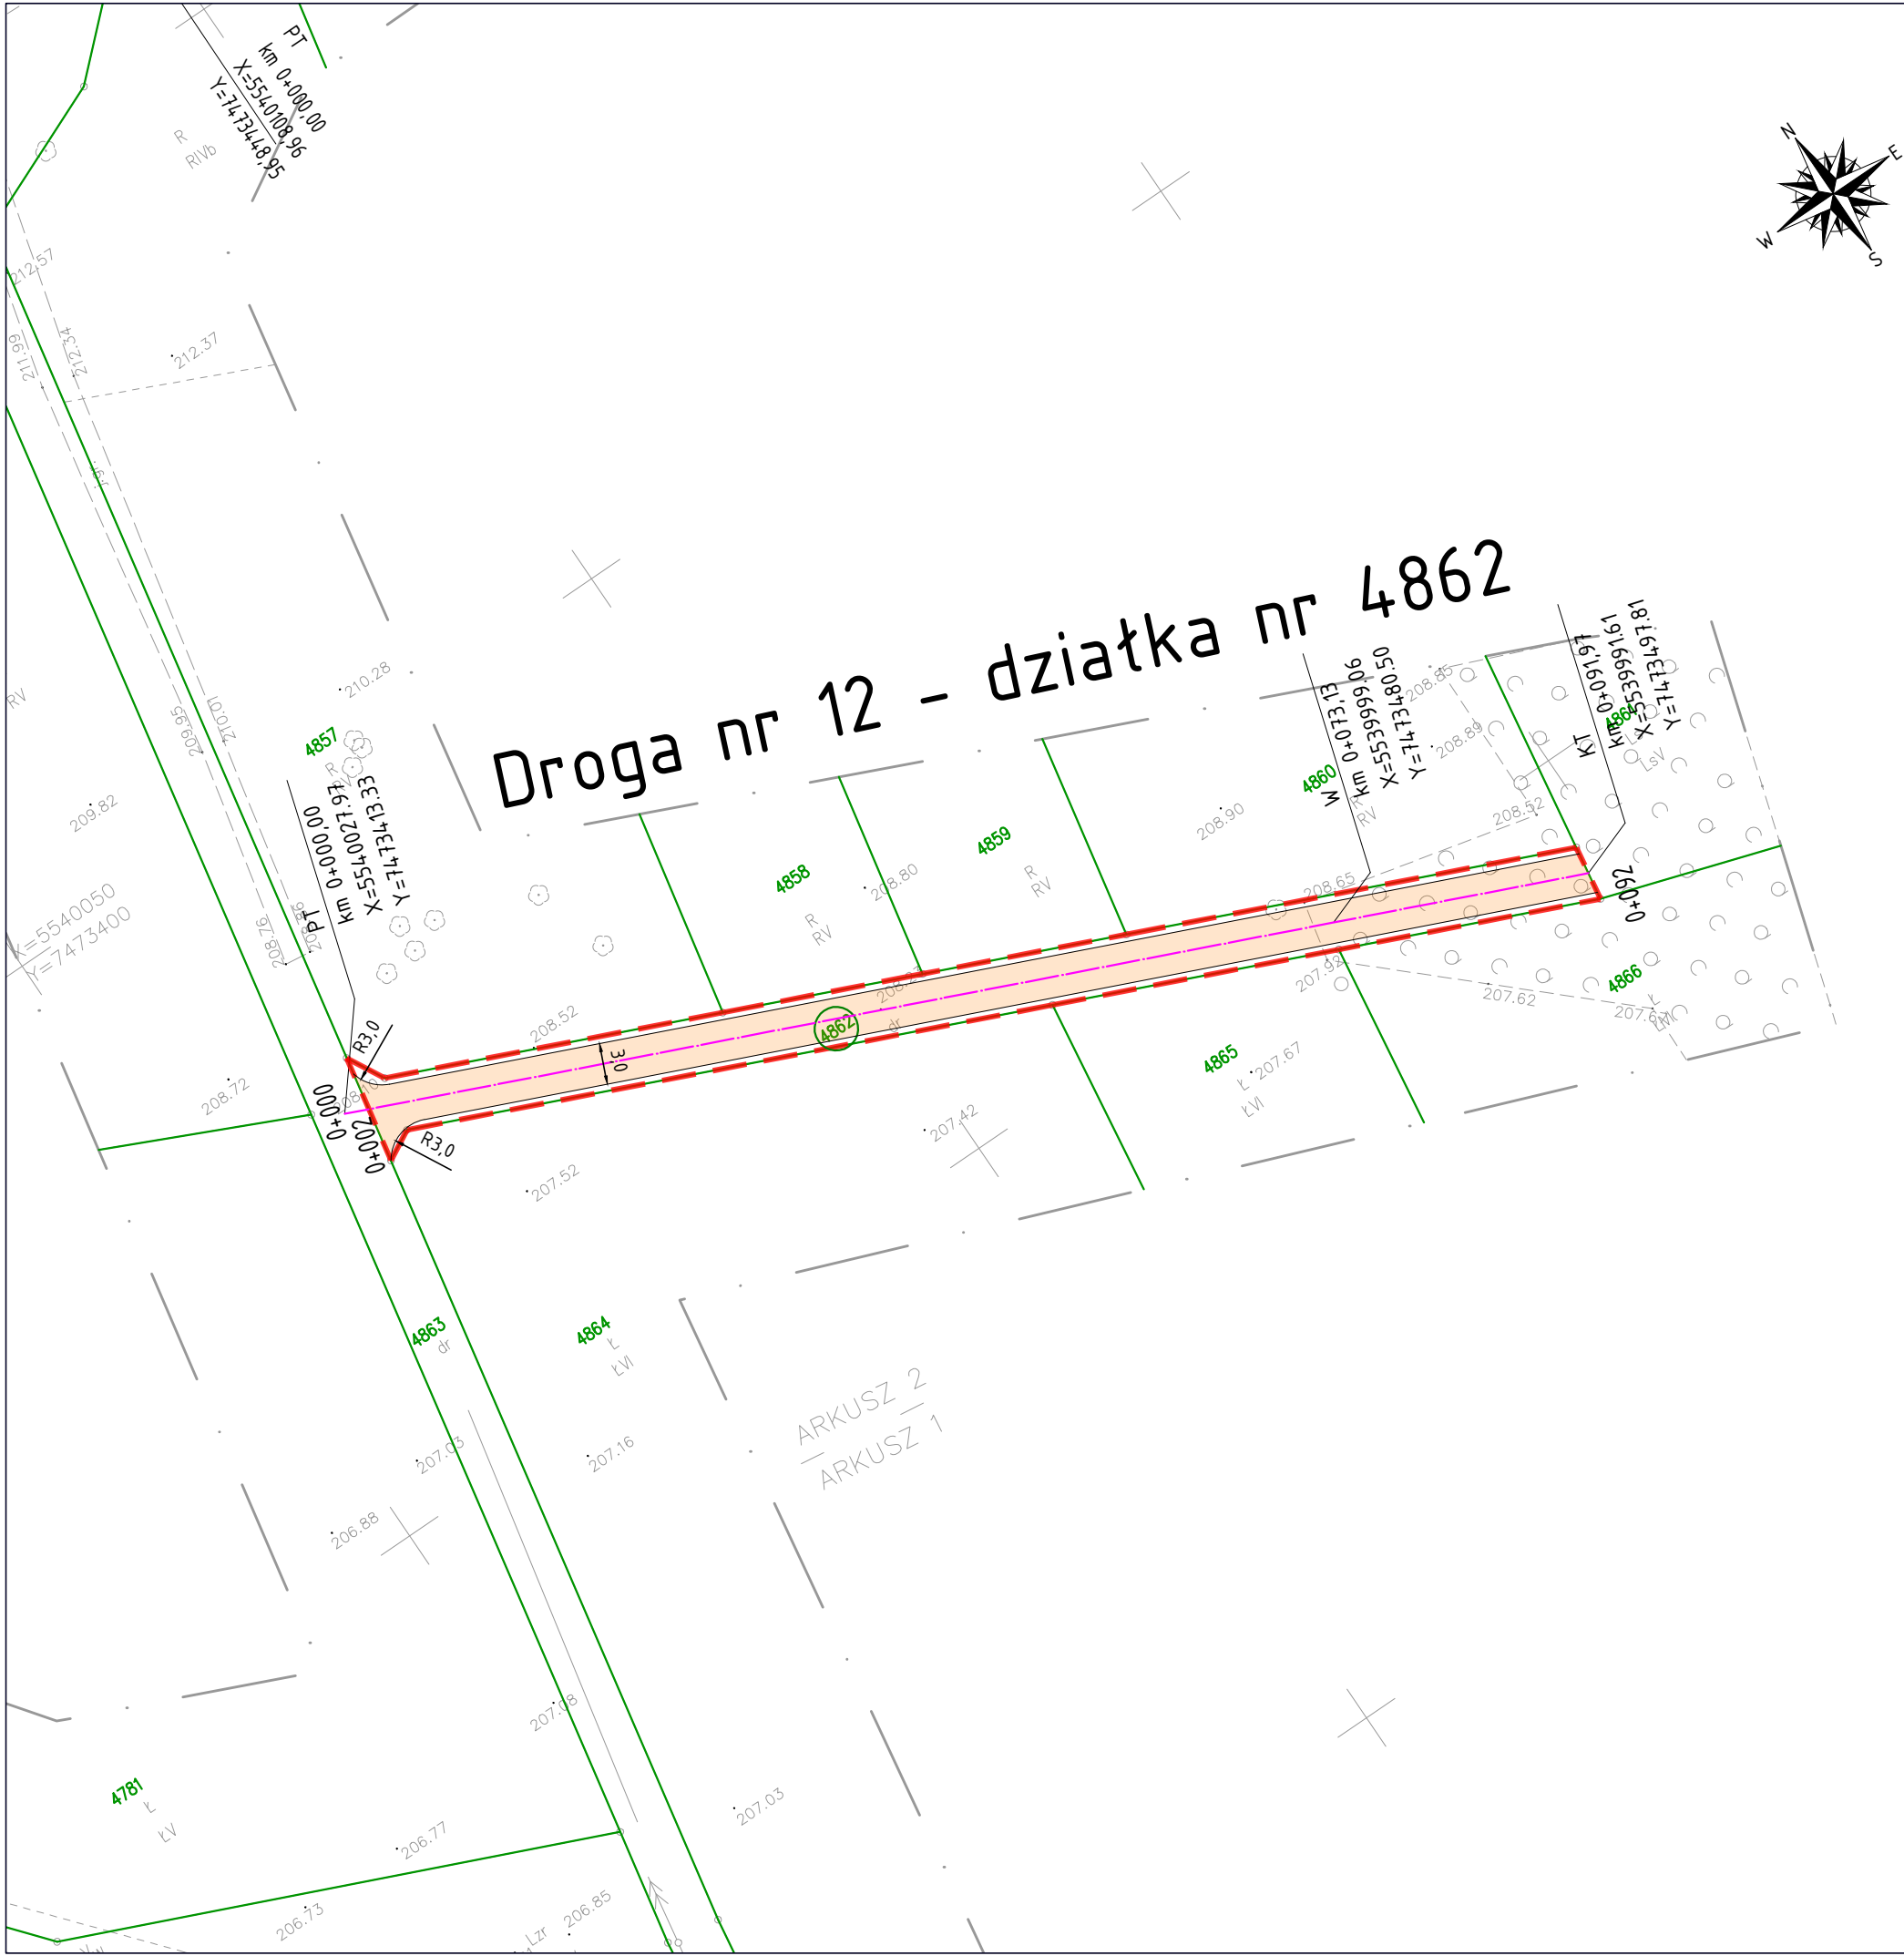

LEGENDA:

	GRANICA OPRACOWANIA		
	GRANICE EWIDENCYJNE DZIAŁEK		PROJ. OŚ JEZDNI
	NUMERY EWIDENCYJNE DZIAŁEK INWESTYCJI		PROJ. KRAWĘDŹ JEZDNI
	PROJ. NAW. JEZDNI Z KRUSZYWA		PROJ. POBOCZE Z KRUSZYWA

JEDNOSTKA PROJEKTOWA		Projekt drogowe	
Via Ambra Sebastian Grabiński ul. Mickiewicza 37/58, 01-625 Warszawa			
INWESTOR		Powiat Brzeski ul. Głowackiego 51 32-800 Brzesko	
NAZWA I ADRES OBIEKTU BUDOWLANEGO		Budowa ośmiu dróg wewnętrznych, przebudowa jednej drogi wewnętrznej, przebudowa sieci telekomunikacyjnej, budowa przepustów dla zadania „Scałenie gruntów obręb Mokrzyska, gmina Brzesko, powiat brzeski”	
TYTUŁ RYSUNKU		PLAN SYTUACYJNY	
FUNKCJA BRANŻA	IMIĘ I NAZWISKO SPECJALNOŚĆ I NUMER UPRAWNIENI BUDOWLANÝCH	PODPIS DATA	
PROJEKTANT branża drogowa	mgr inż. Sebastian Grabiński Upewnienia budowlane do projektowania bez ograniczeń w specjalności drogowej nr MAZ/0014/PWBD/18	08.04.2026r.	
SPRAWDZAJĄCY branża drogowa	mgr inż. Andrzej Duliński Upewnienia budowlane do projektowania bez ograniczeń w specjalności drogowej nr MAZ/0012/PWBD/18	08.04.2026r.	
SKALA RYS. 1:500		NR RYS. 2	ARKUSZ 2z8