


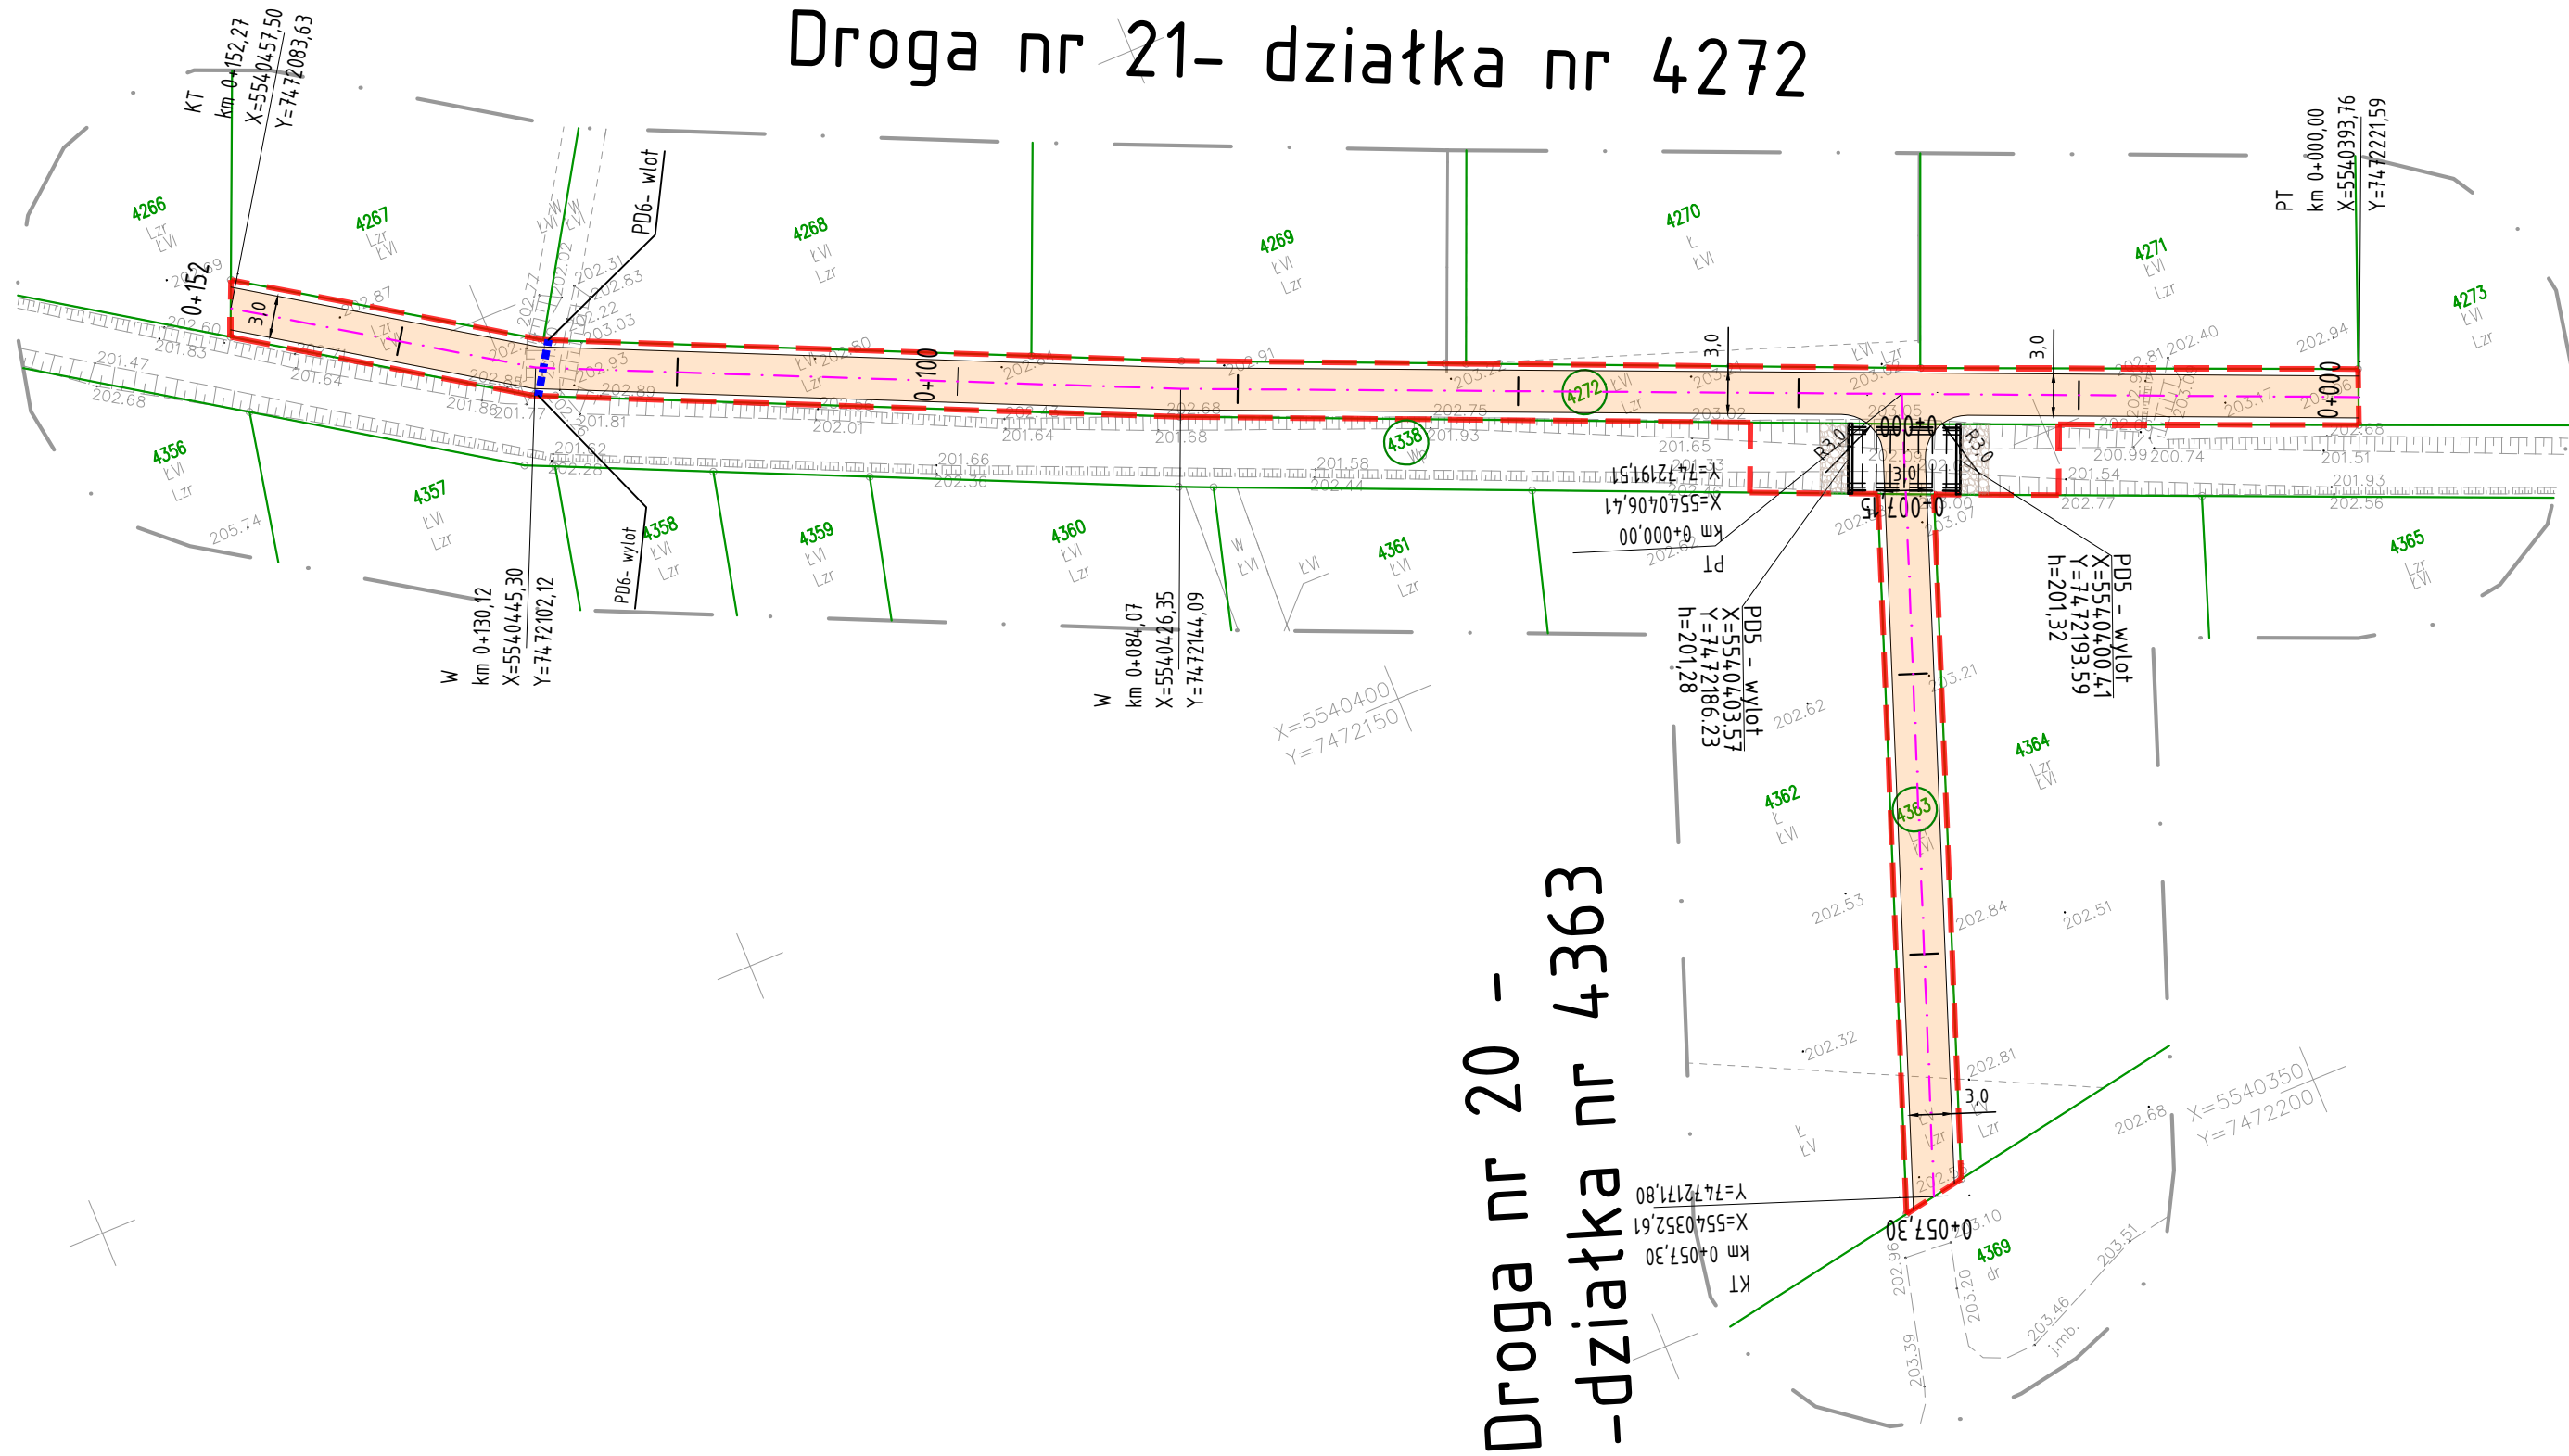

LEGENDA:			
		GRANICA OPRACOWANIA	
		GRANICE EWIDENCYJNE DZIAŁEK	PROJ. OŚ JEZDNI
4138	NUMERY EWIDENCYJNE DZIAŁEK INWESTYCJI		PROJ. KRAWĘDZ JEZDNI
		PROJ. NAW. JEZDNI Z KRUSZYWA	PROJ. UMCOCNIENIE NARZUTEM KAMIENNYM
		PROJEKTOWANY PRZEPUST Z BETONOWYCH ELEMENTÓW PREFABRYKOWANYCH	
		PRZEPUST Z RURY Z TWORZYWA PP	

JEDNOSTKA PROJEKTOWA

Projekty drogowe

VIA AMBRA

Sebastian Grabiński

ul. Mickiewicza 37/58, 01-625 Warszawa

INWESTOR

POWIAT BRZESKI

ul. Główna 51

32-800 Brzesko

NAZWA I ADRES OBIEKTU BUDOWLANEGO

Budowa ośmiu dróg wewnętrznych, przebudowa jednej drogi wewnętrznej, przebudowa sieci telekomunikacyjnej, budowa przepustów dla zadania „Scałenie gruntów obręb Mokrzyńska, gmina Brzesko, powiat brzeski”

TYTUŁ RYSUNKU

PLAN SYTUACYJNY

FUNKCJA BRANŻA	IMIE I NAZWISKO SPECJALNOŚĆ I NUMER UPRAWNIENI BUDOWLANYCH	PODPIS DATA
PROJEKTANT branża drogowa	mgr inż. Sebastian Grabiński Uprawnienia budowlane do projektowania bez ograniczeń w specjalności drogowej nr MAZ/0014/PWBD/18	08.04.2026r.
SPRAWDZAJĄCY branża drogowa	mgr inż. Andrzej Duliński Uprawnienia budowlane do projektowania bez ograniczeń w specjalności drogowej nr MAZ/0012/PWBD/18	
SKALA RYS. 1:500		NR RYS. 2 ARKUSZ 628