


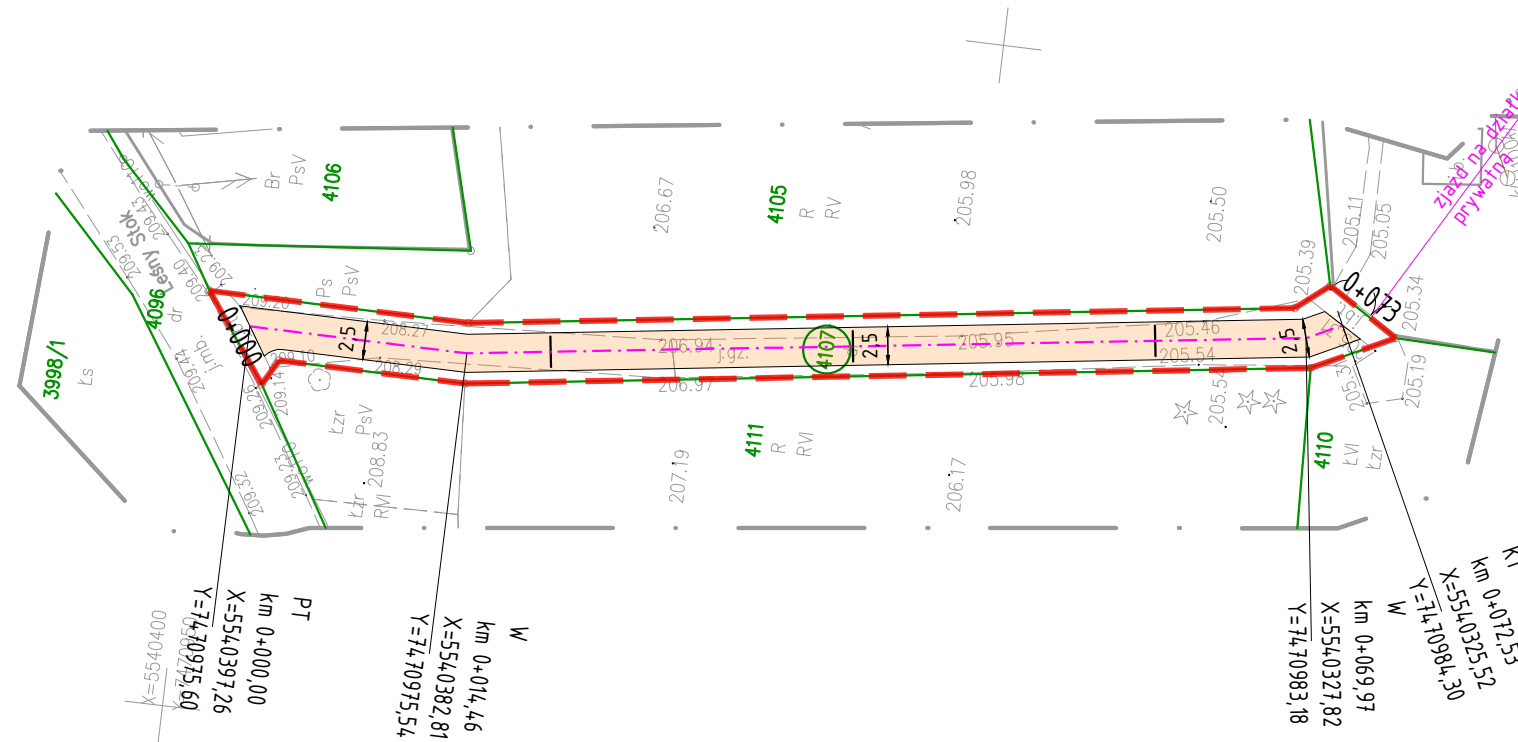

	GRANICA OPRAWOWANIA		
	GRANICE EWIDENCYJNE DZIAŁEK		PROJ. OŚ JEZDNI
4138	NUMERY EWIDENCYJNE DZIAŁEK INWESTYCJI		PROJ. KRAWĘDŹ JEZDNI
	PROJ. NAW. JEZDNI Z KRUSZYWA		PROJ. POBOCZE Z KRUSZYWA

JEDNOSTKA PROJEKTOWA
 Via Ambra Sebastian Grabiński
 ul. Mickiewicza 37/58, 01-625 Warszawa

Projekty drogowe


INWESTOR
Powiat Brzeski ul. Głowackiego 51 32-800 Brzesko

NAZWA I ADRES OBIEKTU BUDOWLANEGO Budowa ośmiu dróg wewnętrznych, przebudowa jednej drogi wewnętrznej, przebudowa sieci telekomunikacyjnej, budowa przepustów dla zadania „Scalenie gruntów obręb Mokrzyńska, gmina Brzesko, powiat brzeski”
--

TYTUŁ RYSUNKU	PLAN SYTUACYJNY
------------------	-----------------

FUNKCJA BRANZA	IMIE I NAZWISKO SPECJALNOŚĆ I NUMER UPRAWNIENÍ BUDOWLANYCH	PODPIS DATA
-------------------	---	----------------

PROJEKTANT branża drogowa	mgr inż. Sebastian Grabiński Uprawnienia budowlane do projektowania bez ograniczeń w specjalności drogowej nr MAZ/0014/PWB/D/18	08.04.2026r.
------------------------------	---	--------------

SPRAWDZAJĄCY branża drogowa	mgr inż. Andrzej Duliński Uprawnienia budowlane do projektowania bez ograniczeń w specjalności drogowej nr MAZ/0012/PWB/D/18	08.04.2026r.
--------------------------------	--	--------------

--	--	--

SKALA RYS. 1:500	NR RYS. 2	ARKUSZ 8z8
---------------------	--------------	---------------