



Przekrój podłużny w linii przepustu PD4 w przebiegu ciekU Uszewka

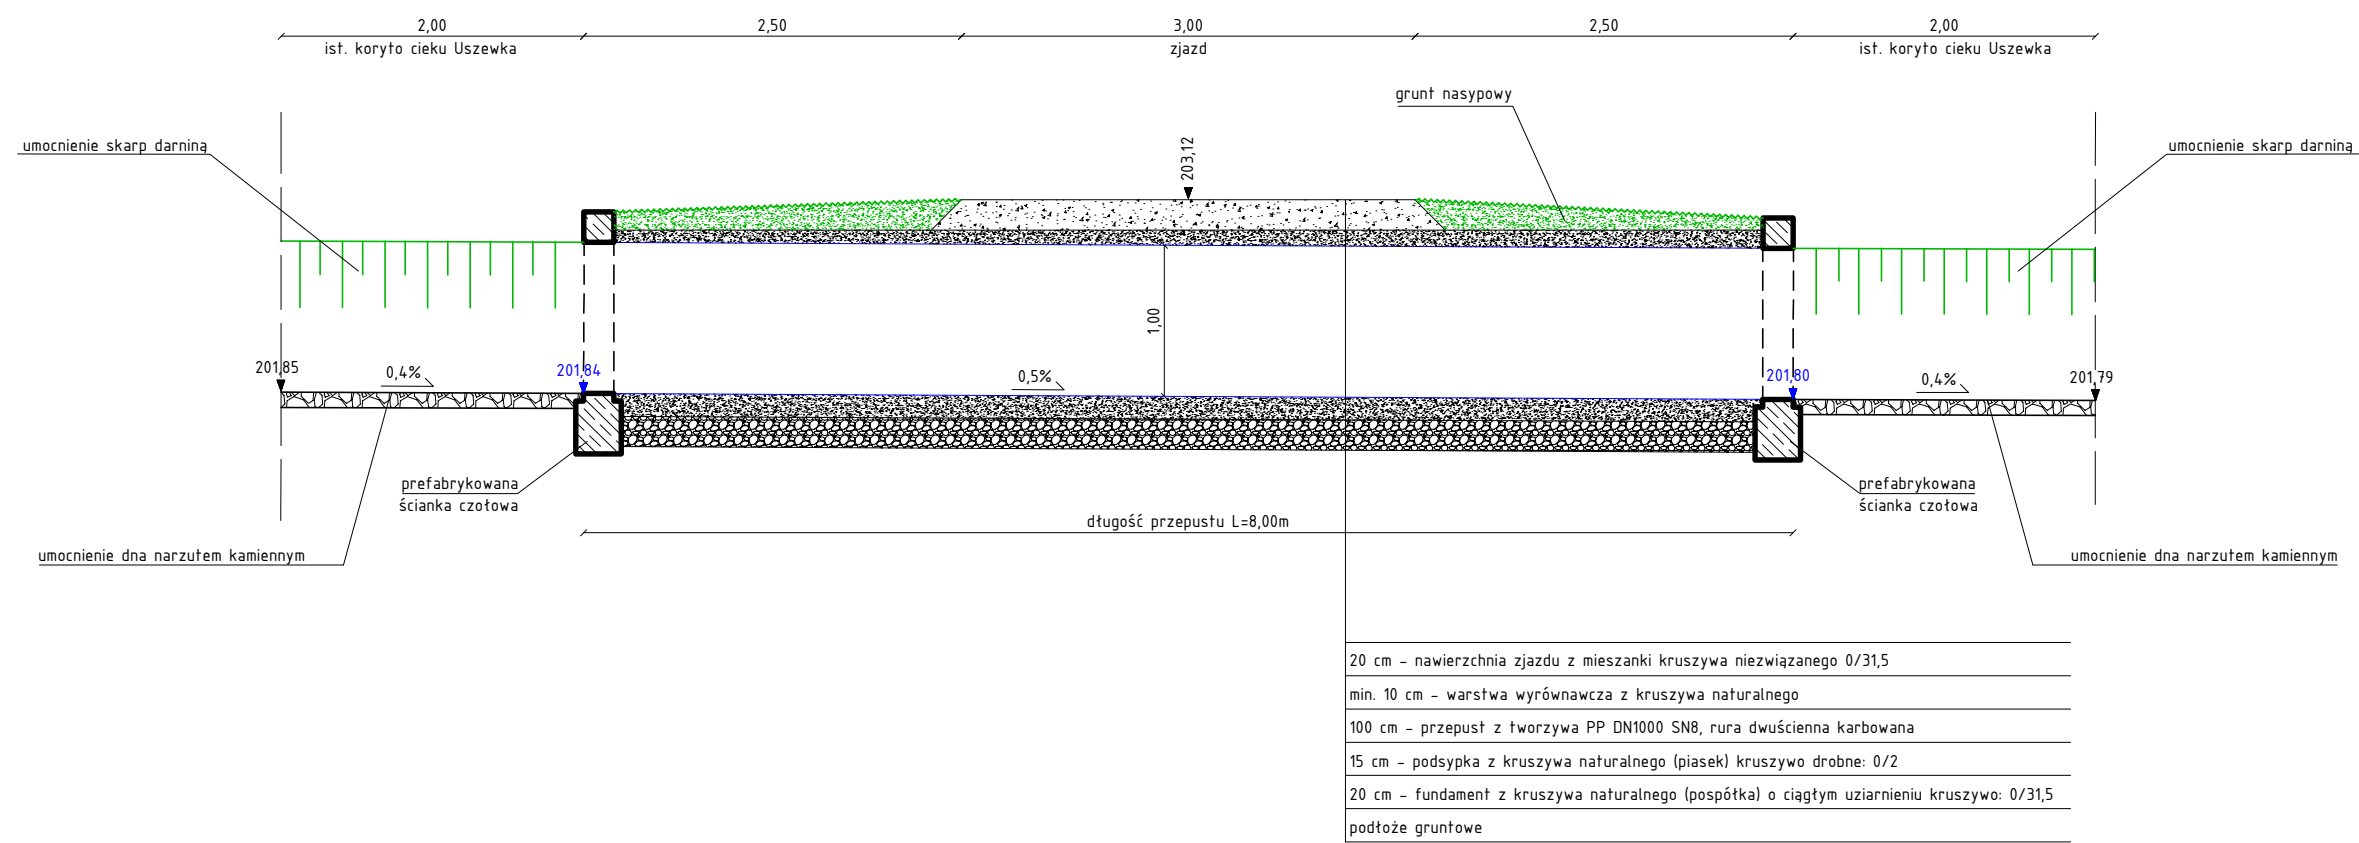

Przekrój poprzeczny przez przepust PD4 w przebiegu ciekU Uszewka

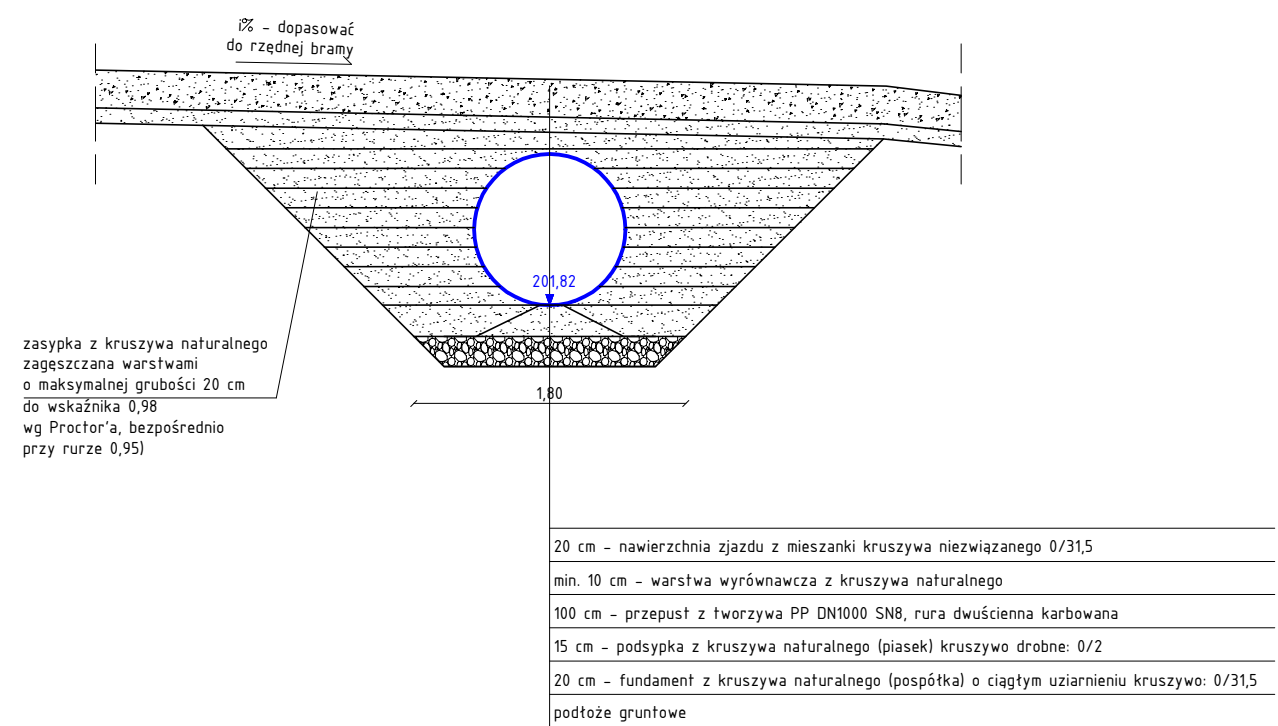

JEDNOSTKA PROJEKTOWA			Projekty drogowe	
Via Ambra Sebastian Grabiński ul. Mickiewicza 37/58, 01-625 Warszawa			VA	
INWESTOR			Powiat Brzeski ul. Głowackiego 51 32-800 Brzesko	
NAZWA I ADRES OBIEKTU BUDOWLANEGO			Budowa ośmiu dróg wewnętrznych, przebudowa jednej drogi wewnętrznej, przebudowa sieci telekomunikacyjnej, budowa przepustów dla zadania „Scalenie gruntów obręb Mokrzyska, gmina Brzesko, powiat brzeski”	
TYTUŁ RYSUNKU			PRZEKROJE NORMALNE	
FUNKCJA BRANŻA	IMIĘ I NAZWISKO SPECJALNOŚĆ I NUMER UPRAWNIENI BUDOWLANÝCH		PODPIS DATA	
PROJEKTANT branża drogowa	mgr inż. Sebastian Grabiński Uprawnienia budowlane do projektowania bez ograniczeń w specjalności drogowej nr MAZ/0014/PWBD/18		08.04.2026 r.	
SPRAWDZAJĄCY branża drogowa	mgr inż. Andrzej Duliński Uprawnienia budowlane do projektowania bez ograniczeń w specjalności drogowej nr MAZ/0012/PWBD/18		08.04.2026 r.	
OPRACOWAŁA	mgr inż. Anna Winckiewicz		08.04.2026 r.	
SKALA RYS 1:50			NR RYS. 3	ARKUSZ 2