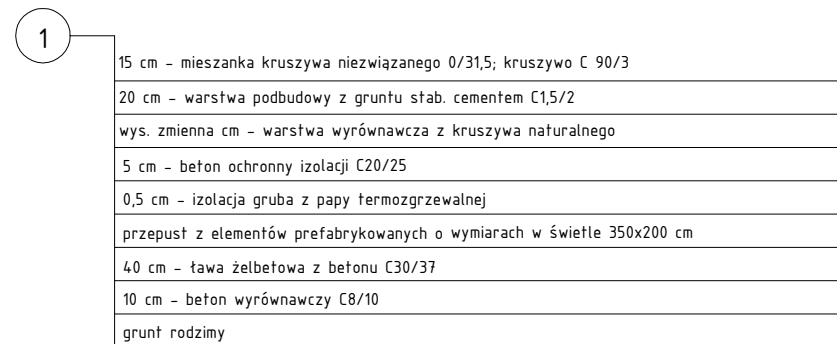
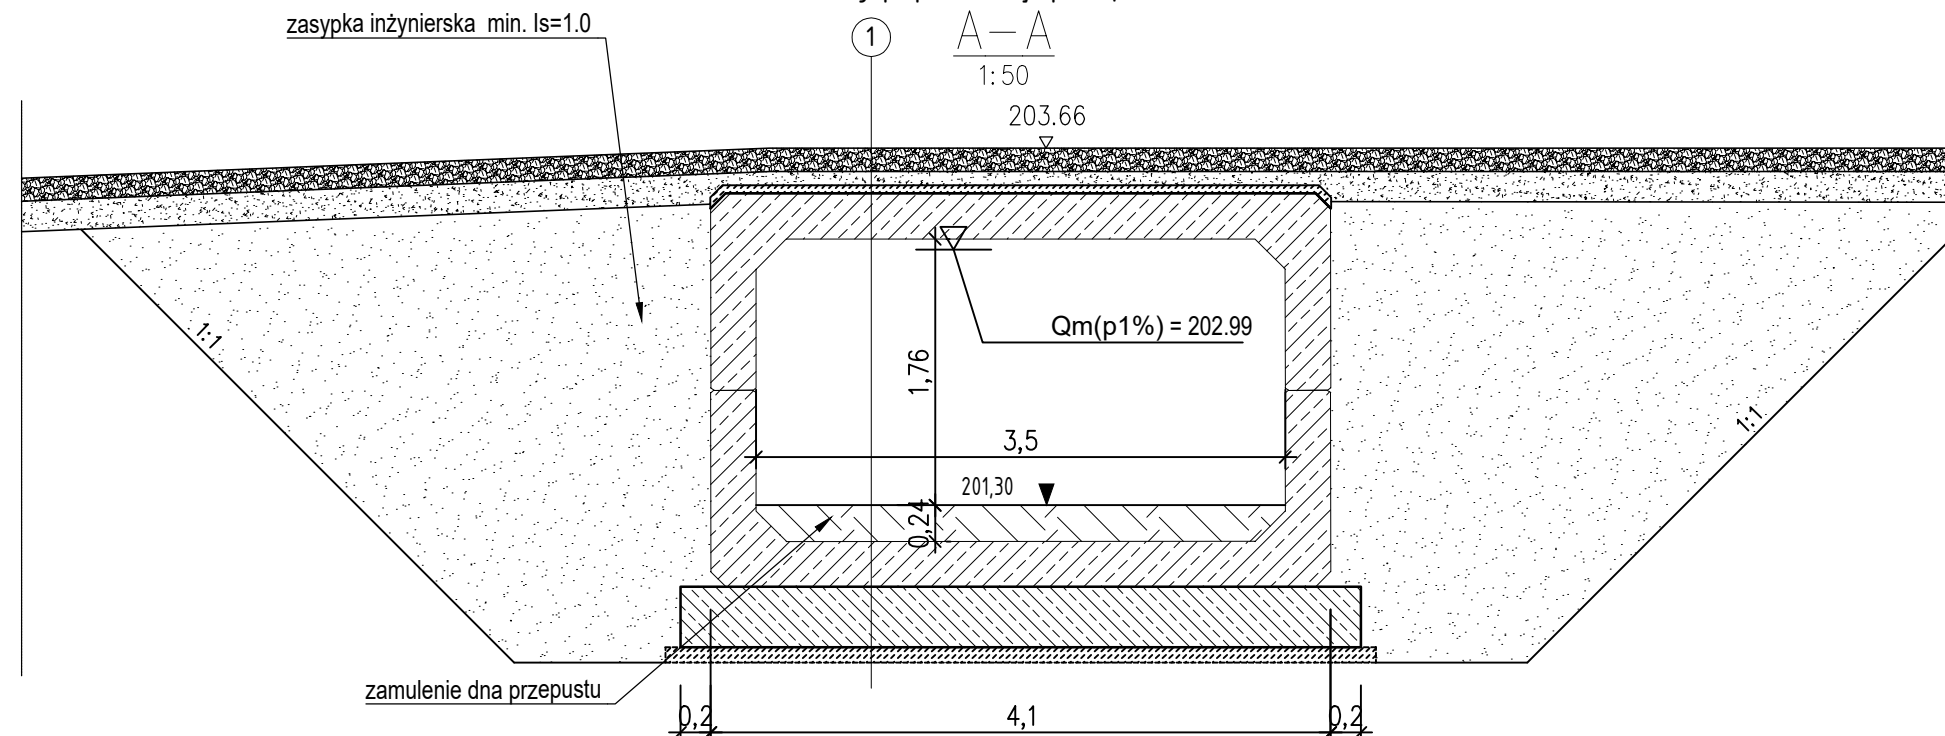


Skala 1:50


$$\frac{A - A}{1:50}$$


JEDNOSTKA PROJEKTOWA		Projekty drogowe 	
Via Ambra Sebastian Grabiński ul. Mickiewicza 37/58, 01-625 Warszawa			
INWESTOR			
Powiat Brzeski ul. Głotackiego 51 32-800 Brzesko			
NAZWA I ADRES OBIEKTU BUDOWLANEGO			
Budowa ośmiu dróg wewnętrznych, przebudowa jednej drogi wewnętrznej, przebudowa sieci telekomunikacyjnej, budowa przepustów dla zadania „Scalenie gruntów obręb Mokrzyńska, gmina Brzesko, powiat brzeski”			
TYTUŁ RYSUNKU			
PRZEKROJE NORMALNE			
FUNKCJA BRANŻA	IMIĘ I NAZWISKO SPECJALNOŚĆ I NUMER UPRAWNIENI BUDOWLANYCH	PODPIS DATA	
PROJEKTANT branża drogowa	mgr inż. Sebastian Grabiński Uprawnienia budowlane do projektowania bez ograniczeń w specjalności drogowej nr MAZ/0014/PWBD/18	08.04.2026r.	
PROJEKTANT branża drogowa	mgr inż. Andrzej Duliński Uprawnienia budowlane do projektowania bez ograniczeń w specjalności drogowej nr MAZ/0012/PWBD/18	08.04.2026r.	
SKALA RYS.		NR RYS.	ARKUSZ
1:50		3	3