



Przekrój normalny w linii przepustu PD6 w ciągu drogi nr 21

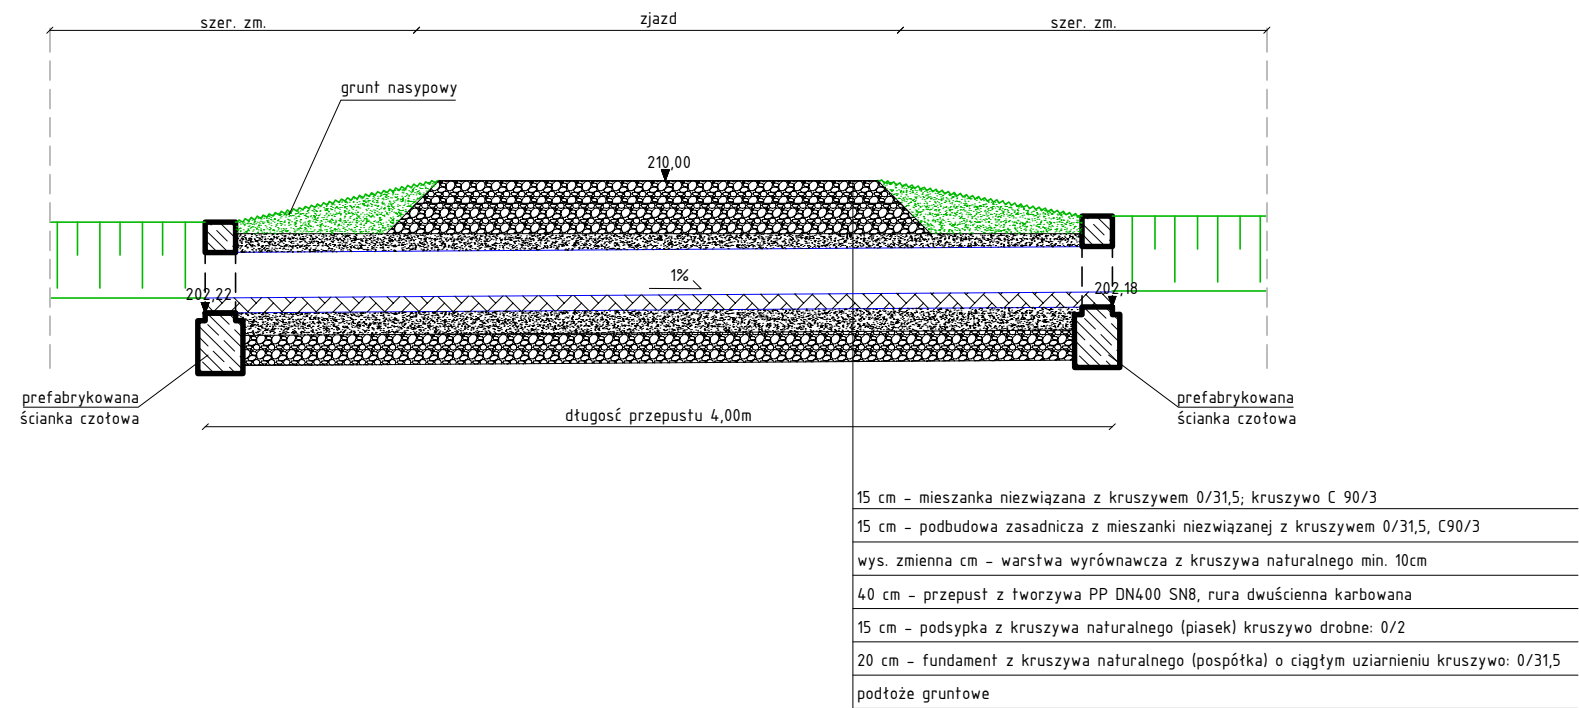

Przekrój normalny w linii przepustu PD7 w ciągu drogi nr 22

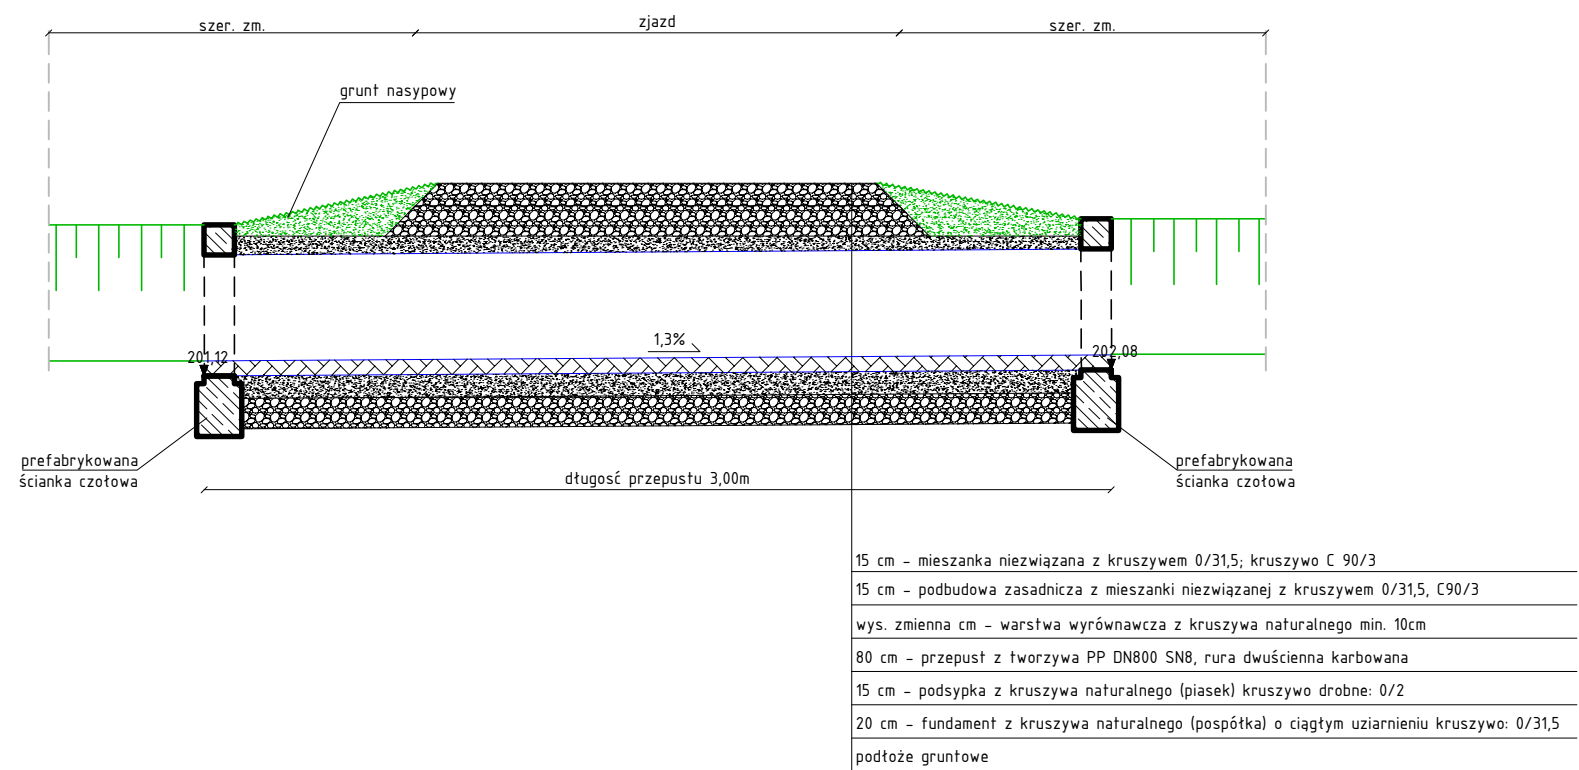

JEDNOSTKA PROJEKTOWA		Projekty drogowe	
Via Ambra Sebastian Grabiński ul. Mickiewicza 37/58, 01-625 Warszawa			
INWESTOR			
Powiat Brzeski ul. Głowackiego 51 32-800 Brzesko			
NAZWA I ADRES OBIEKTU BUDOWLANEGO			
Budowa ośmiu dróg wewnętrznych, przebudowa jednej drogi wewnętrznej, przebudowa sieci telekomunikacyjnej, budowa przepustów dla zadania „Scałenie gruntów obręb Mokrzyiska, gmina Brzesko, powiat brzeski”			
TYTUŁ RYSUNKU		PRZEKROJE NORMALNE	
FUNKCJA BRANŻA	IMIĘ I NAZWISKO SPECJALNOŚĆ I NUMER UPRAWNIĘĆ BUDOWLANYCH	PODPIS DATA	
PROJEKTANT branża drogowa	mgr inż. Sebastian Grabiński Uprawnienia budowlane do projektowania bez ograniczeń w specjalności drogowej nr MAZ/0014/PWBD/18	08.04.2026 r.	
SPRAWDZAJĄCY branża drogowa	mgr inż. Andrzej Duliński Uprawnienia budowlane do projektowania bez ograniczeń w specjalności drogowej nr MAZ/0012/PWBD/18	08.04.2026 r.	
OPRACOWAŁA	mgr inż. Anna Winckiewicz	08.04.2026 r.	
SKALA RYS. 1:50	NR RYS. 3	ARKUSZ 4	