

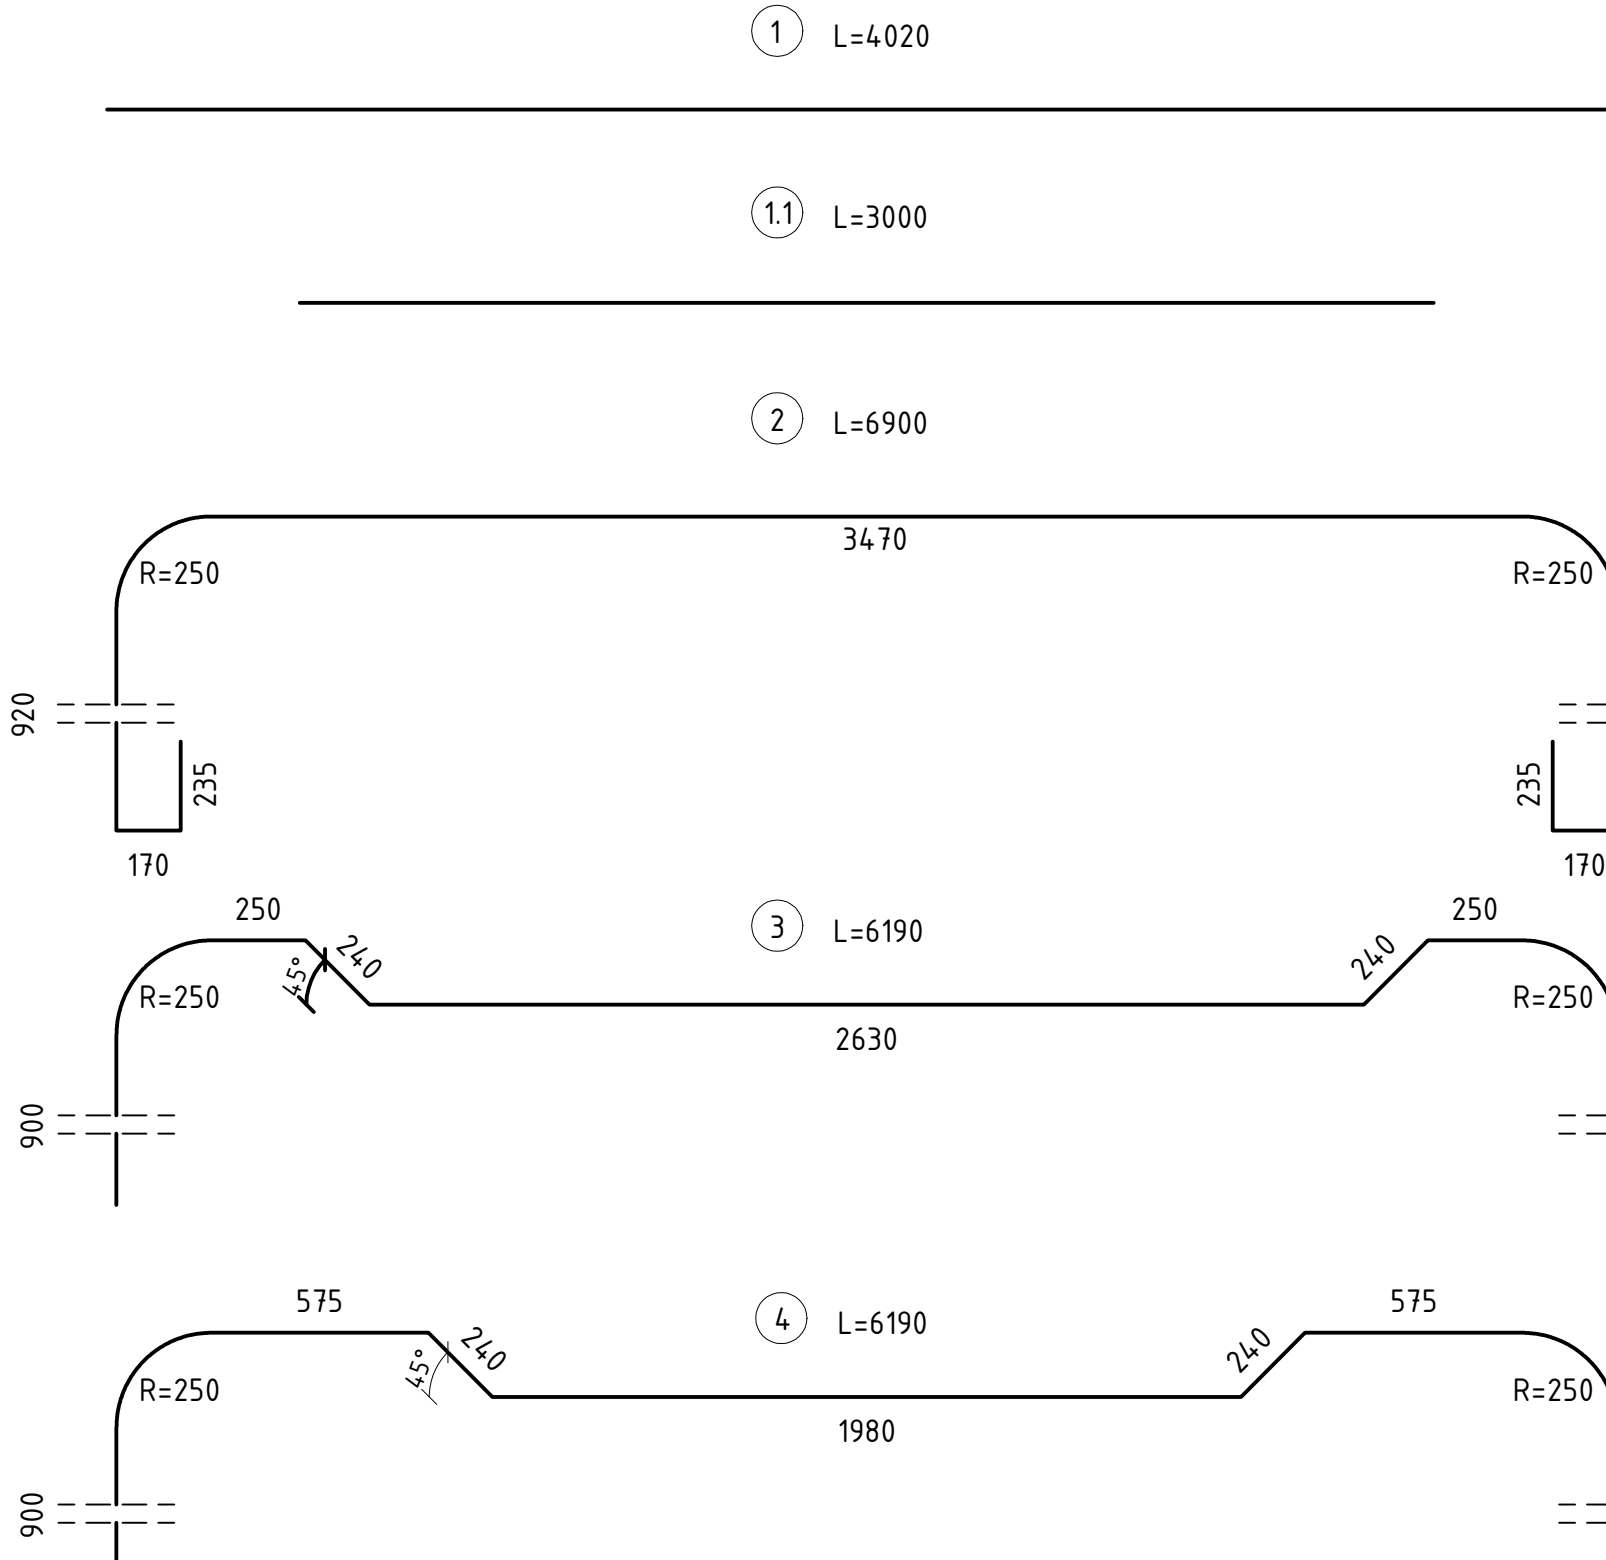
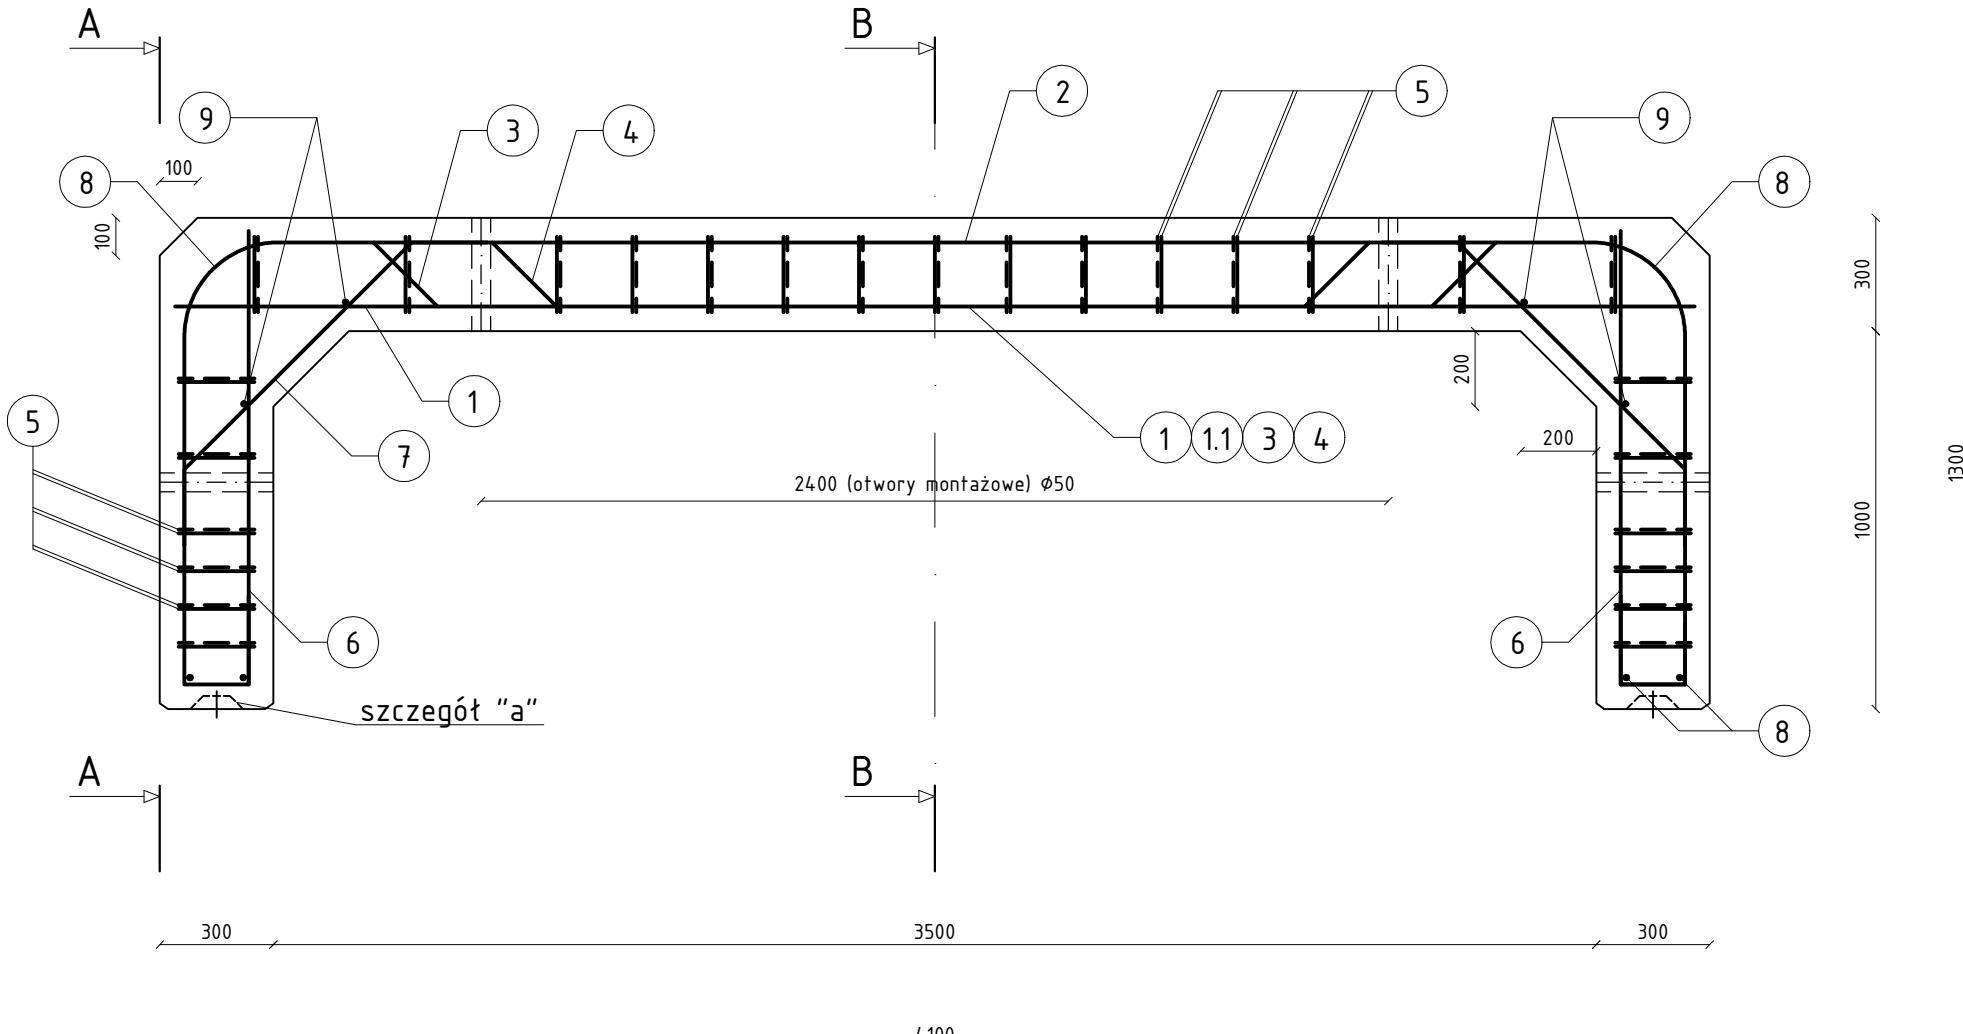


Przepust PD5


PRZEKRÓJ POPRZECZNY

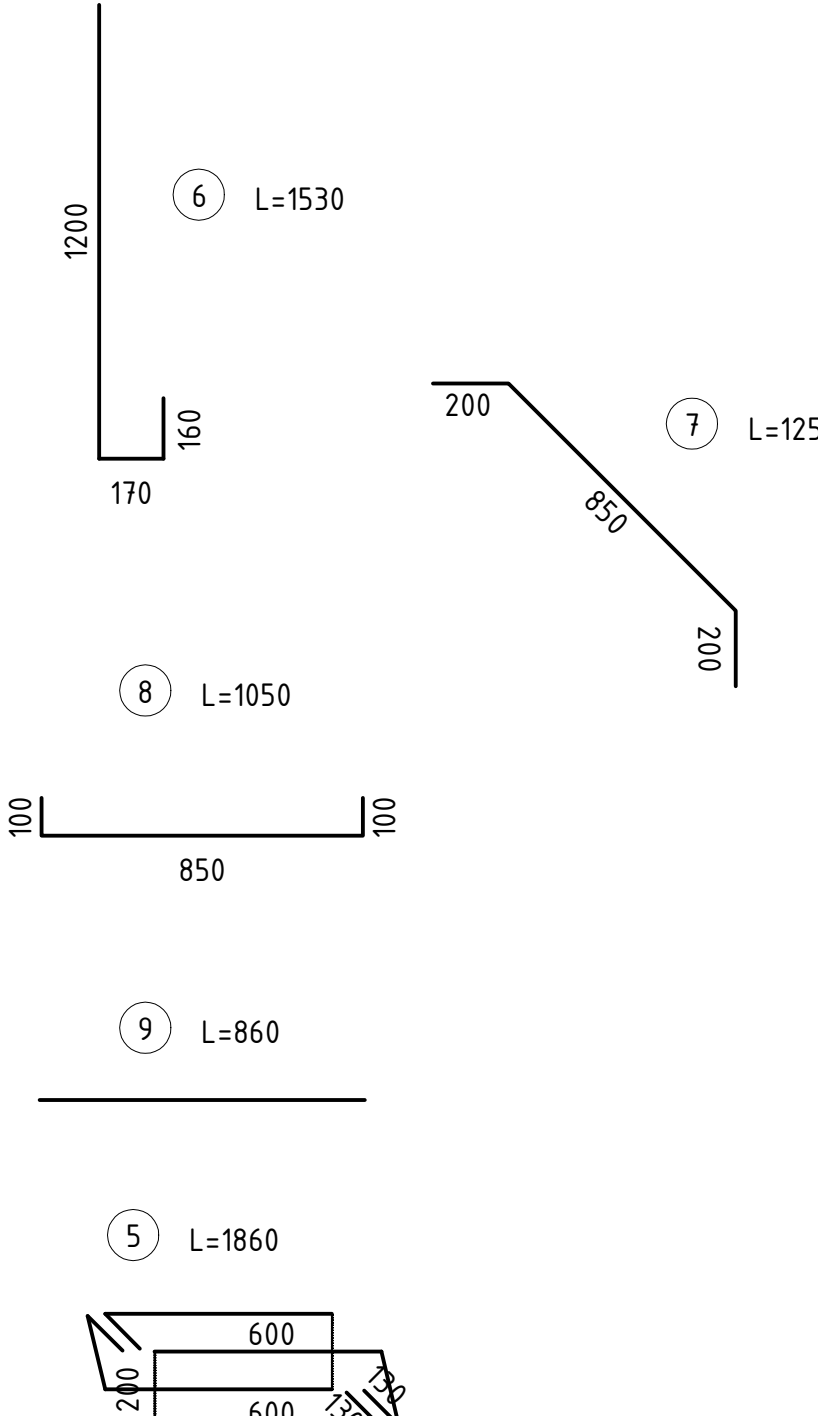


A-A

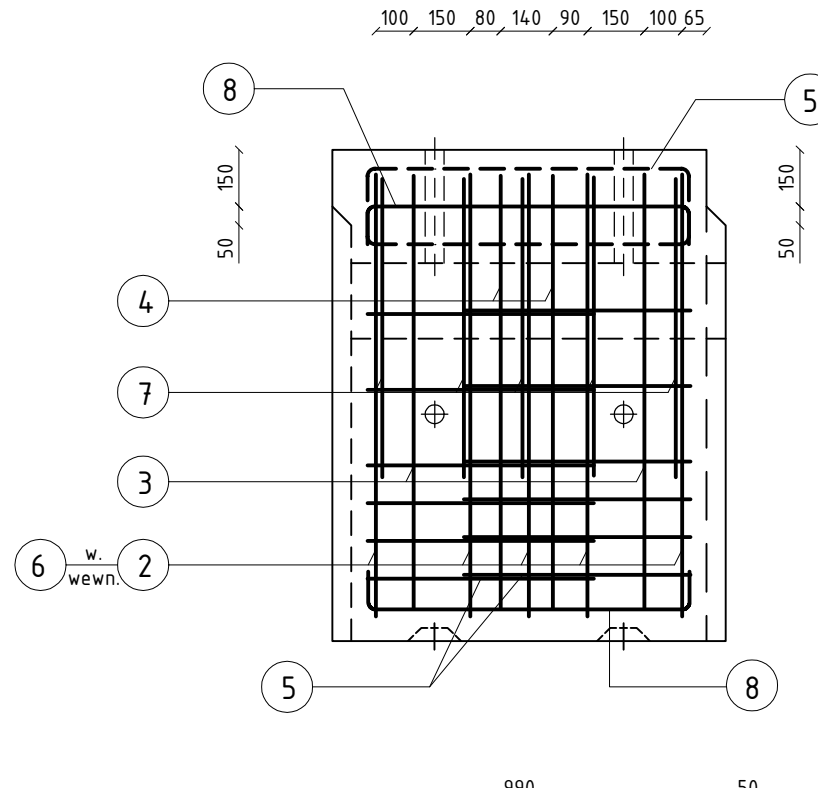

B-E

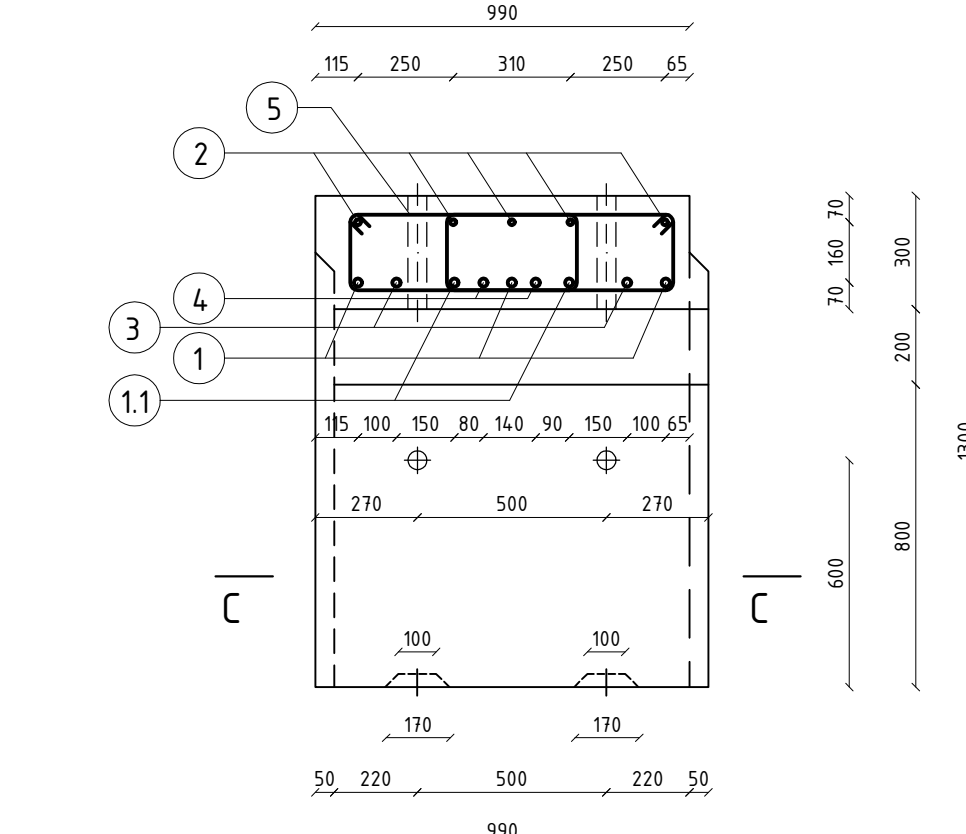



C-O

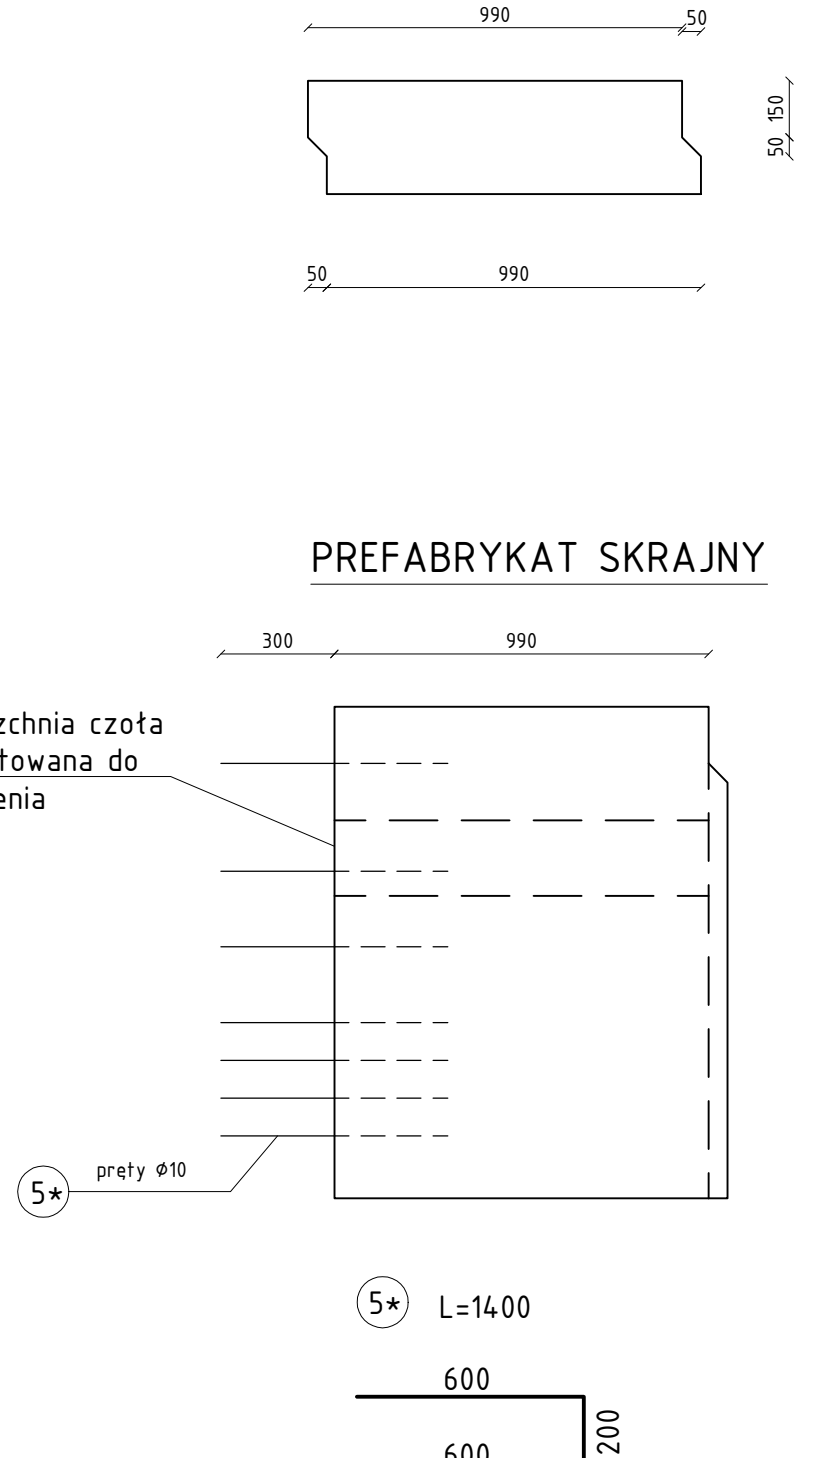

1. Zbrojenie prefabrykatu dolnego analogicznie jak górnego
2. Beton klasy C35/45
3. Stal zbrojeniowa A-IIIIN
4. Minimalna otulina prętów - 4cm
5. Wymiary podano w mm

Wykaz zbrojenia

nr pręta	średnica	liczba	długość	długość ogólna		
	[mm]	[szt.]	[mm]	Ø10[m]	Ø16[m]	Ø22[m]
1	22	3	4020			12,06
1.1	22	2	3000			6,00
2	16	5	6900		34,50	
3	22	2	6190			12,38
4	22	2	6190			12,38
5	10	54	1860	100,44		
6	16	10	1530		15,30	
7	16	10	1250		12,50	
8	10	6	1050	6,30		
9	10	4	860	3,44		
długość razem			[m]	110,18	62,30	42,82
masa jednostkowa			[kg/m]	0,617	1,58	2,98
masa razem wg średnicy			[kg]	67,98	98,43	127,60
masa ogólna			[kn]	294,01		

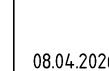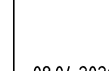JEDYNOŚĆ PROJEKTOWA		Projektant/drogowca	
Via Ambra Sebastian Grabiński ul. Mickiewicza 37/58, 01-625 Warszawa			
INWESTOR			
Powiat Brzeski ul. Głotowskiego 51 32-800 Brzesko			
NAZWA I ADRES OBIEKTU BUDOWANEGO			
Budowa ośmiu dróg wewnętrznych, przebudowa jednej drogi wewnętrznej, przebudowa sieci telekomunikacyjnej, budowa przepustów dla zadania "Scałenie gruntów obręb Mokrzyska, gmina Brzesko, powiat brzeski"			
TYTUŁ RYSUNKU			
PRZEPUST PD5 – ZBROJENIE PREFABRYKATU			
FUNKCJA RYSUNKU	IMIĘ I NAZWISKO SPECJALNOŚĆ I NUMER UPRAWNIEN BUDOWLANYCH	PODPIS DATA	
PROJEKTANT (zgodnie z drógami)	mgr inż. Sebastian Grabiński Uprawnienia budowlane do projektowania bez ograniczeń w specjalności drogowej nr MAZ/0014/PWBDO/18	 08.04.2026r	
SPRACOWUJĄCY (zgodnie z drógami)	mgr inż. Andrzej Dułiński Uprawnienia budowlane do projektowania bez ograniczeń w specjalności drogowej nr MAZ/0012/PWBDO/18	 08.04.2026r	
SKALA, RYS. 1:500			NR RYS. ARKUSZ