


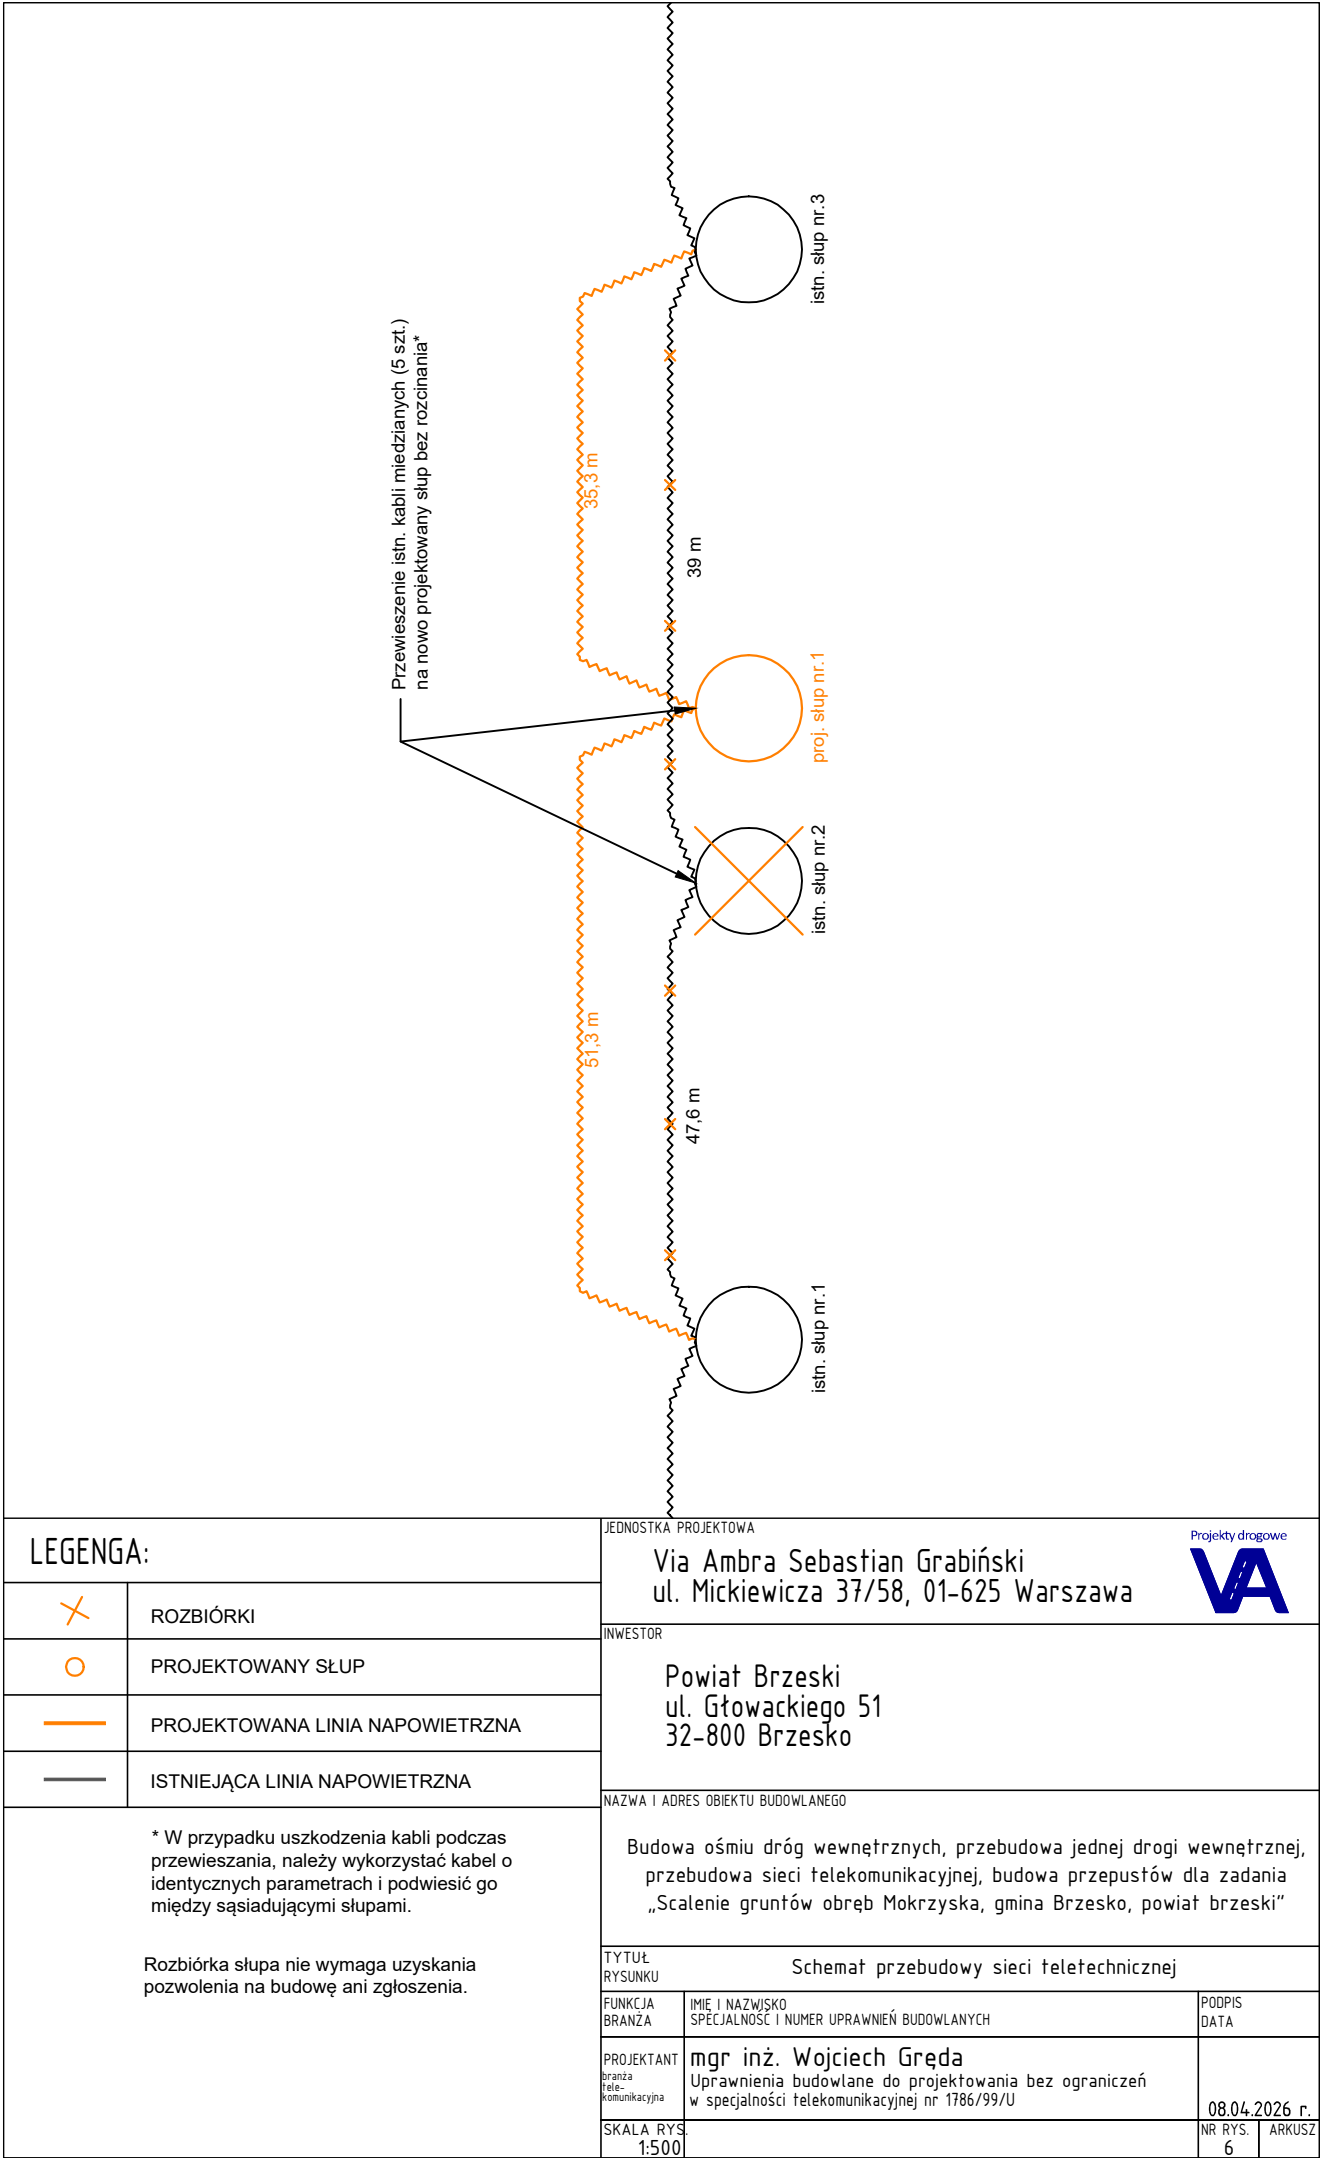

LEGENDA:		JEDNOSTKA PROJEKTOWA		Projekt drogowy		
	ROZBIÓRKI	Via Ambra Sebastian Grabiński ul. Mickiewicza 37/58, 01-625 Warszawa				
	PROJEKTOWANY SŁUP	INWESTOR Powiat Brzeski ul. Głowackiego 51 32-800 Brzesko				
	PROJEKTOWANA LINIA NAPOWIETRZNA					
	ISTNIEJĄCA LINIA NAPOWIETRZNA					
* W przypadku uszkodzenia kabli podczas przewieszania, należy wykorzystać kabel o identycznych parametrach i podwiesić go między sąsiadującymi słupami. Rozbiórka słupa nie wymaga uzyskania pozwolenia na budowę ani zgłoszenia.		NAZWA I ADRES OBIEKTU BUDOWLANEGO				
		Budowa ośmiu dróg wewnętrznych, przebudowa jednej drogi wewnętrznej, przebudowa sieci telekomunikacyjnej, budowa przepustów dla zadania „Scalenie gruntów obręb Mokrzyska, gmina Brzesko, powiat brzeski”				
		TYTUŁ RYSUNKU Schemat przebudowy sieci teletechnicznej				
		FUNKCJA BRANŻA		IMIE I NAZWISKO SPECJALNOŚĆ I NUMER UPRAWNIENI BUDOWLANYCH		PODPIS DATA
PROJEKTANT branża telekomunikacyjna		mgr inż. Wojciech Gręda Uprawnienia budowlane do projektowania bez ograniczeń w specjalności telekomunikacyjnej nr 1786/99/U			08.04.2026 r.	
SKALA RYS 1:500				NR RYS. 6		
				ARKUSZ		