


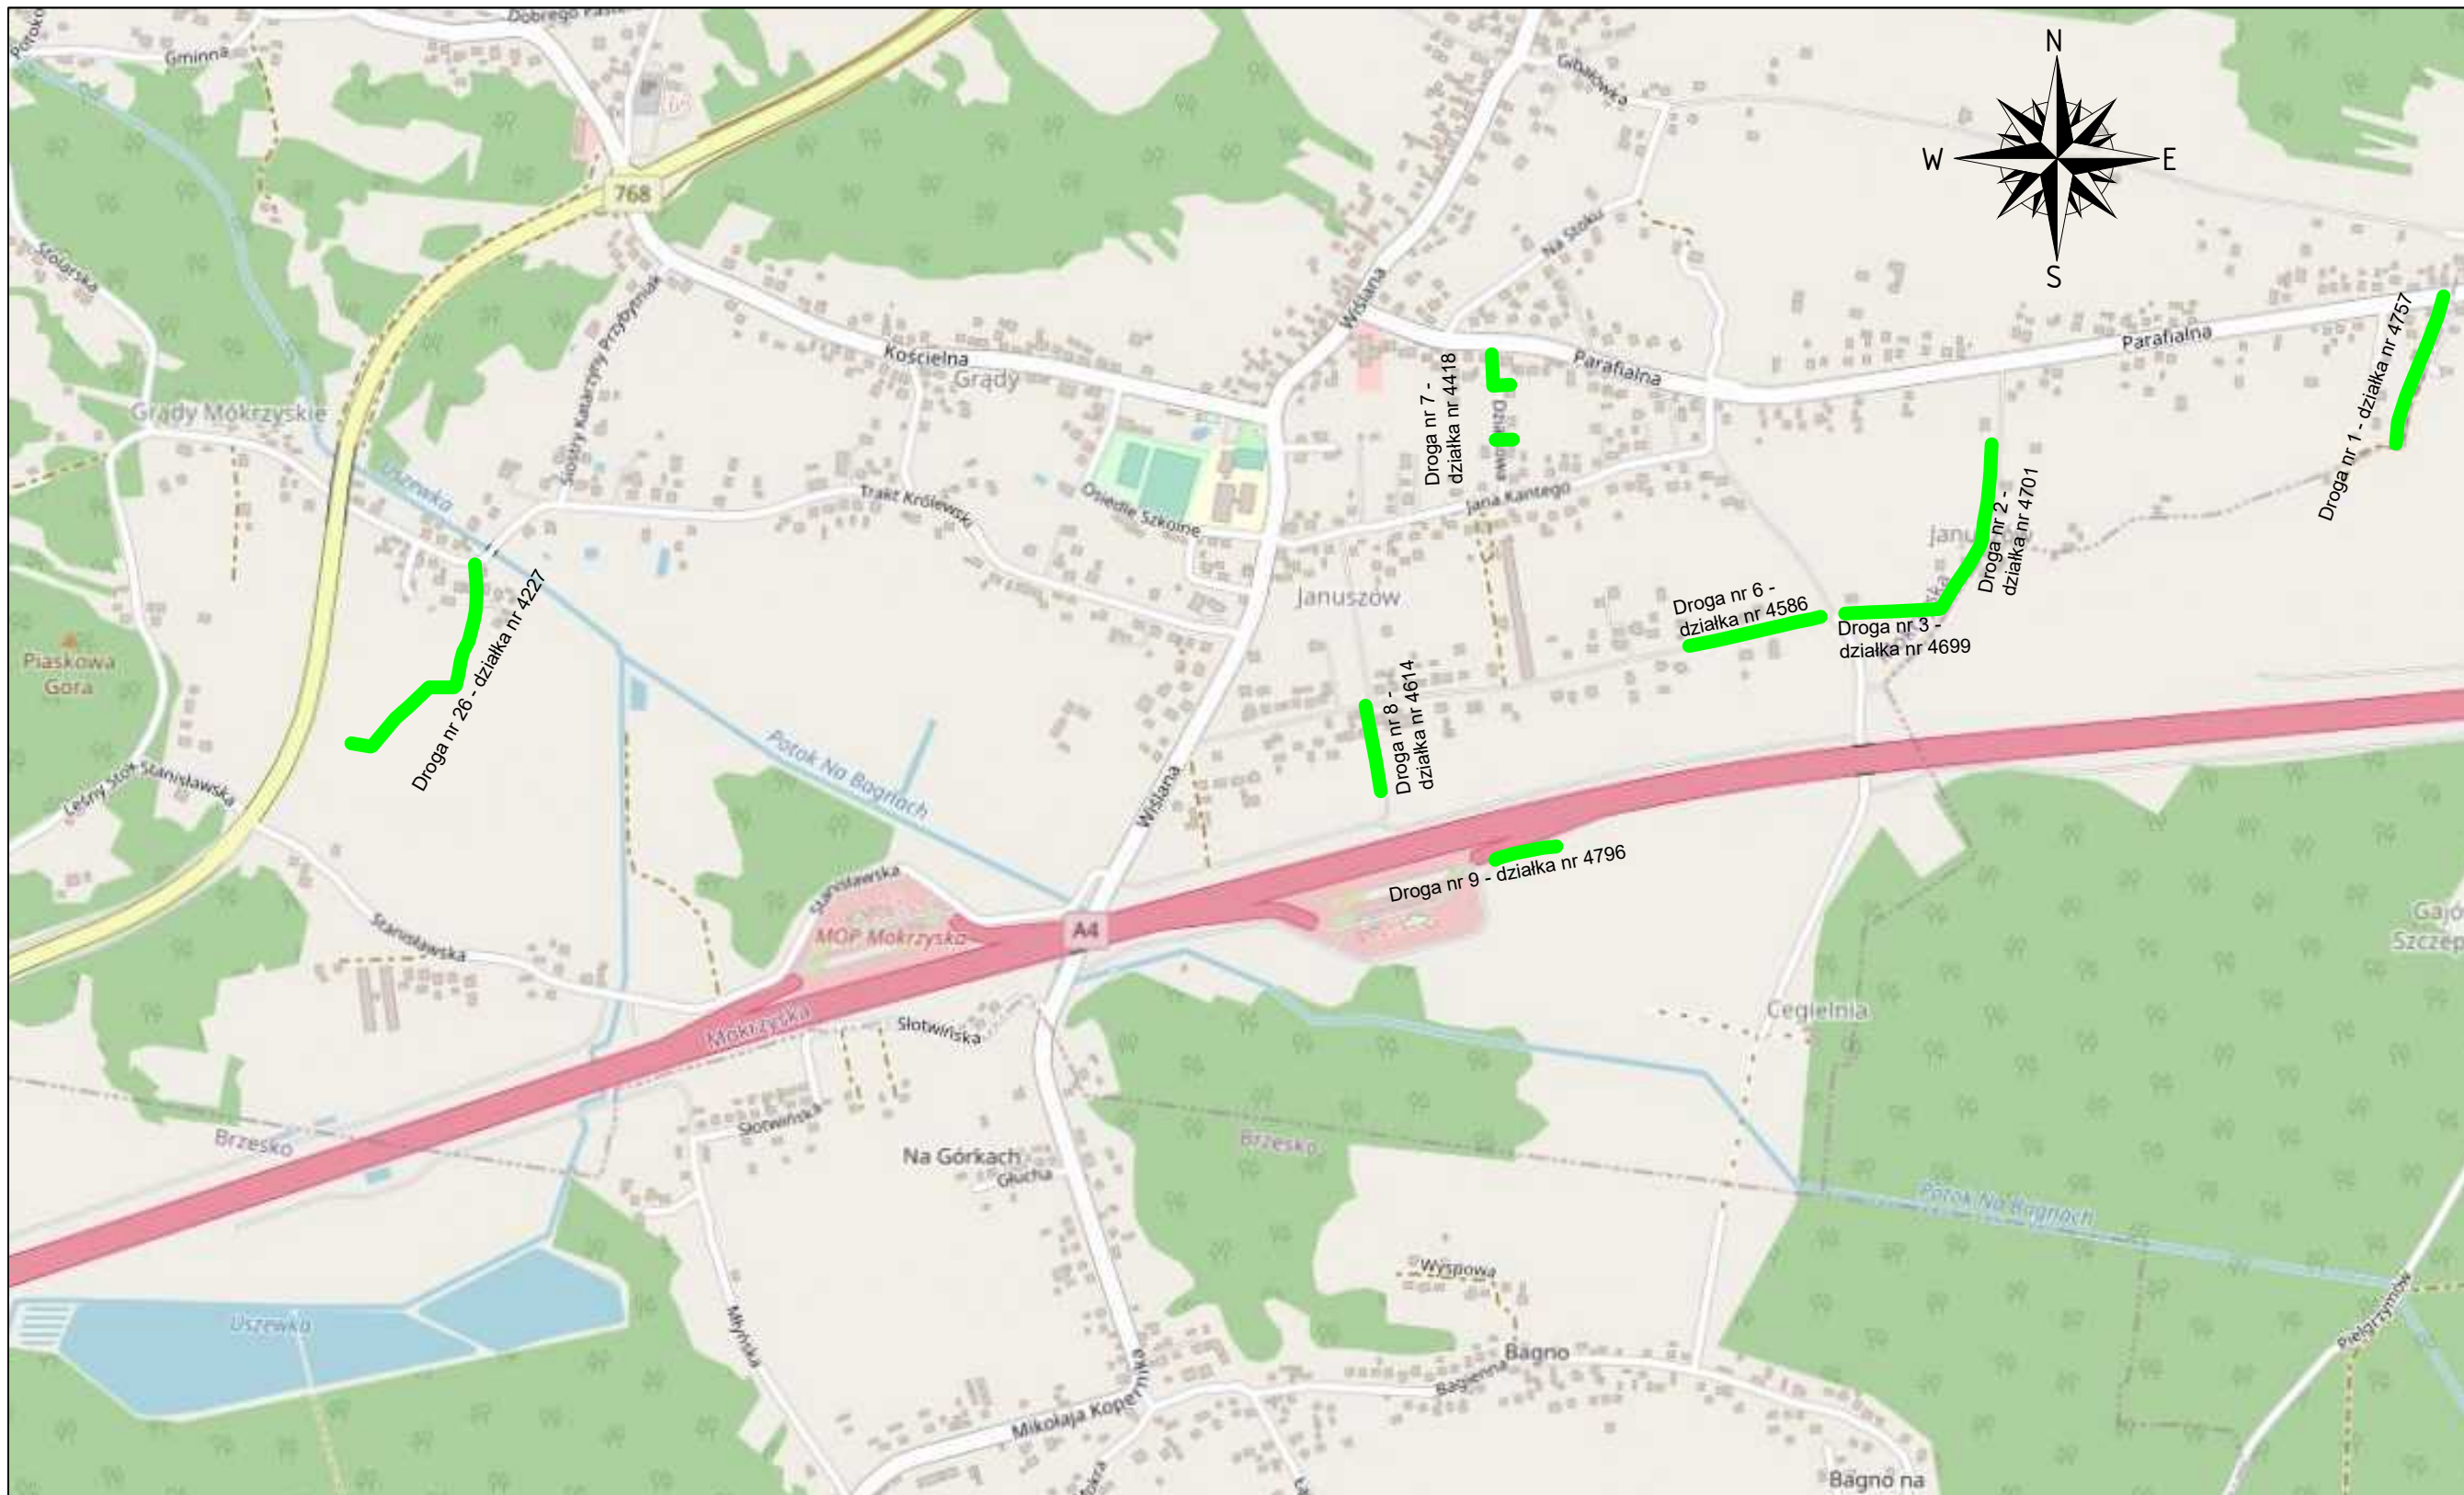

JEDNOSTKA PROJEKTOWA			
Via Ambra Sebastian Grabiński ul. Mickiewicza 37/58, 01-625 Warszawa			
Projekt drogowy			
NAZWA I ADRES OBIEKTU BUDOWLANEGO			
REMONT I PRZEBUDOWA DRÓG W RAMACH PROJEKTU ZAGOSPODAROWANIA			
POSCALENIOWEGO DLA ZADANIA "SCALENIE GRUNTÓW			
OBREB MOKRZYSKA, GMINA BRZESKO, POWIAT BRZESKI"			
NAZWA RYSUNKU	PLAN ORIENTACYJNY		
SKALA 1:10 000		NR RYS. 1	ARKUSZ 1z1