


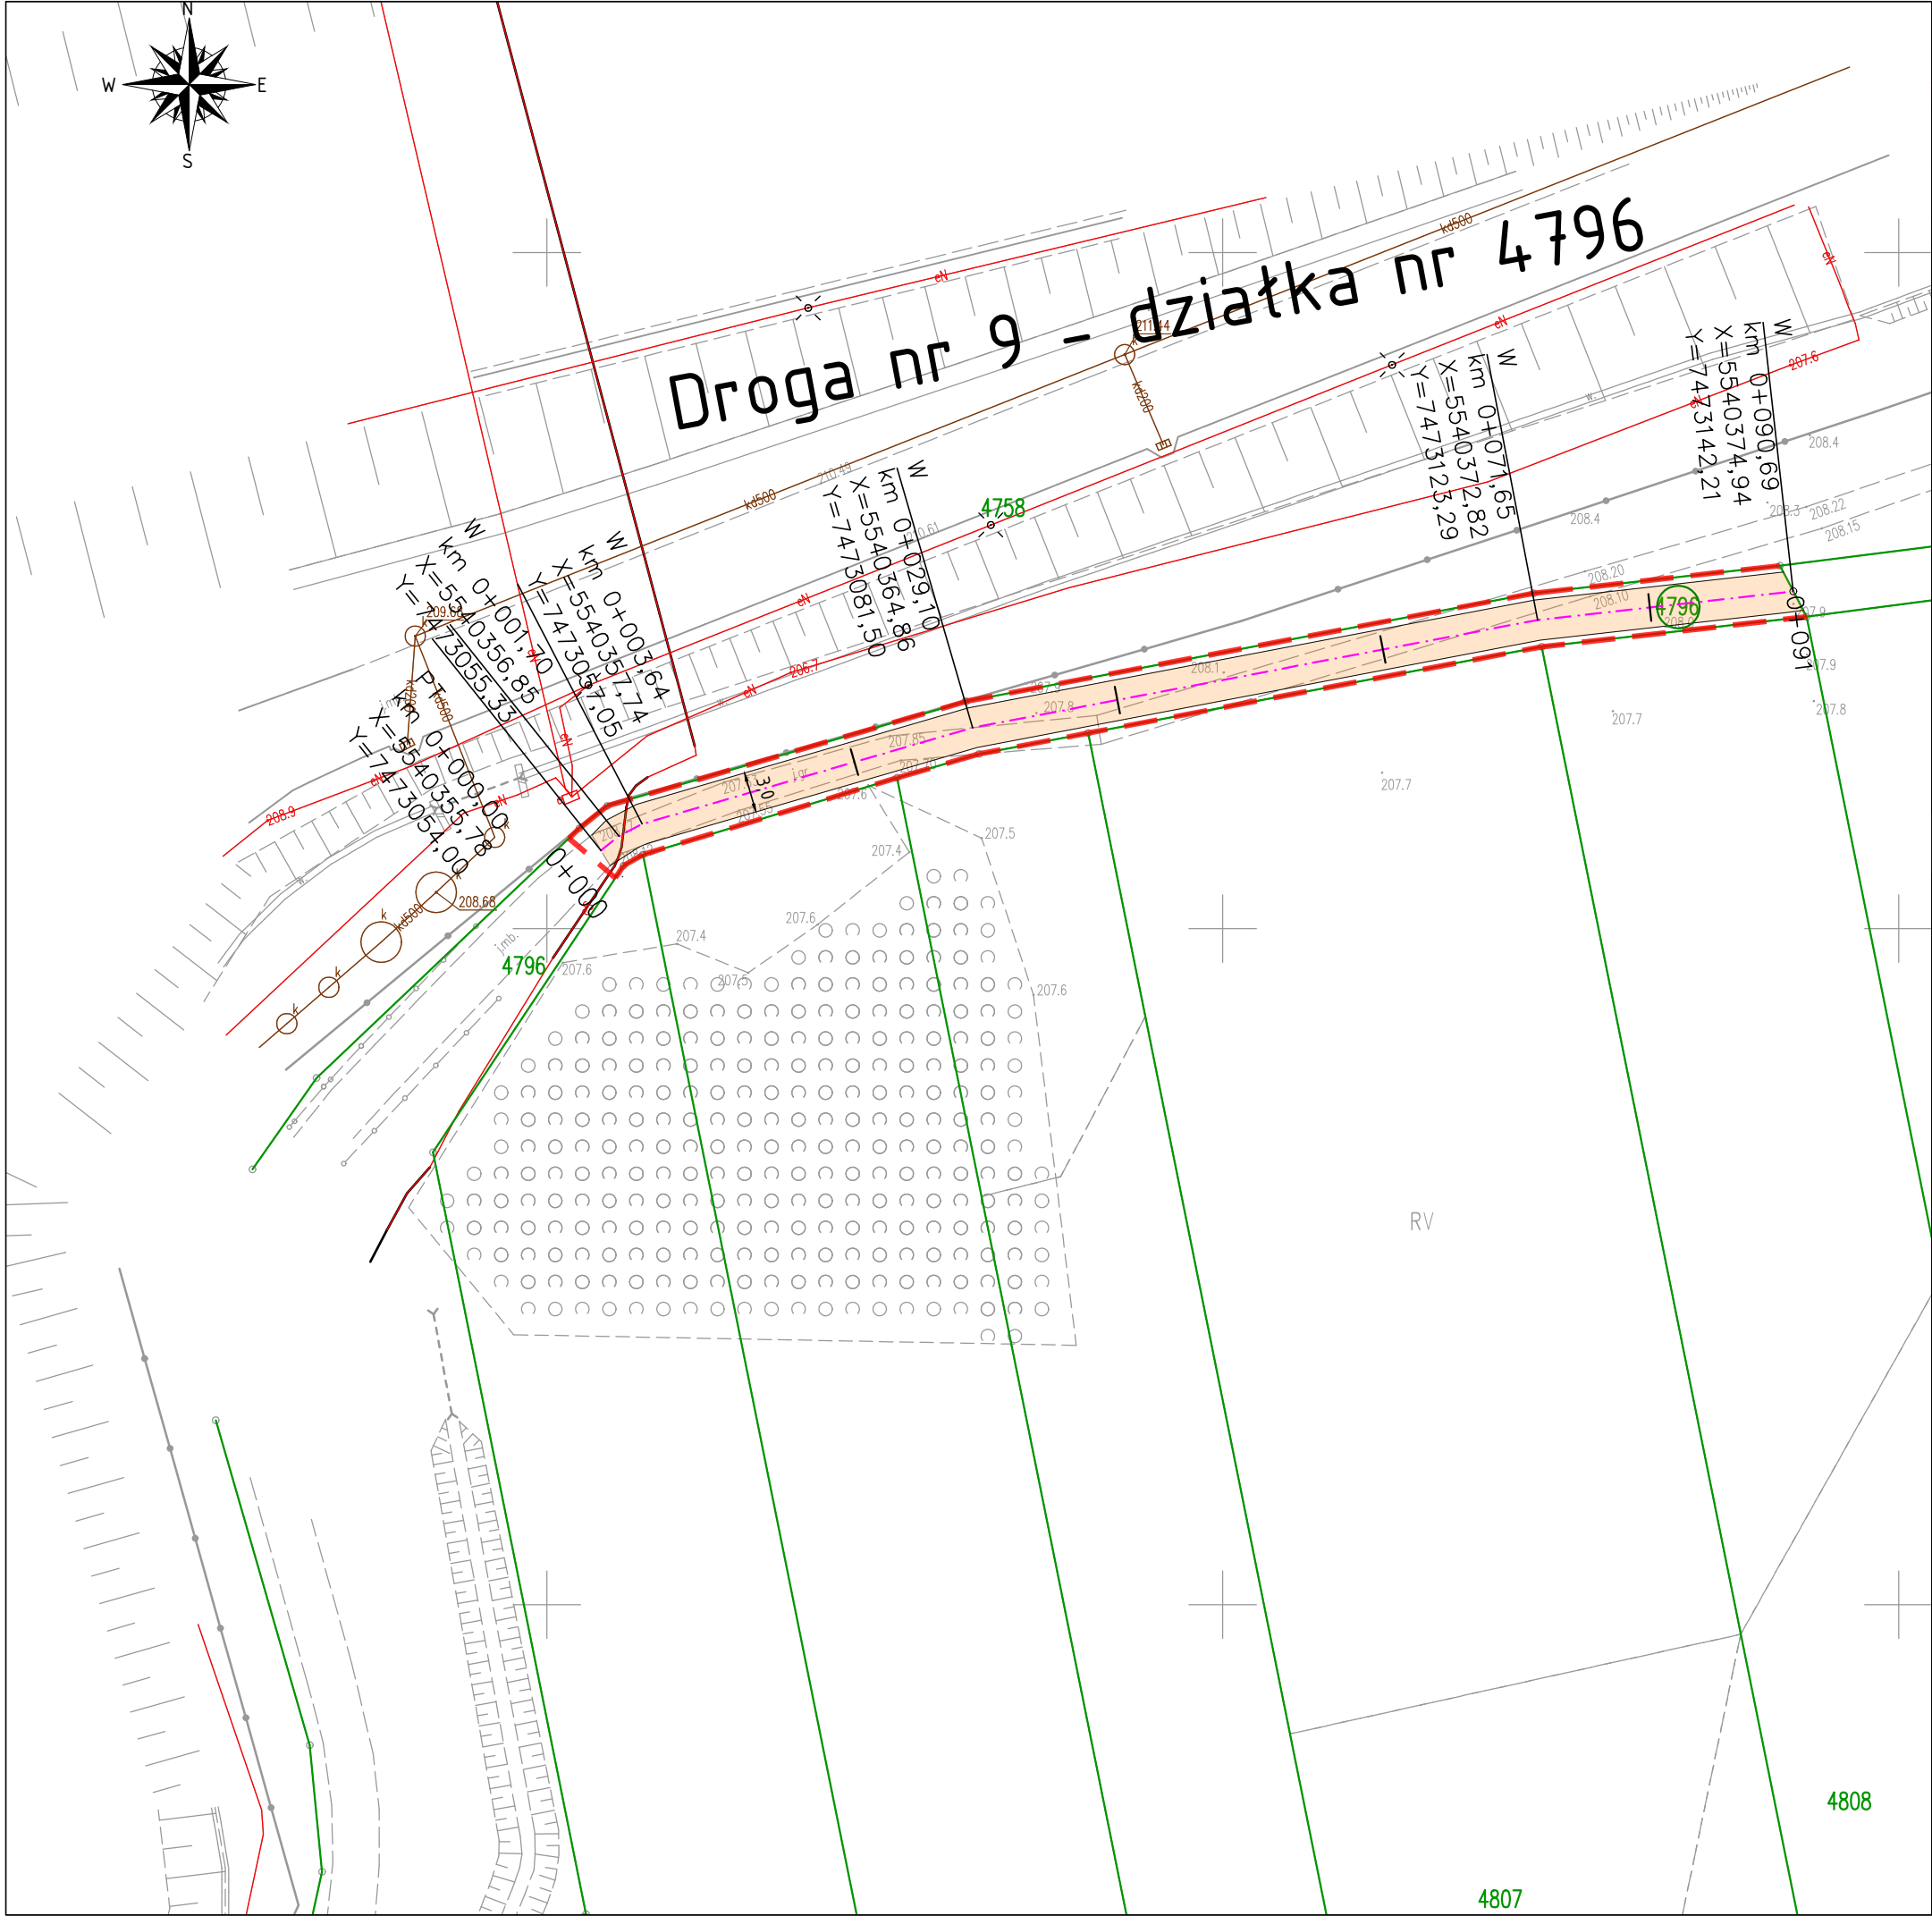

LEGENDA:

GRANICA PASA DROGOWEGO			
GRANICE EWIDENCYJNE DZIAŁEK		PROJ. OŚ JEZDNI	
4138	NUMERY EWIDENCYJNE DZIAŁEK	PROJ. PRZEPUST	
PROJ. KRAWĘDŹ JEZDNI			
PROJ. NAW. JEZDNI Z KRUSZYWA		PROJ. POBOCZE Z KRUSZYWA	
PROJ. ZJAZD Z KRUSZYWA		ZIELEŃ	

JEDNOSTKA PROJEKTOWA

Via Ambra Sebastian Grabiński
ul. Mickiewicza 37/58, 01-625 Warszawa

INWESTOR

Powiat Brzeski
ul. Głowackiego 51
32-800 Brzesko

NAZWA I ADRES OBIEKTU BUDOWLANEGO

REMONT I PRZEBUDOWA DRÓG W RAMACH PROJEKTU ZAGOSPODAROWANIA POSCALENIOWEGO DLA ZADANIA "SCALENIE GRUNTÓW OBRĘB MOKRZYSKA, GMINA BRZESKO, POWIAT BRZESKI".

TYTUŁ RYSUNKU

PLAN SYTUACYJNY

FUNKCJA BRANŻA	IMIĘ I NAZWISKO SPECJALNOŚĆ I NUMER UPRAWNIEŃ BUDOWLANÝCH	PODPIS DATA
PROJEKTANT branża drogowa	mgr inż. Sebastian Grabiński Upewnienia budowlane do projektowania bez ograniczeń w specjalności drogowej nr MAZ/0014/PWBD/18	04.09.2024r.
PROJEKTANT branża drogowa	mgr inż. Andrzej Duliński Upewnienia budowlane do projektowania bez ograniczeń w specjalności drogowej nr MAZ/0012/PWBD/18	04.09.2024r.
SKALA RYS. 1:500	NR RYS. 2	ARKUSZ 7