


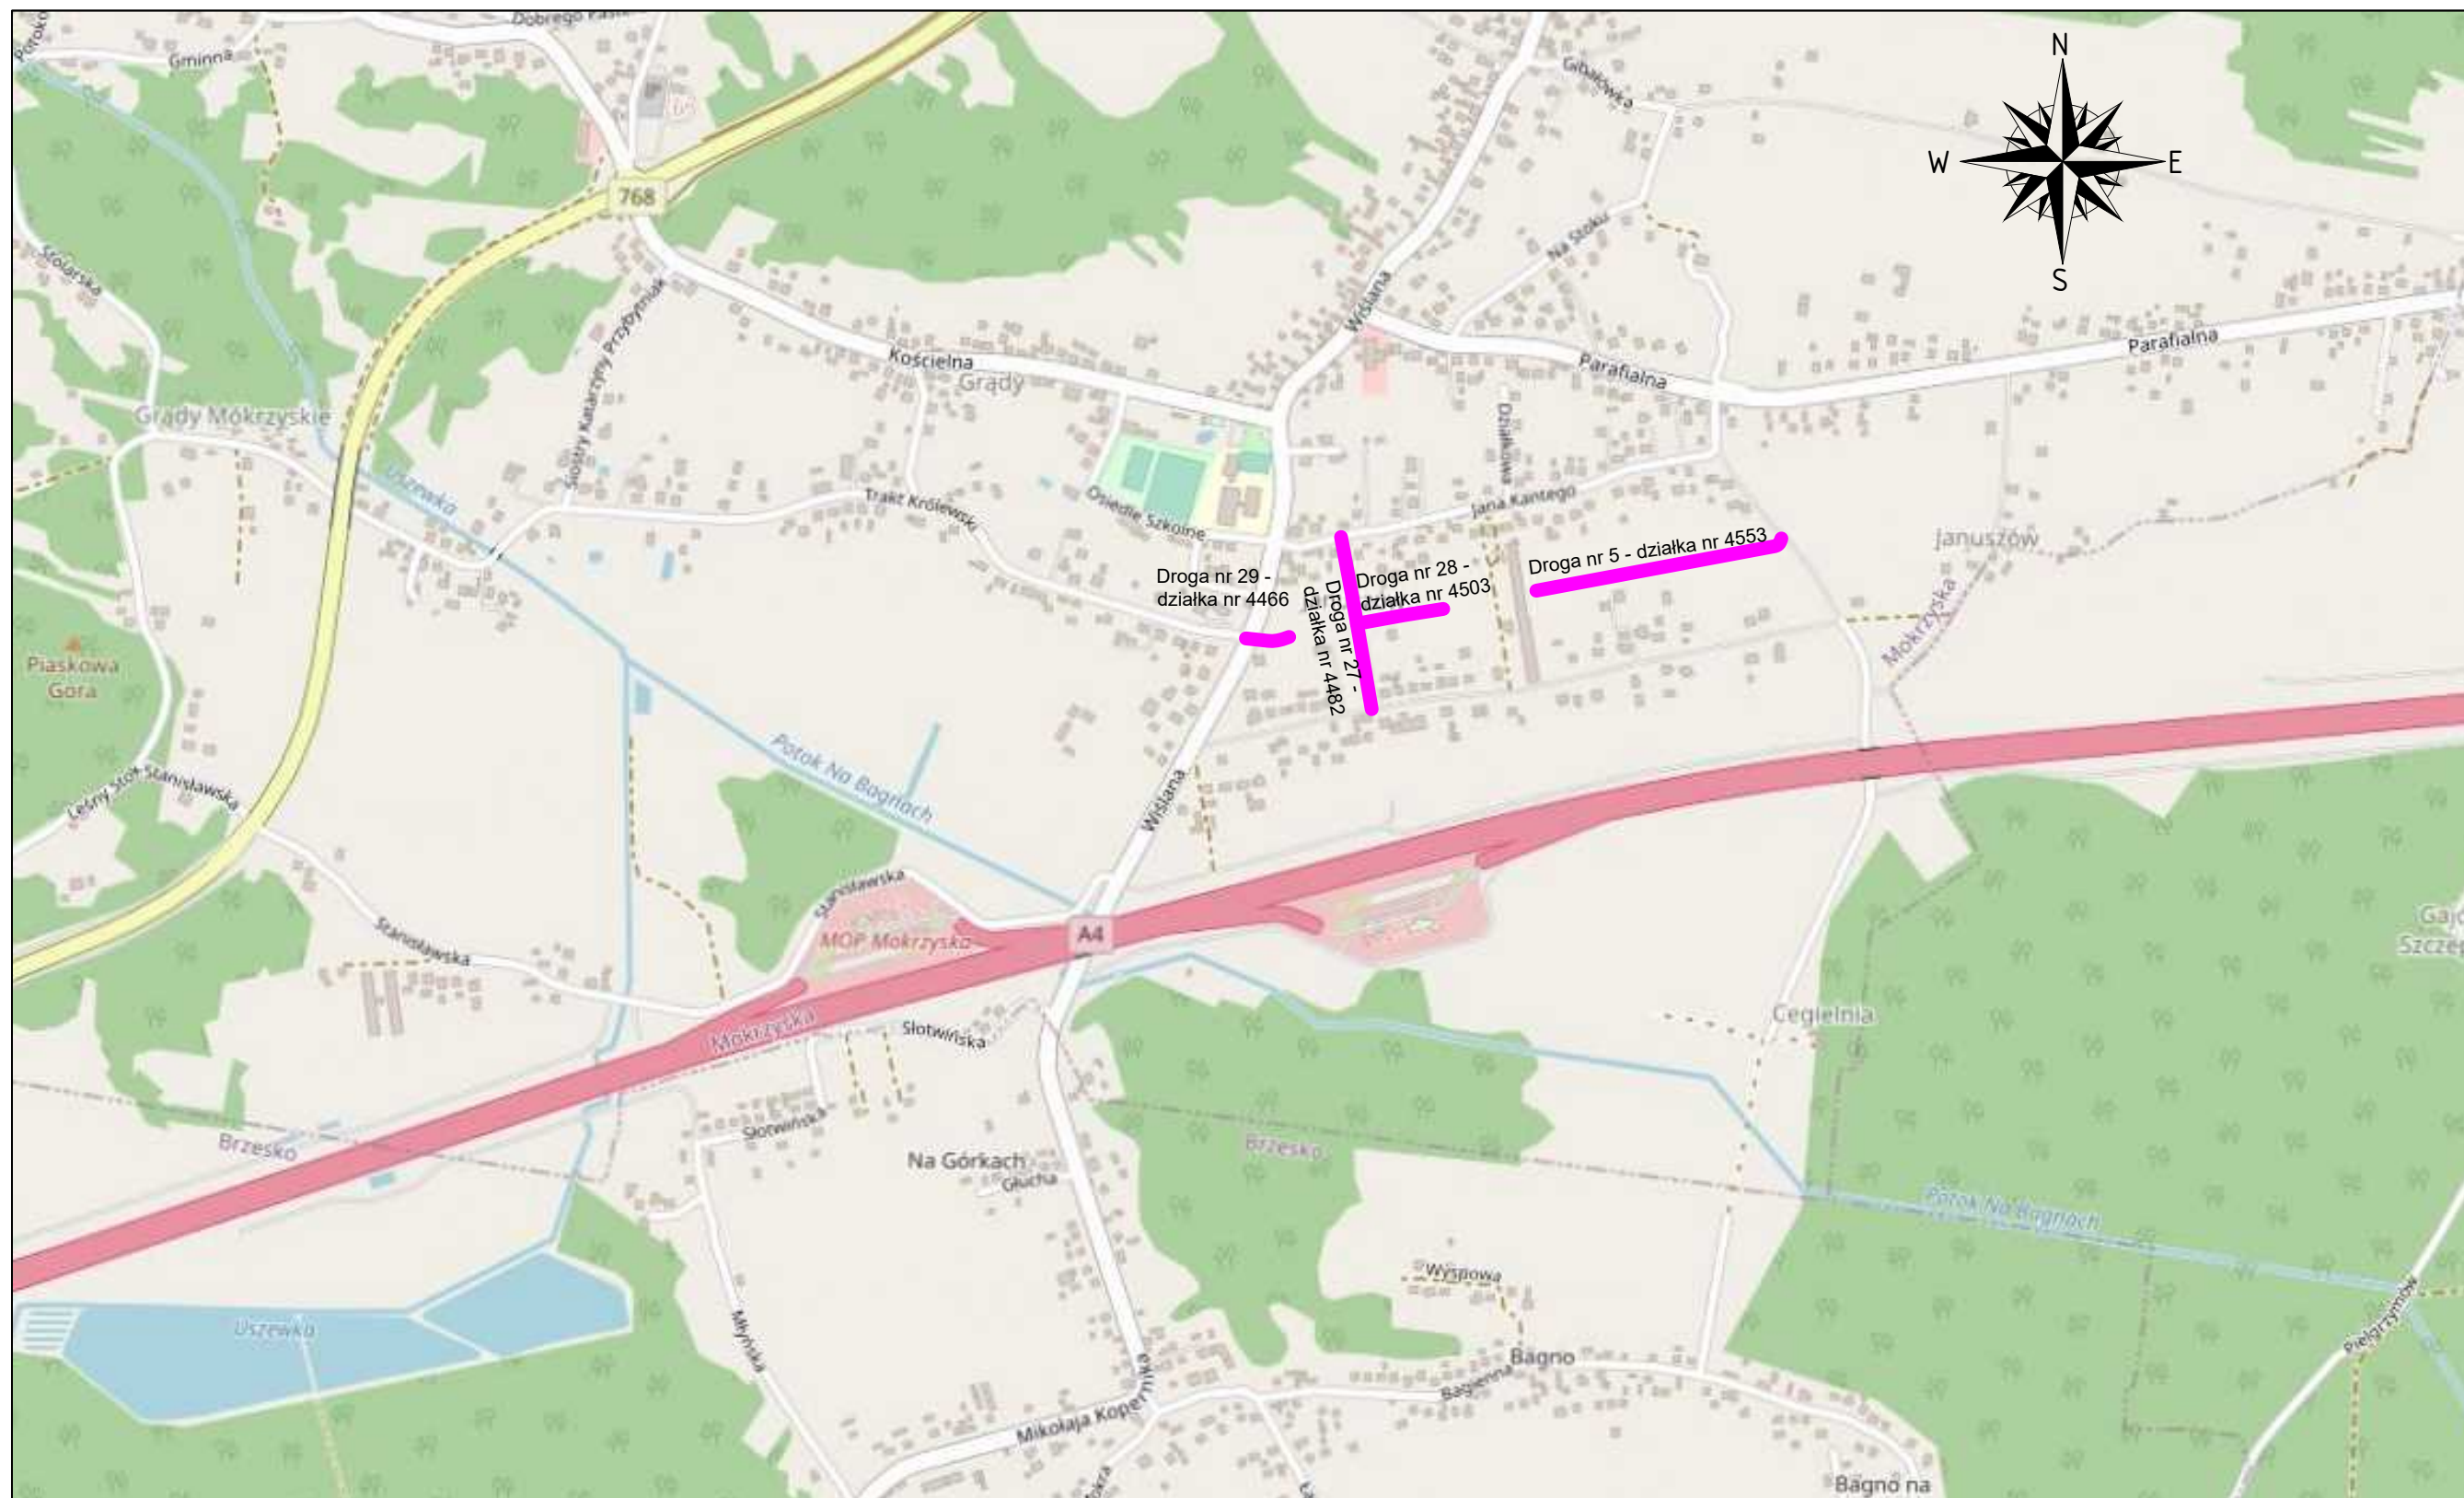

JEDNOSTKA PROJEKTOWA			
Via Ambra Sebastian Grabiński ul. Mickiewicza 37/58, 01-625 Warszawa			
Projekt drogowy			
NAZWA I ADRES OBIEKTU BUDOWLANEGO			
BUDOWA I PRZEBUDOWA DRÓG W RAMACH PROJEKTU ZAGOSPODAROWANIA			
POSZCIELENIOWEGO DLA ZADANIA "SCALENIE GRUNTÓW OBRĘB MOKRZYCKA			
ORAZ OBRĘB WOKOWICE, GMINA BRZESKO, POWIAT BRZESKI"			
NAZWA RYSUNKU		PLAN ORIENTACYJNY	
SKALA 1:10 000		NR RYS. 1	ARKUSZ 1z1