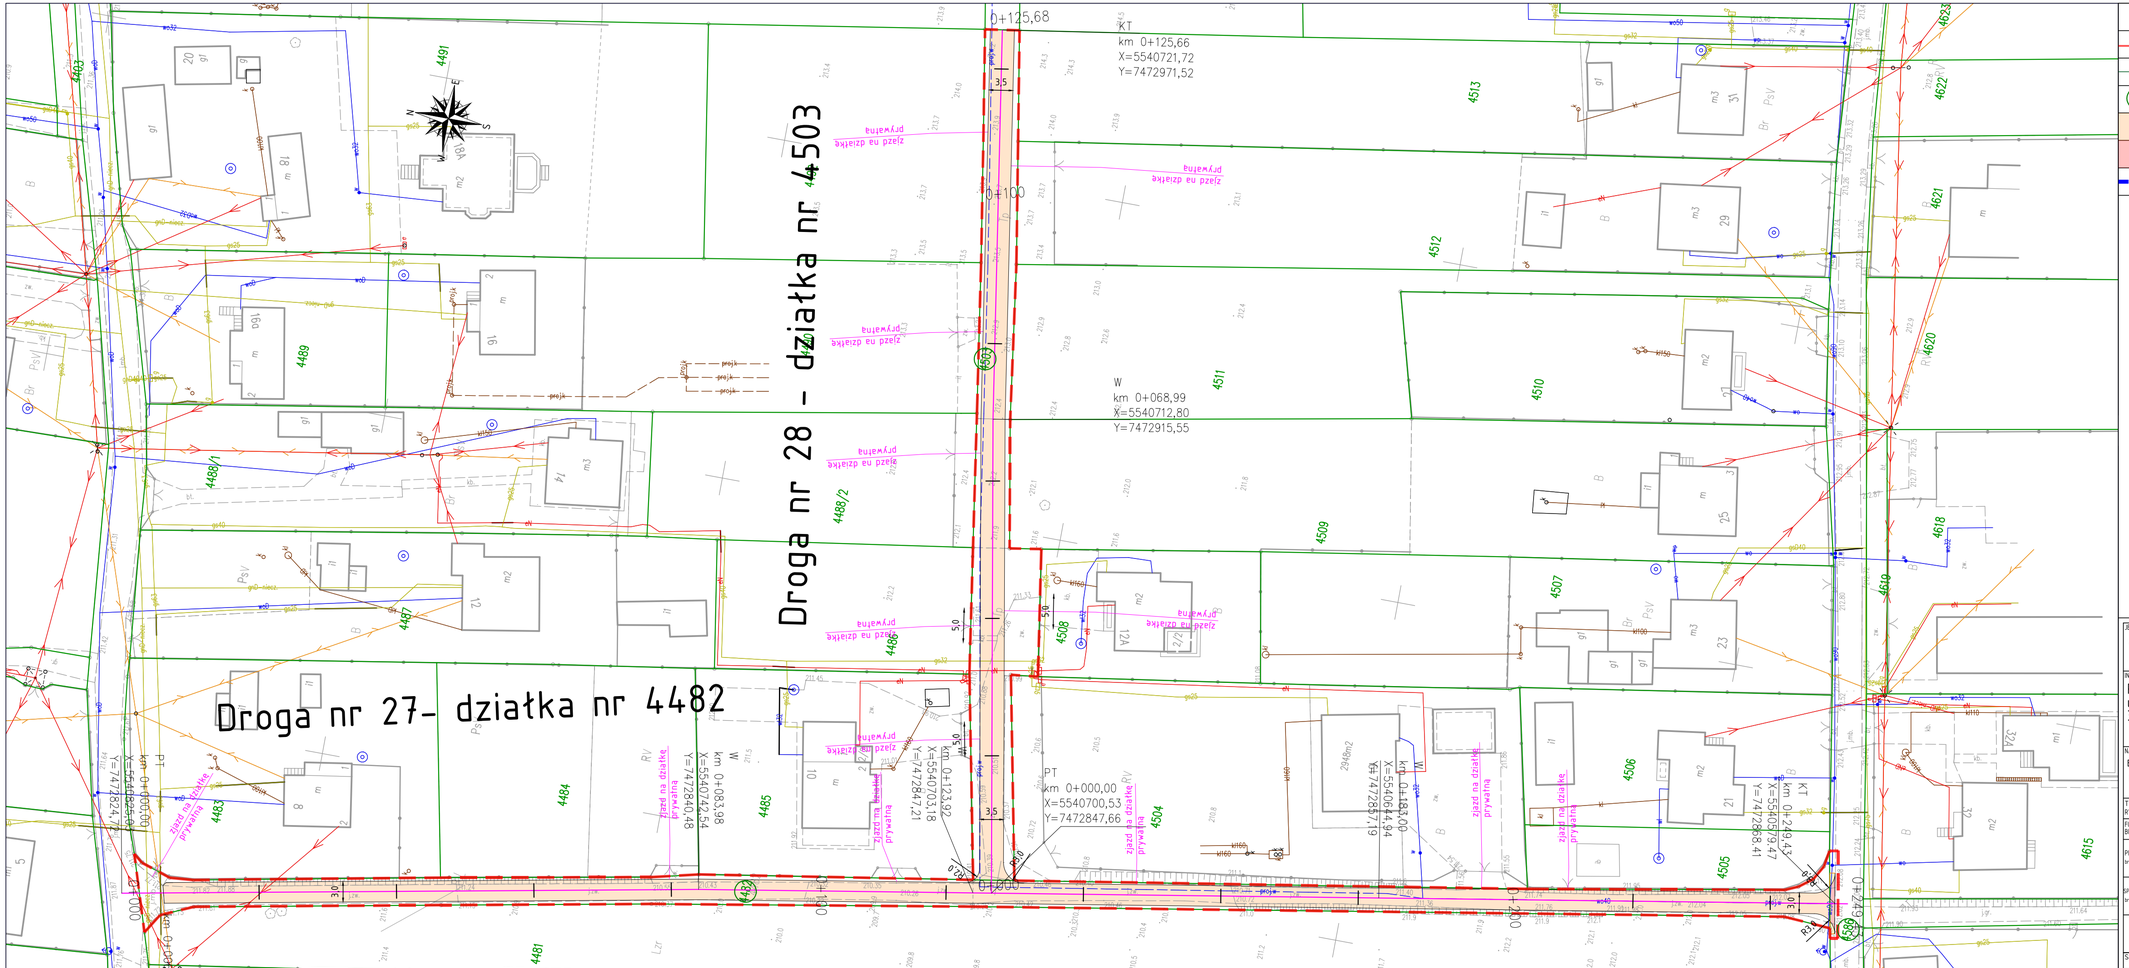

LEGENDA:

	GRANICA OPRACOWANIA		
	GRANICE EWIDENCYJNE DZIAŁEK		PROJ. OŚ JEZDNI
4138	NUMERY EWIDENCYJNE DZIAŁEK INWESTYCJI		PROJ. KRAWĘDŹ JEZDNI
	PROJ. NAW. JEZDNI Z KRUSZYWA		
	PROJ. ZJAZD Z KRUSZYWA		PROJ. POBOCZE Z KRUSZYWA
	PROJ. PRZEPUST		

JEDNOSTKA PROJEKTOWA

Via Ambra Sebastian Grabiński
ul. Mickiewicza 37/58, 01-625 Warszawa

Projekty drogowe VA

INWESTOR

Powiat Brzeski
ul. Głowackiego 51
32-800 Brzesko

NAZWA I ADRES OBIEKTU BUDOWLANEGO

BUDOWA I PRZEBUDOWA DRÓG W RAMACH PROJEKTU ZAGOSPODAROWANIA POSCALENIOWEGO DLA ZADANIA "SCALENIE GRUNTÓW OBRĘB MOKRZYSKA ORAZ OBREB WOKOWICE, GMINA BRZESKO, POWIAT BRZESKI".

TYTUŁ RYSUNKU: PLAN SYTUACYJNY

FUNKCJA BRANŻA	IMIE I NAZWISKO SPECJALNOŚĆ I NUMER UPRAWNIEŃ BUDOWLANYCH	PODPIS DATA
PROJEKTANT branża drogowa	mgr inż. Sebastian Grabiński Uprawnienia budowlane do projektowania bez ograniczeń w specjalności drogowej nr MAZ/0014/PWBD/18	02.12.2024r.
SPRAWDZAJĄCY branża drogowa	mgr inż. Andrzej Duliński Uprawnienia budowlane do projektowania bez ograniczeń w specjalności drogowej nr MAZ/0012/PWBD/18	02.12.2024r.

SKALA RYS.	NR RYS.	ARKUSZ
1:500	2	2z3