


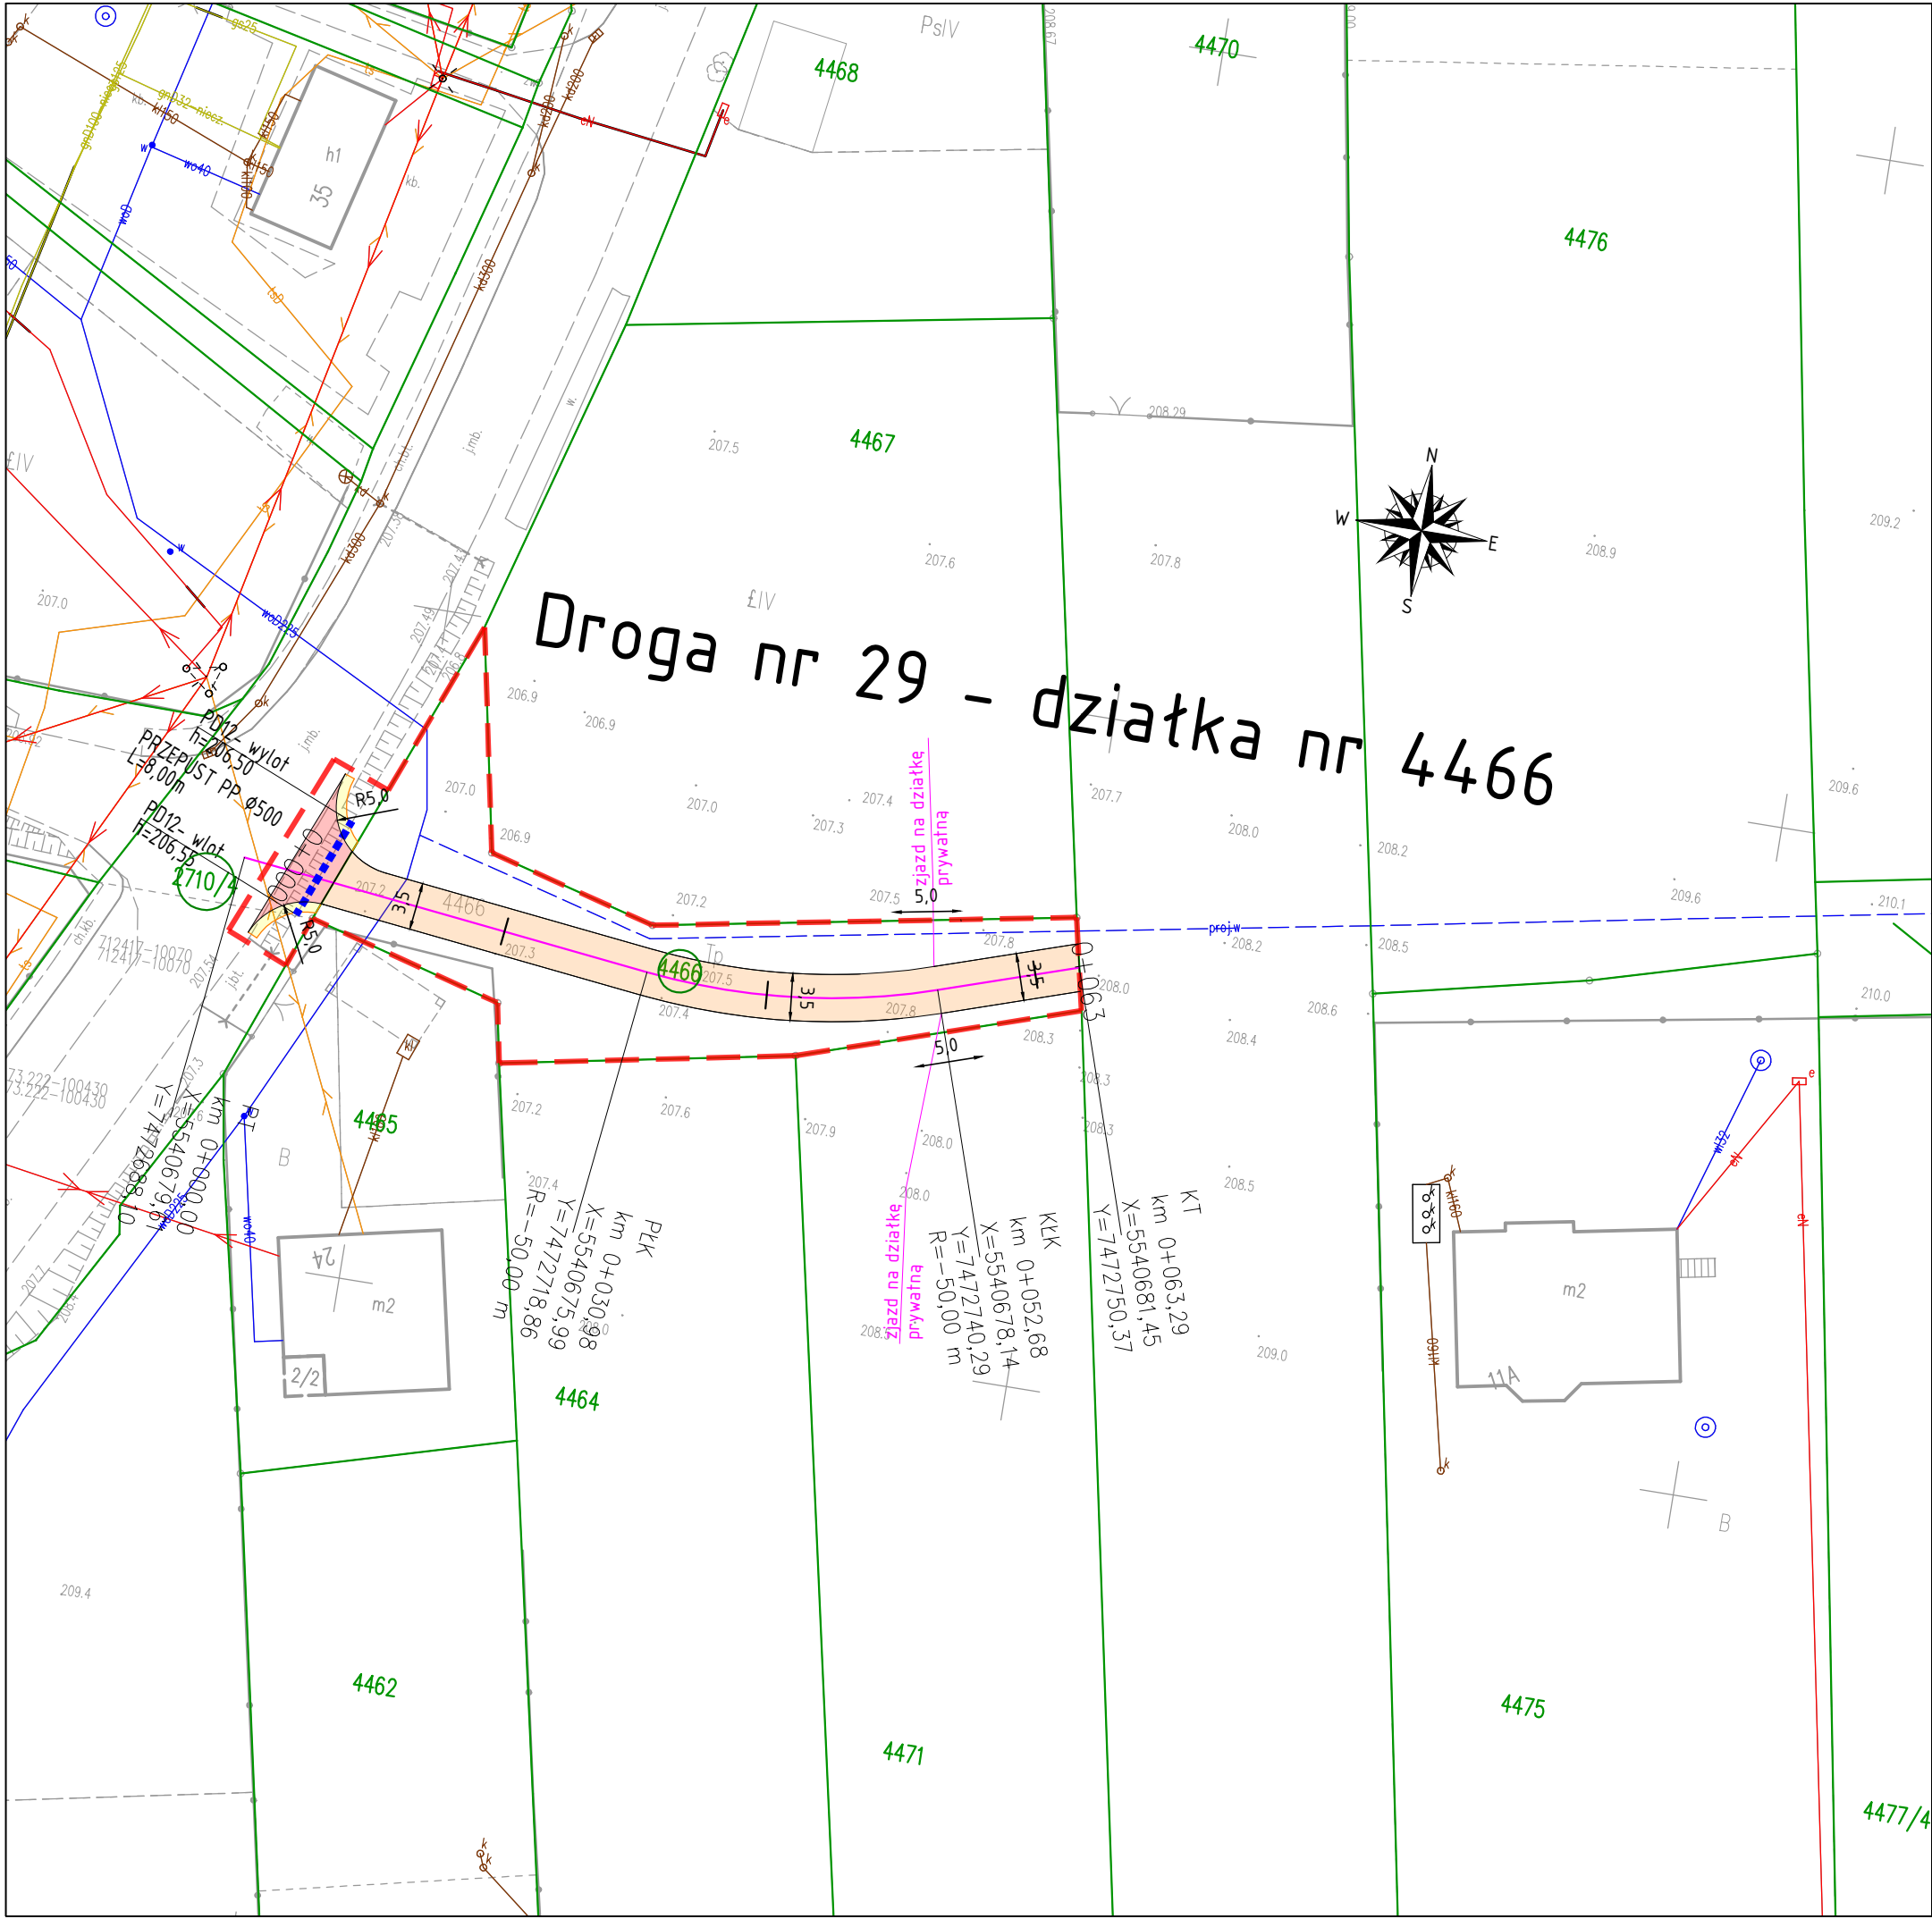

LEGENDA:			
	GRANICA OPRACOWANIA		
	GRANICE EWIDENCYJNE DZIAŁEK		PROJ. OŚ JEZDNI
	NUMERY EWIDENCYJNE DZIAŁEK INWESTYCJI		PROJ. KRAWĘDŹ JEZDNI
	PROJ. NAW. JEZDNI Z KRUSZYWA		
	PROJ. ZJAZD Z KRUSZYWA		PROJ. POBOCZE Z KRUSZYWA
	PROJ. PRZEPUST		