




Przekrój – droga nr 5

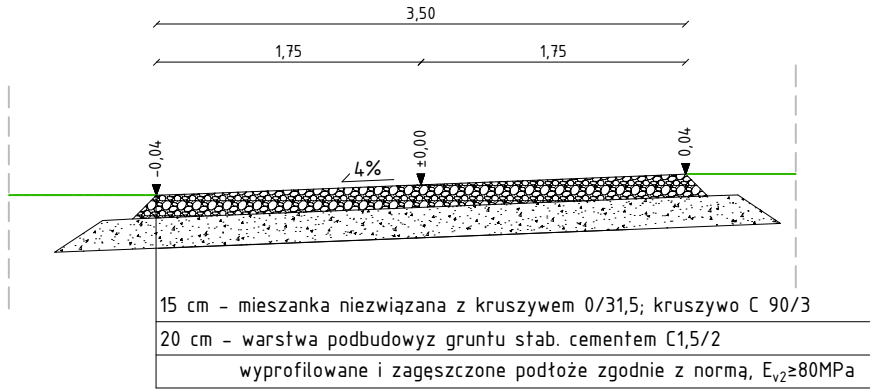


Przekrój – droga nr 27

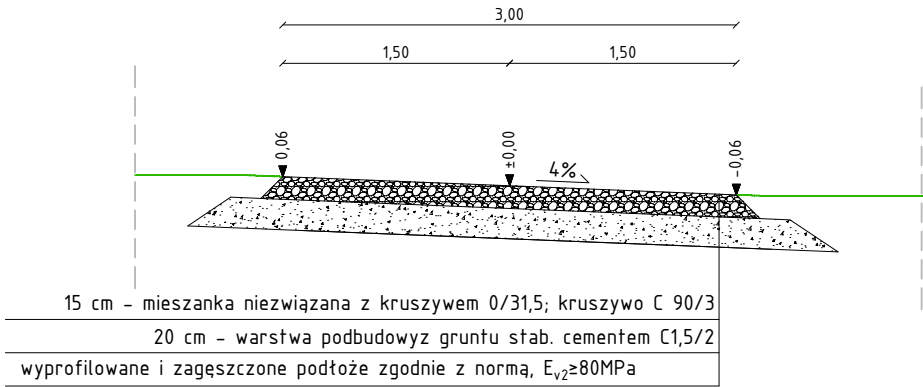


Przekrój normalny w linii przepustu PD12 pod zjazdem z DP 1452K (dz.2710/4) na drogę nr 29

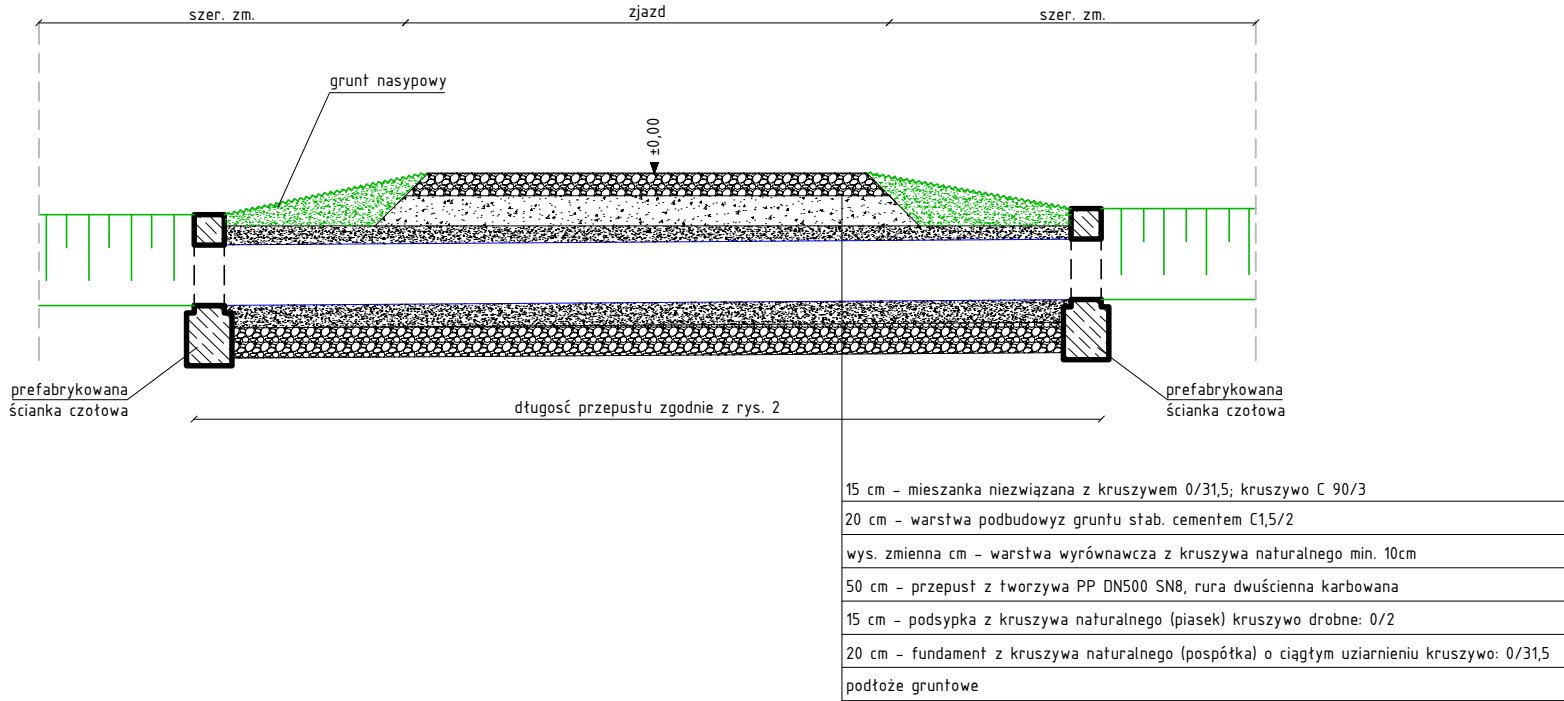


Przekrój – droga nr 28

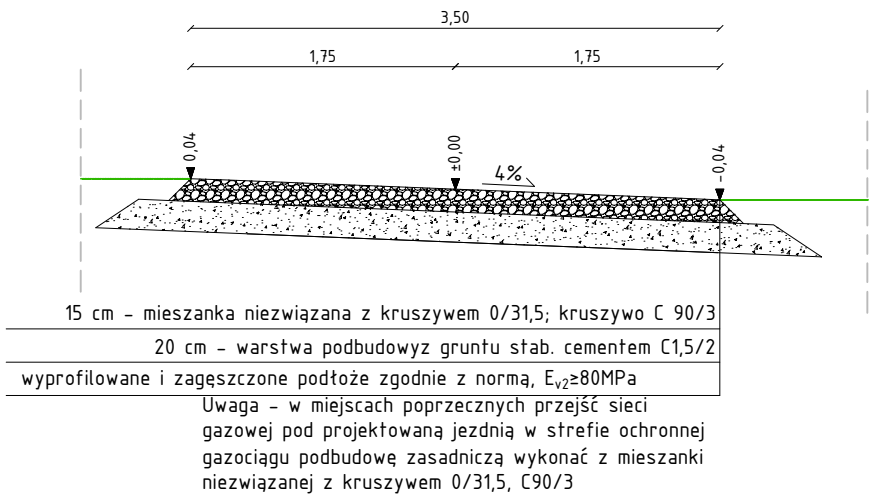

Przekrój – droga nr 29

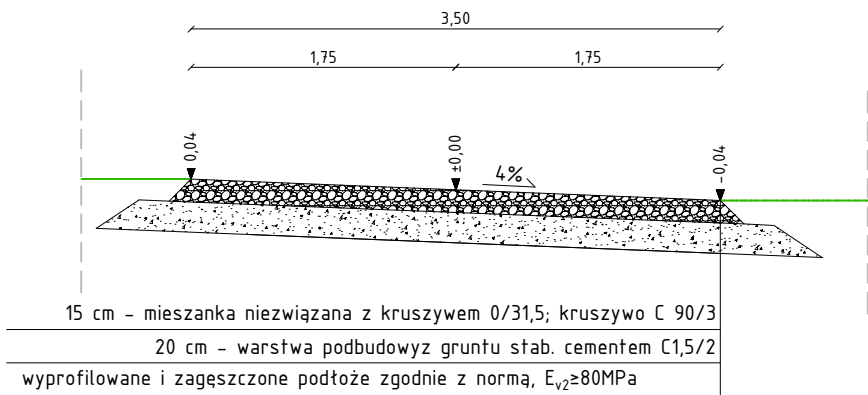

Przekrój przez zjazd
nawierzchnia z mieszanki niezwiązanej
(kruszywa łamanego)

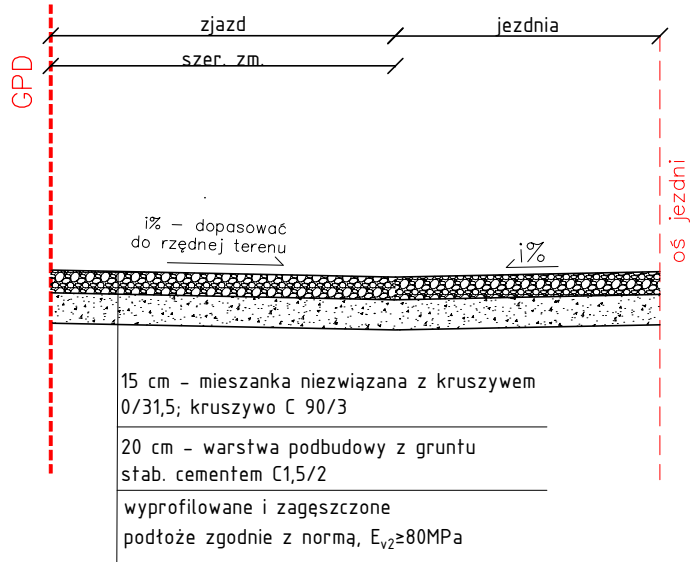

1. W czasie budowy po odstonięciu podłoża gruntowego należy sprawdzić warunki gruntowe. Jeżeli parametry gruntu rodzimego są gorsze niż: E2≥80 MPa, Is=1,00, E2/E1≤2,2 grunt rodzimy należy wzmocnić poprzez ułożenie dolnych warstw konstrukcji nawierzchni i warstw ulepszonego podłoża.
2. Warstwa z mieszanki (kruszywa łamanego) związanej spoiwem hydraulicznym (cementem) musi być wykonywana metodą produkcji w wytwórniach stacjonarnych. Warstwy z gruntu stabilizowanego spoiwem hydraulicznym lub wapnem mogą być wykonywane w wytwórniach stacjonarnych lub metodą mieszania na miejscu. W przypadku wykonywania warstw metodą mieszania na miejscu należy zwiększyć grubość warstwy o 5 cm w stosunku do projektu.
3. Projekt należy rozpatrywać łącznie ze wszystkimi rysunkami i opisem technicznym.

Uwaga – w miejscach poprzecznych przejść sieci gazowej pod projektowaną jezdnią (droga nr 28 (km 0+032 do km 0+036) – w strefie ochronnej gazociągu (po min. 1,5m od osi gazociągu z każdej strony)) podbudowę zasadniczą wykonać z mieszanki niezwiązanej z kruszywem 0/31,5, C90/3

JEDNOSTKA PROJEKTOWA			Projekty drogowe
Via Ambra Sebastian Grabiński ul. Mickiewicza 37/58, 01-625 Warszawa			VA
INWESTOR			Powiat Brzeski ul. Głównego 51 32-800 Brzesko
NAZWA I ADRES OBIEKTU BUDOWLANEGO			BUDOWA I PRZEBUDOWA DRÓG W RAMACH PROJEKTU ZAGOSPODAROWANIA POSCALENIOWEGO DLA ZADANIA "SCALENIE GRUNTÓW OBREB MOKRZYSKA ORAZ OBREB WOKOWICE, GMINA BRZESKO, POWIAT BRZESKI".
TYTUŁ RYSUNKU			PRZEKROJE NORMALNE
FUNKCJA BRANŻA	IME I NAZWISKO SPECJALNOŚĆ I NUMER UPRAWNIENI BUDOWLANYCH	PODPIS DATA	
PROJEKTANT branża drogowa	mgr inż. Sebastian Grabiński Uprawnienia budowlane do projektowania bez ograniczeń w specjalności drogowej nr MAZ/0014/PWBD/18	02.12.2024r.	
SPRAWDZAJĄCY branża drogowa	mgr inż. Andrzej Duliński Uprawnienia budowlane do projektowania bez ograniczeń w specjalności drogowej nr MAZ/0012/PWBD/18	02.12.2024r.	
OPRACOWAŁA	mgr inż. Anna Winckiewicz	02.12.2024r.	
SKALA RYS. 1:50	NR RYS. 3	ARKUSZ 1z1	