


Przekrój normalny w linii przepustu PD10 w ciągu drogi nr 13

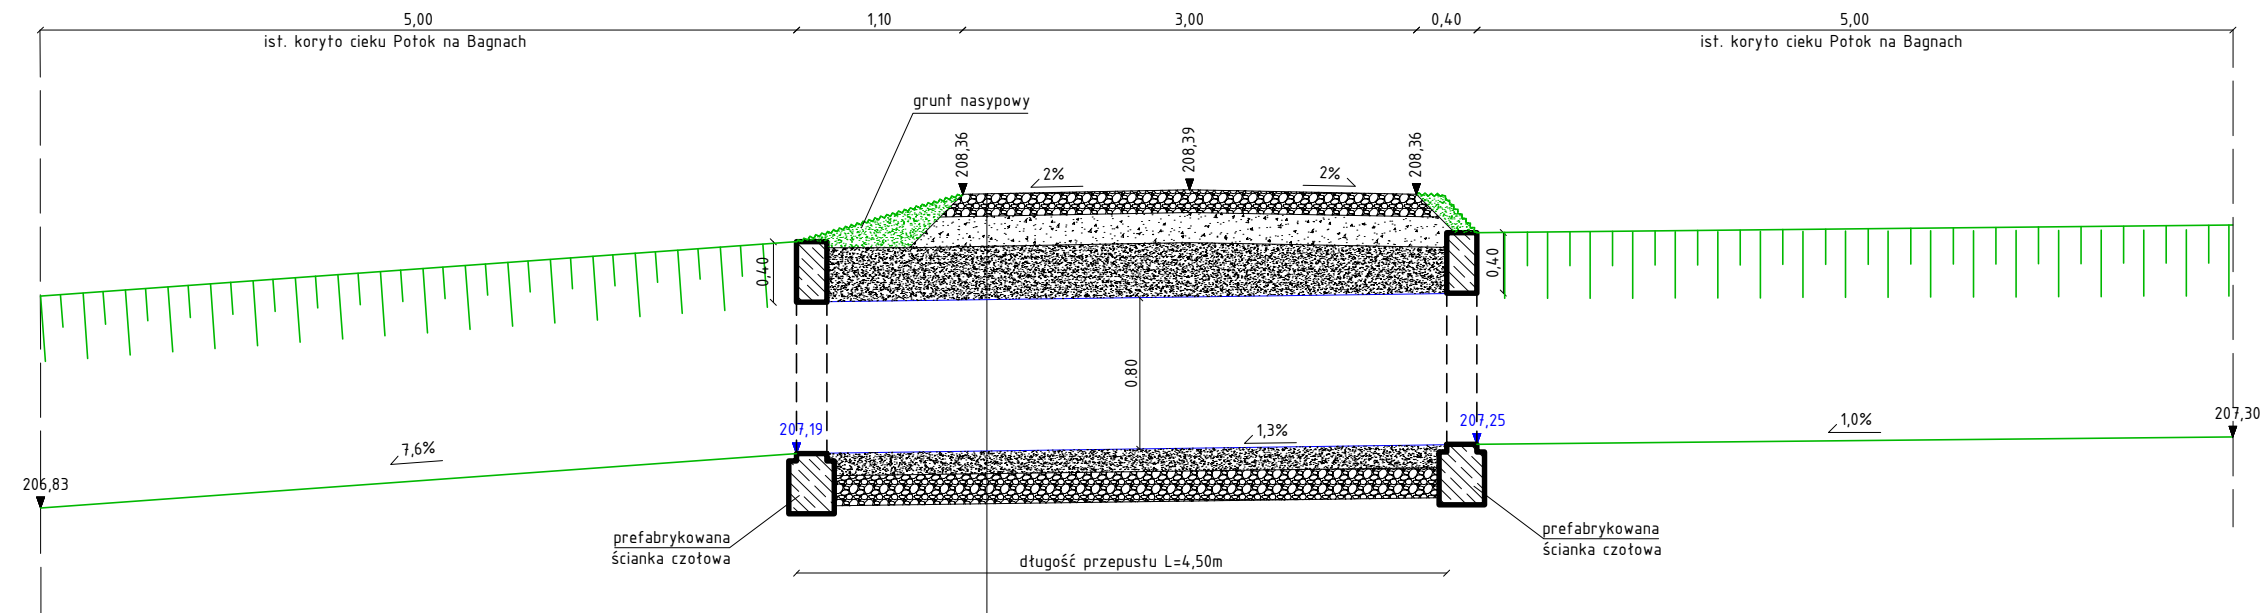

15 cm - mieszanka kruszywa niezwiązanego 0/31,5; kruszywo C 90/3
20 cm - warstwa podbudowy z gruntu stab. cementem C1,5/2
wys. zmienna cm - warstwa wyrównawcza z kruszywa naturalnego min. 10cm
80 cm - przepust z tworzywa PP DN800 SN8, rura dwuścienna karbowana
15 cm - podsypka z kruszywa naturalnego (piasek) kruszywo drobne: 0/2
20 cm - fundament z kruszywa naturalnego (pospółka) o ciągłym uziarnieniu kruszywo: 0/31,5
podłoże gruntowe

JEDNOSTKA PROJEKTOWA			Projekty drogowe
Via Ambra Sebastian Grabiński ul. Mickiewicza 37/58, 01-625 Warszawa			VA
INWESTOR			
Powiat Brzeski ul. Głowackiego 51 32-800 Brzesko			
NAZWA I ADRES OBIEKTU BUDOWLANEGO			
BUDOWA I PRZEBUDOWA DRÓG W RAMACH PROJEKTU ZAGOSPODAROWANIA POSCALENIOWEGO DLA ZADANIA "SCALENIE GRUNTÓW OBRĘB MOKRZYSKA, GMINA BRZESKO, POWIAT BRZESKI".			
TYTUŁ RYSUNKU			PRZEKROJE NORMALNE
FUNKCJA BRANŻA	IMIĘ I NAZWISKO SPECJALNOŚĆ I NUMER UPRAWNIEŃ BUDOWLANÝCH	PODPIS DATA	
PROJEKTANT branża drogowa	mgr inż. Sebastian Grabiński Uprawnienia budowlane do projektowania bez ograniczeń w specjalności drogowej nr MAZ/0014/PWBD/18	30.01.2026r.	
PROJEKTANT branża drogowa	mgr inż. Andrzej Duliński Uprawnienia budowlane do projektowania bez ograniczeń w specjalności drogowej nr MAZ/0012/PWBD/18	30.01.2026r.	
OPRACOWAŁA	mgr inż. Anna Winckiewicz	30.01.2026r.	
SKALA RYS. 1:50	NR RYS. 3	ARKUSZ 2z2	