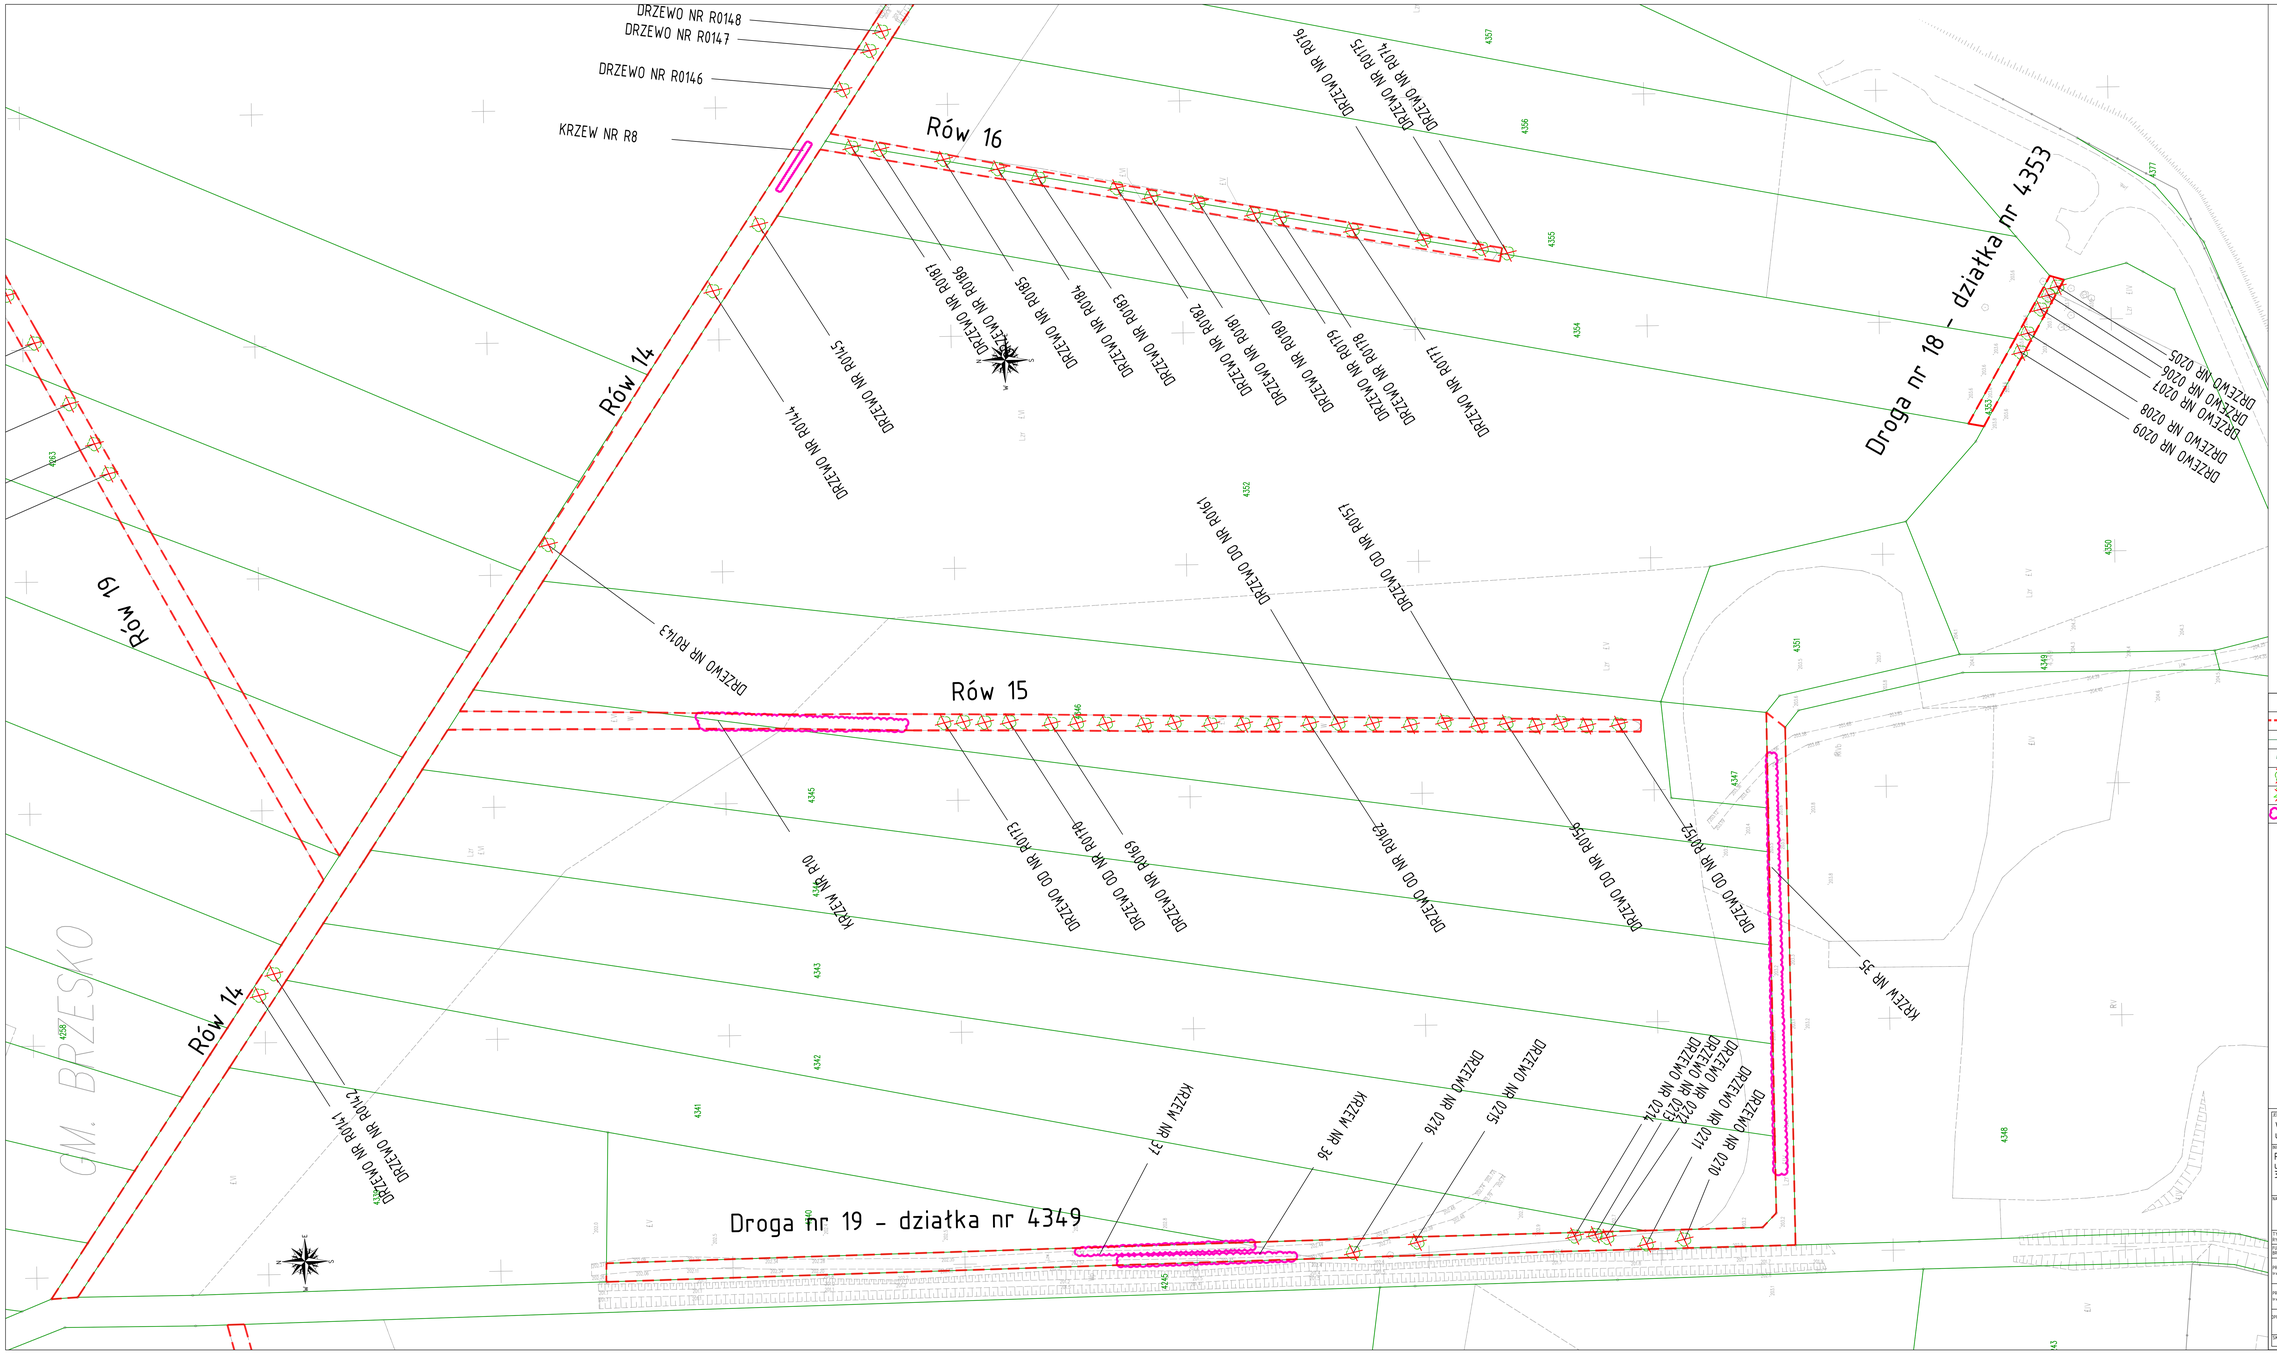

LEGENDA:

- GRANICA OPRACOWANIA
- GRANICE EWIDENCYJNE DZIAŁEK
- 4138 NUMERY EWIDENCYJNE DZIAŁEK
- IST. DRZEWO LIŚCIASTE DO USUNIĘCIA
- IST. DRZEWO IGLASTE DO USUNIĘCIA
- IST. KRZEW DO USUNIĘCIA

DROGA NR 18, 19
RÓW NR 14, 15, 16, 19

JEDNOSTKA PROJEKTOWA	Via Ambra Sebastian Grabiński ul. Mickiewicza 37/58, 01-625 Warszawa
INWESTOR	Powiat Brzeski ul. Głowackiego 51 32-800 Brzesko
NAZWA I ADRES OBIEKTU BUDOWLANEGO	REMONT I PRZEBUDOWA DRÓG W RAMACH PROJEKTU ZAGOSPODAROWANIA POSZALENIOWEGO DLA ZADANIA "SCALENIE GRUNTÓW OBRĘB MOKRZYSKA, GMINA BRZESKO, POWIAT BRZESKI"
TYTUŁ RYSUNKU	INWENTARYZACJA ZIELENI
BRANŻA	IMIĘ I NAZWISKO, SPEC. UŻYTKOWNIK I NUMER UPRAWNIEŃ BUDOWLANYCH — PODPIS, DATA
PROJEKTANT (branża drogowa)	mgr inż. Sebastian Grabiński Uprawnienia budowlane do projektowania bez ograniczeń w specjalności drogowej nr PKZ/0016/POOD/18 — 30.01.2020r.
PROJEKTANT (branża drogowa)	mgr inż. Andrzej Duliński Uprawnienia budowlane do projektowania bez ograniczeń w specjalności drogowej nr PKZ/0102/POOD/18 — 30.01.2020r.
OPRACOWAŁA	mgr inż. Anna Winckiewicz — 30.01.2020r.
SKALA / RYS.	1:500 — NR RYS. 5 / ARKUSZ 1