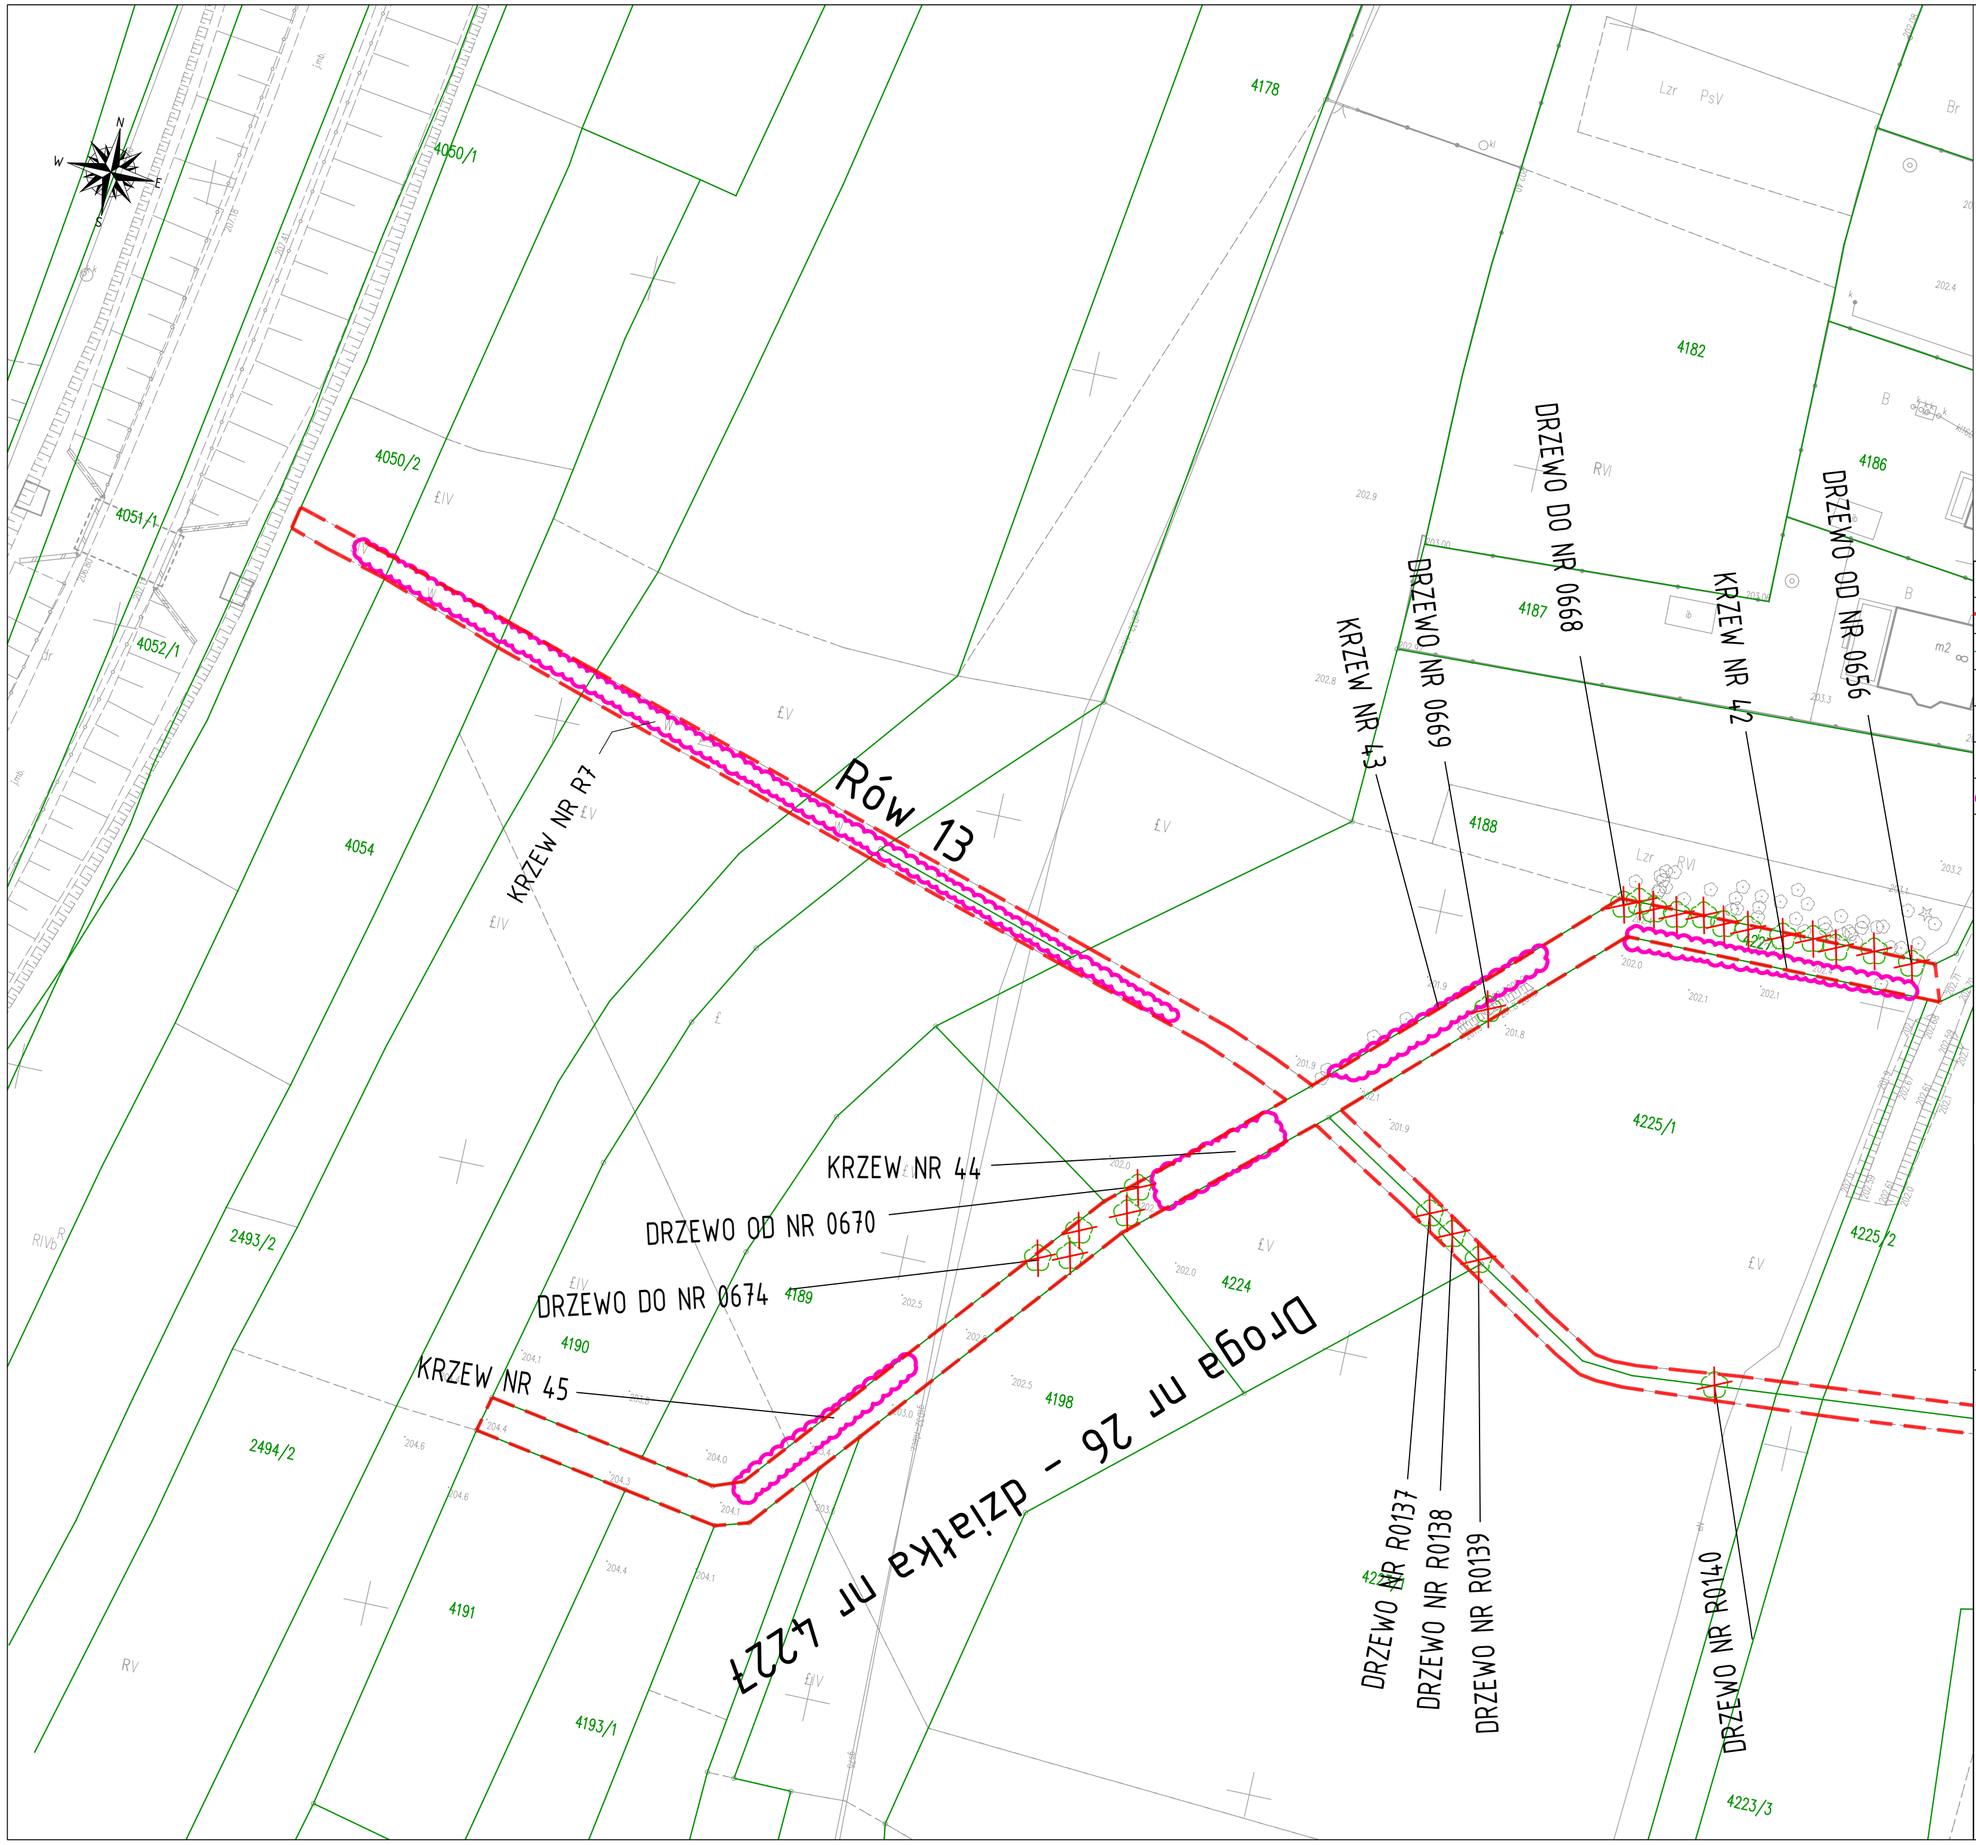

LEGENDA:

	GRANICA OPRACOWANIA
	GRANICE EWIDENCYJNE DZIAŁEK
4138	NUMERY EWIDENCYJNE DZIAŁEK
	IST. DRZEWO LIŚCISTE DO USUNIĘCIA
	IST. DRZEWO IGLASTE DO USUNIĘCIA
	IST. KRZEW DO USUNIĘCIA

DROGA NR 26

RÓW NR 13

JEDNOSTKA PROJEKTOWA

Via Ambra Sebastian Grabiński
ul. Mickiewicza 37/58, 01-625 Warszawa

Projekty drogowe

INWESTOR

Powiat Brzeski
ul. Głowackiego 51
32-800 Brzesko

NAZWA I ADRES OBIEKTU BUDOWLANEGO

REMONT I PRZEBUDOWA DRÓG W RAMACH PROJEKTU
ZAGOSPODAROWANIA POSCALENIOWEGO DLA ZADANIA "SCALENIE GRUNTÓW
OBRĘB MOKRZYSKA, GMINA BRZESKO, POWIAT BRZESKI".

TYTUŁ RYSUNKU: INWENTARYZACJA ZIELENI

FUNKCJA BRANŻA	IMIĘ I NAZWISKO SPECJALNOŚĆ I NUMER UPRAWNIEŃ BUDOWLANYCH	PODPIS DATA
PROJEKTANT branża drogowa	mgr inż. Sebastian Grabiński Uprawnienia budowlane do projektowania bez ograniczeń w specjalności drogowej nr MAZ/0014/PWBD/18	30.01.2026r.
PROJEKTANT branża drogowa	mgr inż. Andrzej Duliński Uprawnienia budowlane do projektowania bez ograniczeń w specjalności drogowej nr MAZ/0012/PWBD/18	30.01.2026r.
OPRACOWAŁA	mgr inż. Anna Winckiewicz	30.01.2026r.
SKALA RYS. 1:500		NR RYS. 5 / ARKUSZ 15221